



# Neubau der 110-kV-Hochspannungsfreileitung Breckenheim - Bierstadt, Bl. 3063

Neubau des 110-kV-Trassenabschnitts Pkt. Breckenheim – Pkt. Kloppenheim

von Mast Nr. 3012/1031 - 3063/0007

## Lageplan 1:2000

Gemarkung	BRECKENHEIM	MEDENBACH	IGSTADT
Gemeinde	Wiesbaden	Wiesbaden	Wiesbaden
Kreis	Stadt Wiesbaden	Stadt Wiesbaden	Stadt Wiesbaden
Regionalbezirk	Darmstadt	Darmstadt	Darmstadt
Land	Hessen	Hessen	Hessen
Katasteramt	Wiesbaden	Wiesbaden	Wiesbaden
Grundbuchamt	Antsgericht Wiesbaden	Antsgericht Wiesbaden	Antsgericht Wiesbaden

### Auslegungsvermerk der Gemeinde

(Anhörungsverfahren § 43a EnWG i.V.m. § 73 VwVfG)

Der Plan hat ausgelegen in der Zeit

vom ..... 20.....

bis ..... 20.....

in der Gemeinde .....

Gemeinde

Siegel

### Planfeststellungsvermerk der Planfeststellungsbehörde

Nach § 43b EnWG i.V.m. § 74 VwVfG planfestgestellt durch Beschluss

Planfeststellungsbehörde

vom ..... 20.....

Siegel

### Auslegungsvermerk der Gemeinde

(Planfeststellungsbeschluss und festgestellter Plan (§ 43b EnWG i.V.m. § 74 VwVfG))

Der Planfeststellungsbeschluss und Ausfertigung des festgestellten Planes

haben ausgelegen in der Zeit

vom ..... 20.....

bis ..... 20.....

in der Gemeinde .....

Gemeinde

Siegel

Datengrundlage: Hessische Verwaltung für Bodenmanagement und Geoinformation

Stand der Schutzanweisungen: 10/2021

Stand: 08.12.2021 08:00:40

Erstellt: 15.11.2021 09:08:56

Planverfasser:

EQOS Energie

EQOS Energie

Luxembourg S.à r.l.

18, Duchscherstrooss

6968 Wecker

Luxembourg

Unterschrift .....

Antragsteller:

Syna GmbH

Ludwigshafener Str. 4


65929 Frankfurt am Main

Unterschrift .....



## Legende

- Reg.-Bez. Grenze
- Kreisgrenze
- Gemeindegrenze
- Gemarkungsgrenze
- Flurgrenze
- Hochspannungsfreileitung (Bestand)
- Hochspannungsfreileitung (Planung)
- Hochspannungsfreileitung (Bestand) wird demontiert
- Trag-/Abspannmast (Bestand)
- Trag-/Abspannmast (Planung)
- Trag-/Abspannmast (Bestand) wird demontiert
- Trag-/Abspannmast (Planung) an bestehendem Standort
- Hochspannungskabel (Planung)
- laufende Nummer der v vom Schutzstreifen betroffenen Flurstücke in der Gemarkung
- laufende Nummer der ausschließlich von Zuwegungen betroffenen Flurstücke in der Gemarkung
- laufende Nummer der ausschließlich von Arbeitsflächen betroffenen Flurstücke in der Gemarkung
- (ObjNr. 1a)
- Objektnummer lt. Kreuzungsverzeichnis
- Versorgungsleitungen
- Planungen/Flächenzuweisungen nachrichtlich übernommen
- Topografie nachrichtlich übernommen
- Schutzstreifenrand
- Schutzstreifen (innerhalb der im Plankopf grün dargestellten Gemarkung)
- temporäre Arbeitsfläche (innerhalb des Schutzstreifens)
- temporäre Arbeitsfläche außerhalb des Schutzstreifens auf Flurstücken mit Schutzstreifenansprache
- temporäre Arbeitsfläche auf Flurstücken ohne Schutzstreifenansprache
- Zuwegung auf Flurstücken mit Schutzstreifenansprache
- Zuwegung auf Flurstücken ohne Schutzstreifenansprache
- geplantes Gerüst

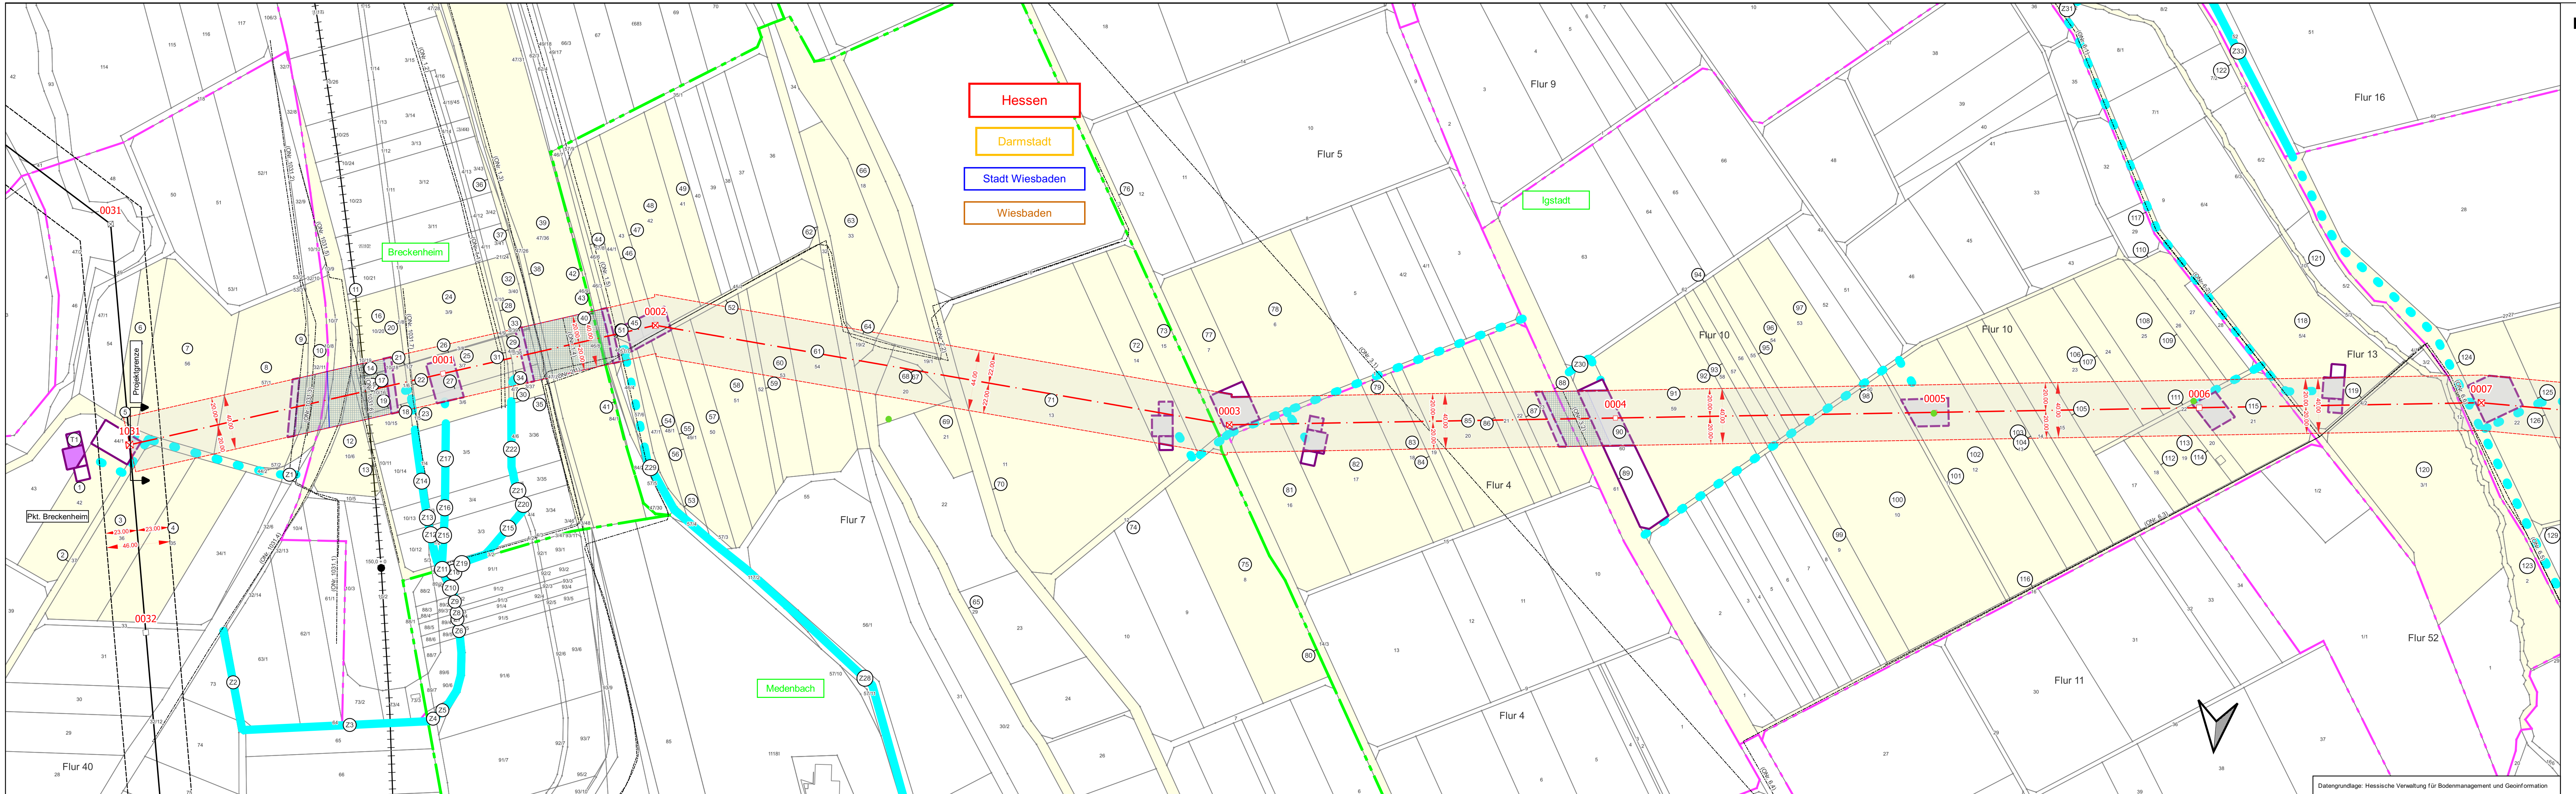

Datengrundlage: Hessische Verwaltung für Bodenmanagement und Geoinformation