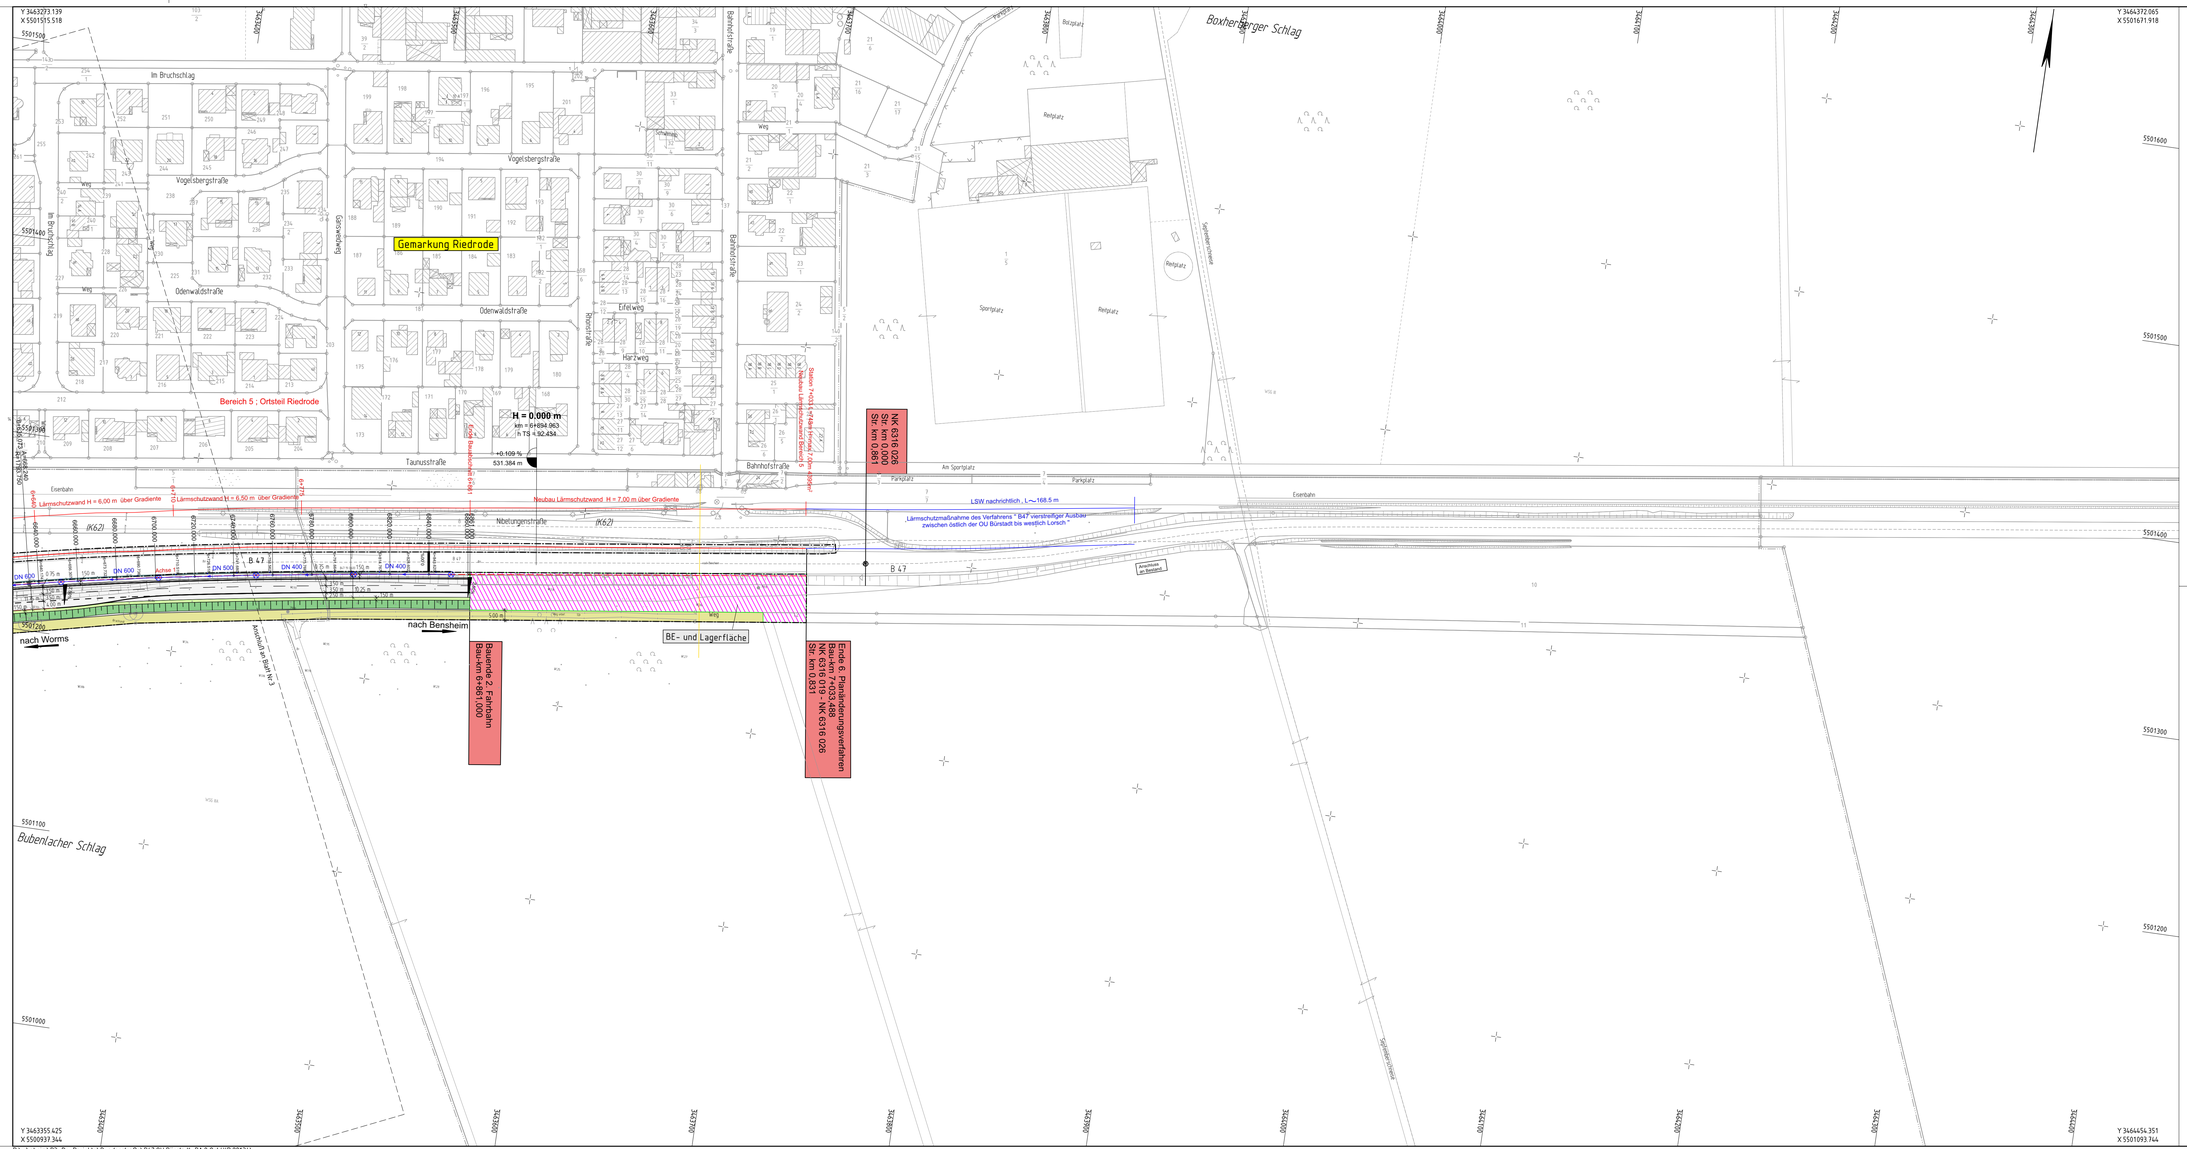
Y 3443273.139
X 5501515.518
Y 3444372.065
X 5501671.918
Y 3443355.425
X 5500937.344
Y 3444454.351
X 5501093.744
Im Bruchschlag
Vogelsbergstraße
Odenwaldstraße
Gemarkung Riedrode
Bereich 5 ; Ortsteil Riedrode
Taunusstraße
Erfelweg
Harzweg
Bahnhofstraße
Boxheimer Schlag
Bubenlacher Schlag
Reitplatz
Sportplatz
Am Sportplatz
Parkplatz
Eisenbahn
Nibelungenstraße
(K62)
B 47
nach Worms
nach Bensheim
H = 0.000 m
km = 0+894.063
h TS = 92.454
+0.109 %
531.384 m
Neubau Lärmschutzwand Bereich 5
NK 6316 026
Str. km 0.000
Str. km 0.081
Lärmschutzwand H = 6.00 m über Gradiente
Lärmschutzwand H = 6.50 m über Gradiente
Neubau Lärmschutzwand H = 7.00 m über Gradiente
LSW nachrichtlich, L =168.5 m
Lärmschutzmaßnahme des Vorhabens " B47 vierstreifiger Ausbau zwischen östlich der OU Bürstadt bis westlich Lorsch "
Achse 15
DN 600
DN 500 S
DN 400
DN 400 S
Bauende 2. Fahrbahn
Bau-km 6+861.000
Ende 6. Planänderungsverfahren
NK 6316 019 - NK 6316 026
Str. km 0.831
BE- und Lagerfläche
Bahnhofstraße
Sportplatzstraße
Bahnhofstraße
Boxheimer Straße
Erfelweg
Harzweg
Odenwaldstraße
Vogelsbergstraße
Im Bruchschlag
Taunusstraße
5501600
5501500
5501400
5501300
5501200
5501100
5501000
