


Y 548131.759  
X 5633763.142

Y 549173.166  
X 5634101.517

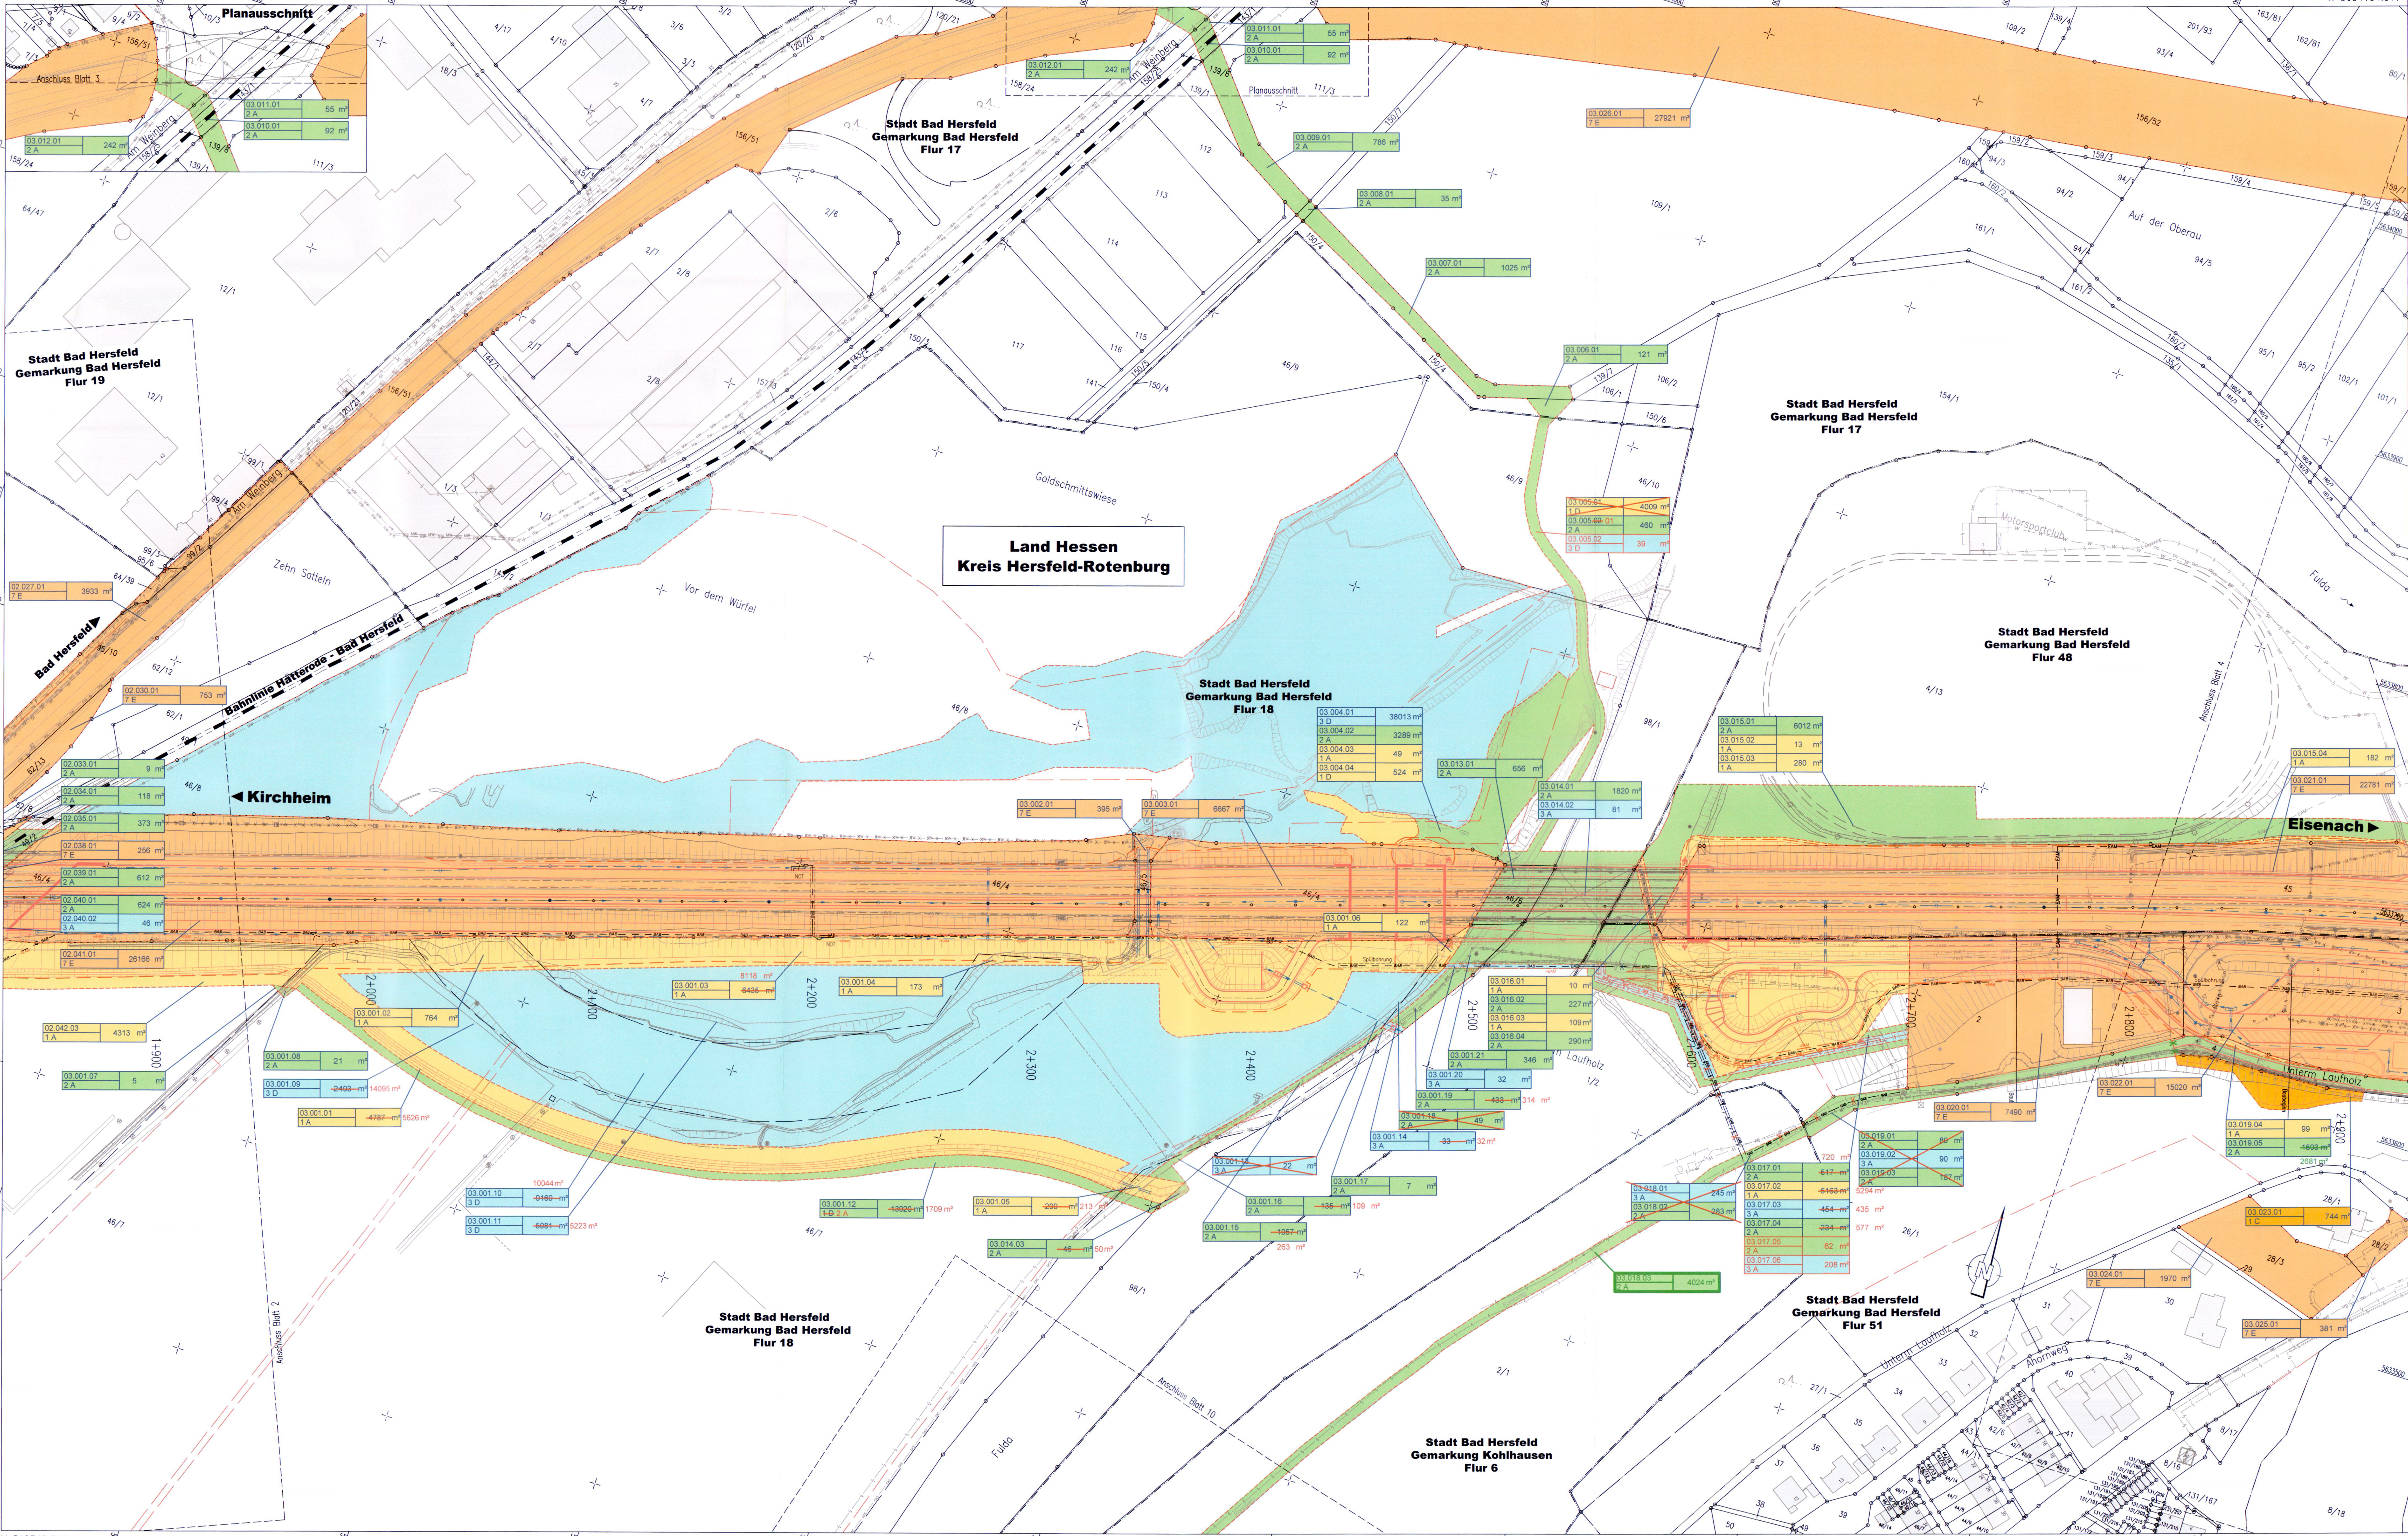

### Zeichenerklärung

Erwerbsart / Erwerbszweck

- 1A / 1D - für den Straßenbau zu erwerbende Flächen
- 2A / 2D - für den Straßenbau vorübergehende benötigte Flächen
- 3A / 3D - für den Straßenbau dauernd zu beschränkende Flächen
- 1C - sonstige Erwerbsflächen für Dritte
- 7E - Flächen im Eigentum des Bausträgers
- 6C - abzugebende Flächen an Dritte

01. Nr. des Grundverzeichnisses  
02. Nr. des betroffenen Flurstücks  
03. Teilfläche eines Flurstücks

01.03.03  
1.A 250 m<sup>2</sup>

Erwerbsart / Erwerbszweck

116/12 Flurstücknummer  
Zusammengehörigkeitsfeld

1. Änderung der Planfeststellung  
2. Änderung der Planfeststellung  
3. Änderung der Planfeststellung  
116/12 Änderung des Katasters

Landesgrenze  
Kreisgrenze  
Gemeindengrenze  
Gemarkungsgrenze  
Flurgrenze  
Flurstücksgrenze

Koordinatensystem: UTM 32  
UTM (Gemeinsame Gitter) Strecken sind im UTM-Koordinatensystem rund 40 cm je Kilometer kürzer, das bedeutet 4cm je 100m.  
Hinweis:  
Auf dieser Vermessung basierende Planungsarbeiten müssen im o.g. Koordinatensystem erfolgen. Es ist auf die Voreinstellung des Koordinatensystems im CAD-Programm zu achten.

Datengrundlage: Amtliche Liegenschaftskarte mit Genehmigung der Hessischen Verwaltung für Bodenmanagement und Geoinformation (HVBG).  
Dies ist kein amtlicher Auszug nach § 17 des Hessischen Vermessungs- und Geoinformationsgesetzes!

### 3. PLANÄNDERUNG

2. Ergänzung Entwurf "Zum Lauhholz"	Mo 2017	Klein
1. Änderungen im Zuge des Anhörungsverfahrens nach 1. Auslegung	Mo 2015	Dahrendorf
Nr.	Ärter	Änderung Datum Name

Entwurfsvorfall: 5073208H Datum: Juli 11 Zeichen: Schilling  
bearbeitet: Juli 11 gezeichnet: Schilling  
geprüft: August 11  
geprüft: 02.08.2011

Hessen Mobil **STRASSEN- UND VERKEHRSMANAGEMENT** HESSEN

Unterlage Nr.: 10.1  
Blatt Nr.: 3  
Hessen ID: 04713

Datum: Zeichen:

BAB A4, Grundhafte Erneuerung mit Anbau von Stand- und Zusatzfahrstreifen zw. dem AD Kirchheim und der AS Willeck / Obersuhl, **Abschnitt Bad Hersfeld-West (3.BA)**

Strasse: BAB A4 AD Kirchheim - AS Willeck/Obersuhl  
Beginn: Str-km 361,300 / Bau-km 0+000,000  
Ende: Str-km 357,413 / Bau-km 3+888,040

Aufgestellt: Eschwege, den 08.02.2012  
Hessen Mobil, Straßen- und Verkehrsmanagement Eschwege  
i. A. gez. Dehndorf  
(Werkz. Dehndorf, Dipl.-Ing.)

bezeichnet:   
gezeichnet:   
geprüft:

GRUNDERWERBSPLAN 3

Maßstab 1 : 1.000

Geprüft: Unterlage zum: Nr. 10.1-3b  
vom 23.12.2019: Az. 361-0442.108  
Wiesbaden, den 15.1.2020  
Hessisches Ministerium für Wirtschaft, Energie, Verkehr und Wohnen  
Auftrag  
Bauleiter

Y 548348.844  
X 5633095.025

Y 549390.252  
X 5633433.400