


PLANFESTSTELLUNG

Nr.	1	Überarbeitung zur Planfeststellung.	Dez. 2012	Dehnhard
		Art der Änderung	Datum	Name

Entwurfsverfasser:  Schneider & Partner Ingenieur-Consult GmbH	S073208H	Datum	Zeichen
	bearbeitet	Juli 11	Schilling
	gezeichnet	Juli 11	SchC
	geprüft	August 11	Schilling
	geprüft:	02.08.2011	




Unterlage Nr.: 14.3
 Blatt Nr.: 1
 Hessen ID: 04713

Datum	Zeichen
-------	---------

BAB A4, Grundhafte Erneuerung mit Anbau von Stand- und Zusatzfahrstreifen zw. dem AD Kirchheim und der AS Wildeck / Obersuhl, **Abschnitt Bad Hersfeld-West (3.BA)**
 Straße: BAB A4 AD Kirchheim – AS Wildeck/Obersuhl
 Beginn: Str.-km 361,300 / Bau-km 0+000,000
 Ende: Str.-km 357,413 / Bau-km 3+888,040

bearbeitet:
 gezeichnet:
 geprüft:

Kennzeichnendes Querprofil
 Bau-km 0+500
 Maßstab 1 : 200

Aufgestellt:
 Eschwege, den 09.08.2011
 Amt für Straßen- und Verkehrswesen
 Eschwege


Ger. Wie Hes Ver
 i.A. gez. Feder-Krantz
 (Anita Feder-Krantz, Projektmanagerin)

Unterlage Nr. 14.3.1
 zum **Planfeststellungsbeschluss**
 vom 23.12.2019 Az. 061-k-04#2.168
 Wiesbaden, den 15.1.2020
 Hessisches Ministerium für Wirtschaft, Energie, Verkehr und Wohnen
 Abt. VI
 Im Auftrag
 Baudirektor

Gesehen:
 Bonn, den 19.03.2012
 Bundesministerium für Verkehr, Bau und Stadtentwicklung
 Abteilung Straßenbau, Straßenverkehr
 Im Auftrag
 gez. Stiller

Ger. Wie Hes Ver
 Im Auftrag
 gez. Stiller
 Baudirektor

Az.: StB 23/72131.7/0004-1505062

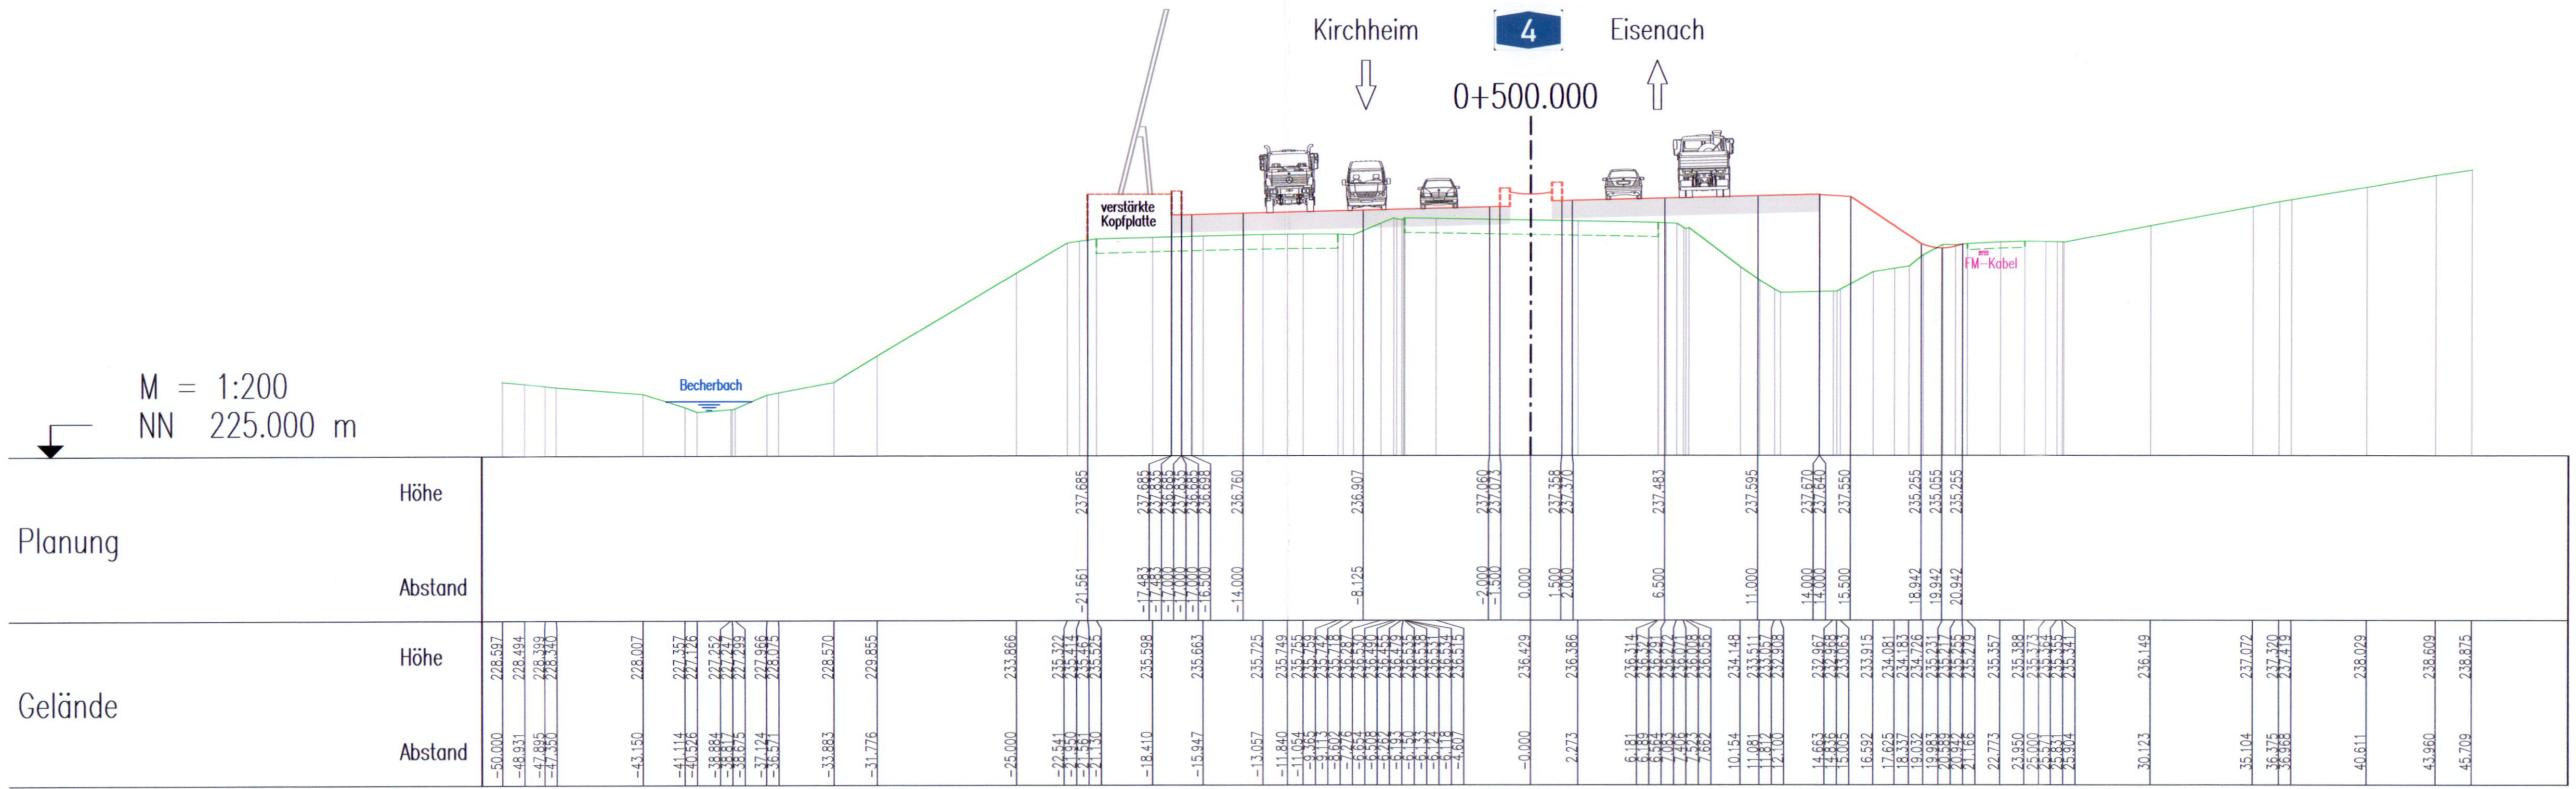

S:\Jd\R6_22.08.2011
 G:\S073208H-A4_Bad_Hersfeld\WKA\wg\4_Planfeststellung\14_3_Dprofil.dwg