



Istzustand

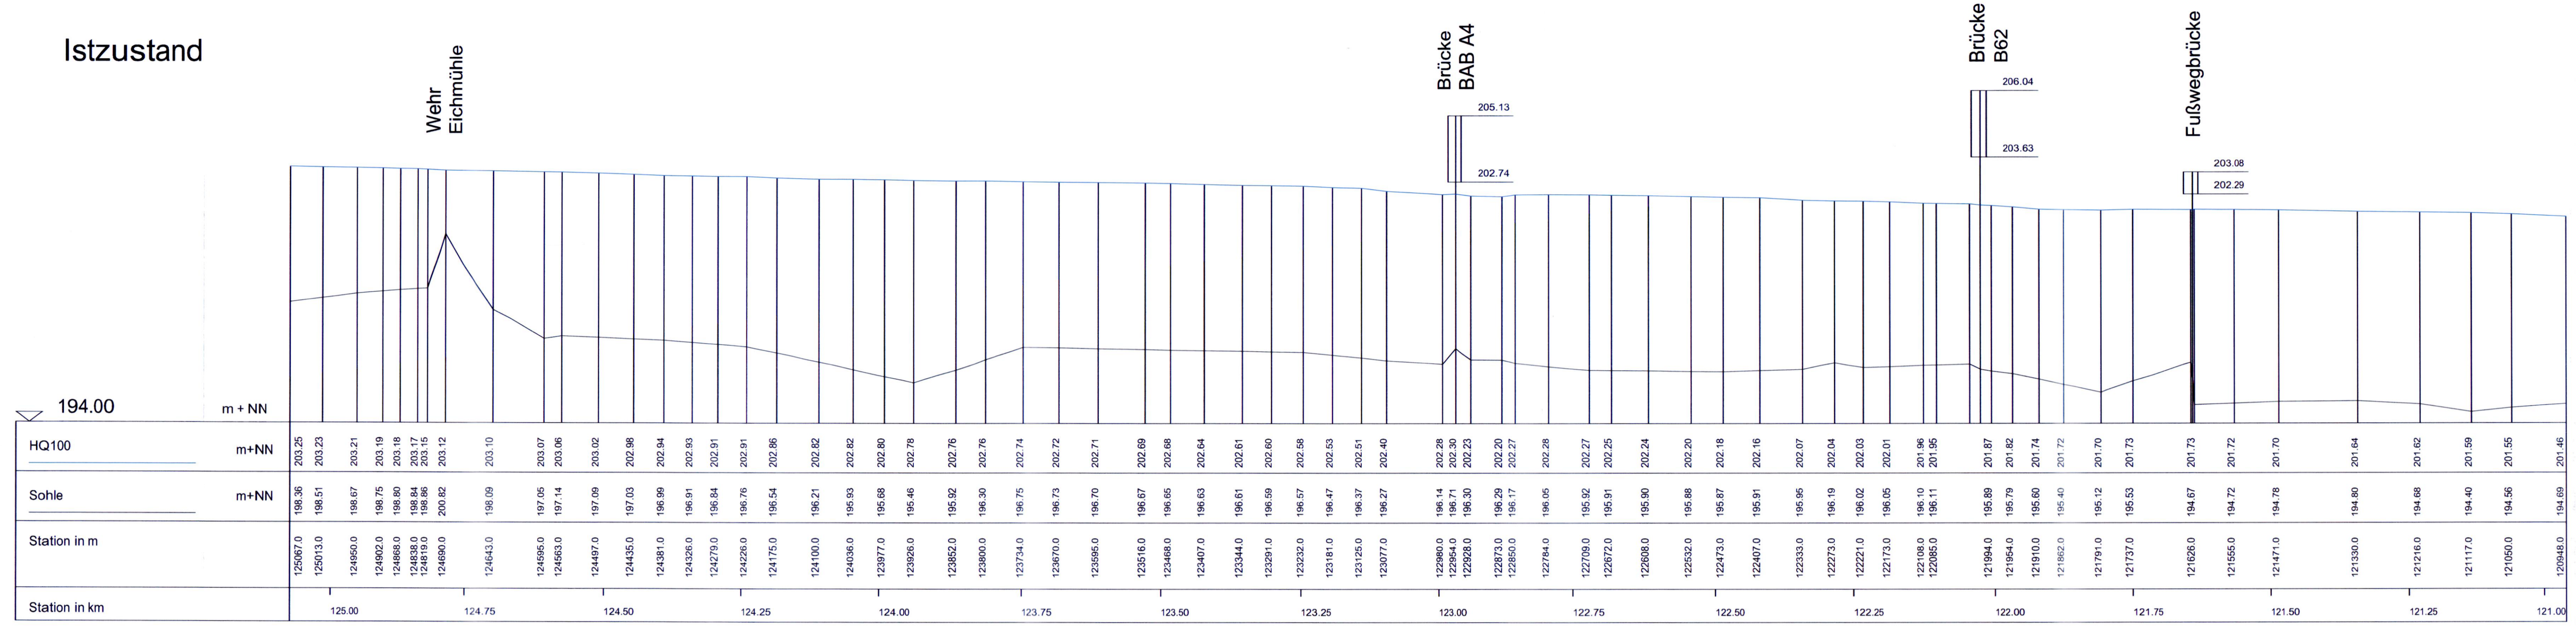

Sollzustand

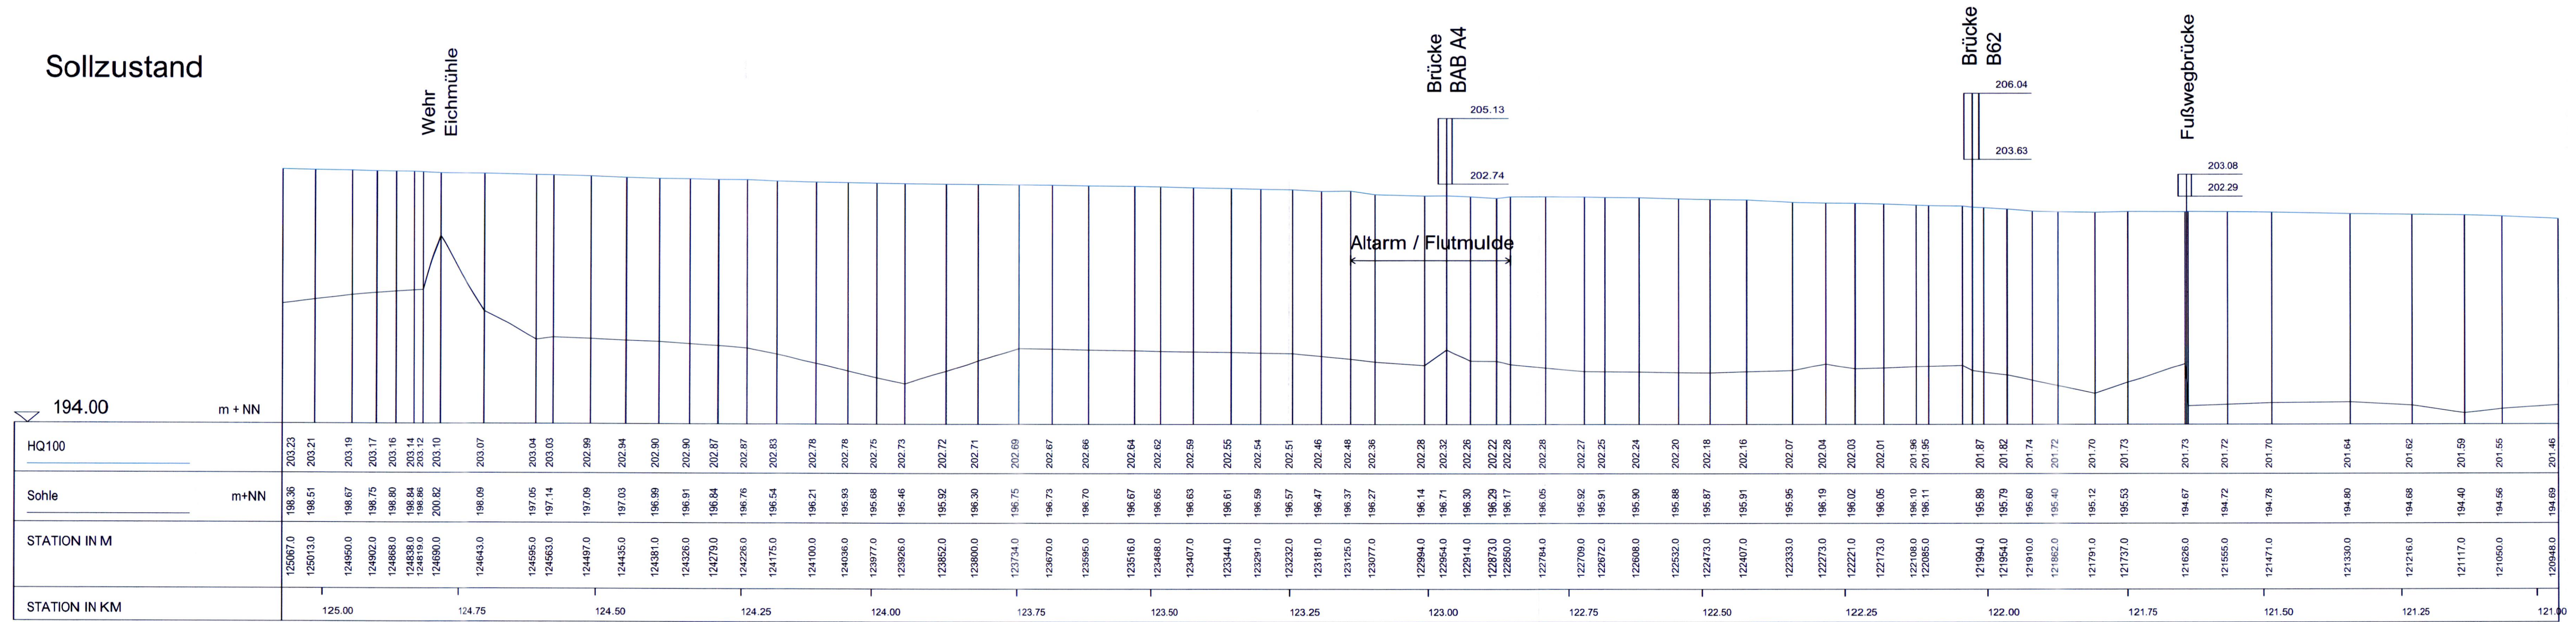

PLANFESTSTELLUNG

Nr. _____		Art der Änderung _____		Datum _____		Name _____			
Entwurfsverfasser:				S073208H		Datum		Zeichen	
WAGU GmbH Kirchweg 9 34121 Kassel				bearbeitet		November 2012		MÜ	
				gezeichnet		November 2012		MÜ	
				geprüft		November 2012		MK	
				geprüft		08.11.2012			
Hessen Mobil Straßen- und Verkehrsmanagement				HESSEN		Unterlage Nr.: 18.3 Blatt Nr.: 2 Hessen ID: 04713		Datum _____ Zeichen _____	
BB A4, Grundhafte Erneuerung mit Anbau von Stand- und Zusatzfahrstreifen zw. dem A0 Kirchheim und der AS Wüdeck / Obersuhl, Abschnitt Bad Hersfeld-West (3.BA)				bearbeitet					
				gezeichnet					
				geprüft					
Straße: BB A4 A0 Kirchheim – AS Wüdeck/Obersuhl Beginn: Str.-km 361,300 / Bau-km 0+000,000 Ende: Str.-km 357,413 / Bau-km 3+888,000				Hydraulische Längsschnitte Maßstäbe: M.d.L.: 1:5.000 M.d.L.: 1:100					
Aufgestellt: Eschwege, den 08.11.2012 Hessen Mobil - Dezernat Nordhessen / BAB Nord -				i.A. gez. Dehnhard (Moritz Dehnhard, Dipl.-Ing.)		Gegen: _____ Gepr.: _____ Hes: _____ -Dez: _____		Unterlage _____ zum _____ Nr. 18.3.2 zum Planfeststellungsbeschluss vom 23.12.2019 Az. 051-k-0492/168 Wiesbaden, den 15.11.2020 Hessisches Ministerium für Wirtschaft, Energie, Verkehr und Wohnen Abt. VI Im Auftrag Baudirektor	