B Konflikte Biotope / Pflanzen

B1 Bauanfang bis Bauende
Verlust/Funktionsverlust von Gehölzbeständen trockener bis frischer Standorte entlang der BAB A 4

B2 Bau-km 0+600 - 0+750; 2+050 - 2+090; 2+270 - 2+340; 2+550
Anlage- und baubedingter Funktionsverlust von Auwald und Gehölzbeständen feuchter bis nasser Standorte im NSG "Alte Fulda bei Bad Hersfeld" und am Bechterbach

B3 Bau-km 2+200 - 2+350
Anlage- und baubedingter Funktionsverlust von feuchten Röhrichtbeständen/ Verlandungszonen und Hochstaudenn im NSG "Alte Fulda bei Bad Hersfeld"

B4 Bau-km 2+060 - 2+290
Verlust/Funktionsverlust von ruderalterm Grünland in NSG "Alte Fulda bei Bad Hersfeld"

B5 Bau-km 0+700 - 0+820; 1+130 - 1+270; 1+650 - 1+800; 2+650 - 2+850; 3+200 - 3+400; 3+980 bis Anschluss Haune
Bau- und anlagebedingter Verlust/Funktionsverlust von Grünland und Ufer-/ Gewässerrandstreifen

B6 Bau-km ca. 3+000 - Bauende
Anlagebedingter Verlust eines Phalaris-Röhrichts

T Konflikte Tiere

T1 Bau-km 1+750 - 2+550; 3+180 - 4+000
Verlust/Funktionsverlust von Hasenkaninchenbesatz durch Flächeninanspruchnahme im tauristischen Funktionsraum östlich der BE2

Bau-km 3+500 - 3+900

T2 Verlust/Funktionsverlust von Lebensraum der Zauneidechse in den kürzlich exponierten Böschungen der A 4 im östlichen Teil des Untersuchungsgebietes

T3 Bauanfang bis Bauende
Verlust/Funktionsverlust von Lebensraum für Fledermäuse, Vögel und Insekten entlang der gesamten Trassenerneuerung

Bau-km 2+010 - 2+500

T4 Verlust/Funktionsverlust durch Flächeninanspruchnahme im tauristischen Funktionsraum „Furtlose südlich von Bad Hersfeld"

L Konflikte Landschaftsbild/Erholungswert

L1 Bau-km 2+520 - 2+560
Baubedingte Eingriffe und Beeinträchtigungen des Landschafts-bildes und anlagebedingte Beeinträchtigung der Erholungsnutzung im Nahbereich/ungestörten der Furtlosaue

Bo Konflikte Boden

Bo1 Bauanfang bis Bauende
Verlust von Böden allgemeiner Bedeutung durch Versiegelung

W Konflikte Wasser

W1 Bau-km 0+500 bis Bauende (Abschnitte)
Verlust/Beeinträchtigung von Wasserressourcen mit allgemeiner Bedeutung für die Grundwasserneubildung

W2 Bau-km 2+400 - 2+600
Verlust von Retentionsflächen im festgesetzten Überschwemmungsgebiet

W3 Bau-km 2+350
Rückbau des Durchlassbauwerkes am Altarmdurchfluss

W4 Bau-km 0+850; 2+350
Erhöhtes Risiko durch baubedingte Schadstoffeinträge in die Oberflächengewässer Bechterbach und Furtlasfluten

K Konflikte Klima/Luft

K1 Bauanfang bis Bauende
Verlust/Funktionsverlust von Gehölzstrukturen mit sehr hoher und hoher Bedeutung für die lufthygienische Ausgleichsfunktion

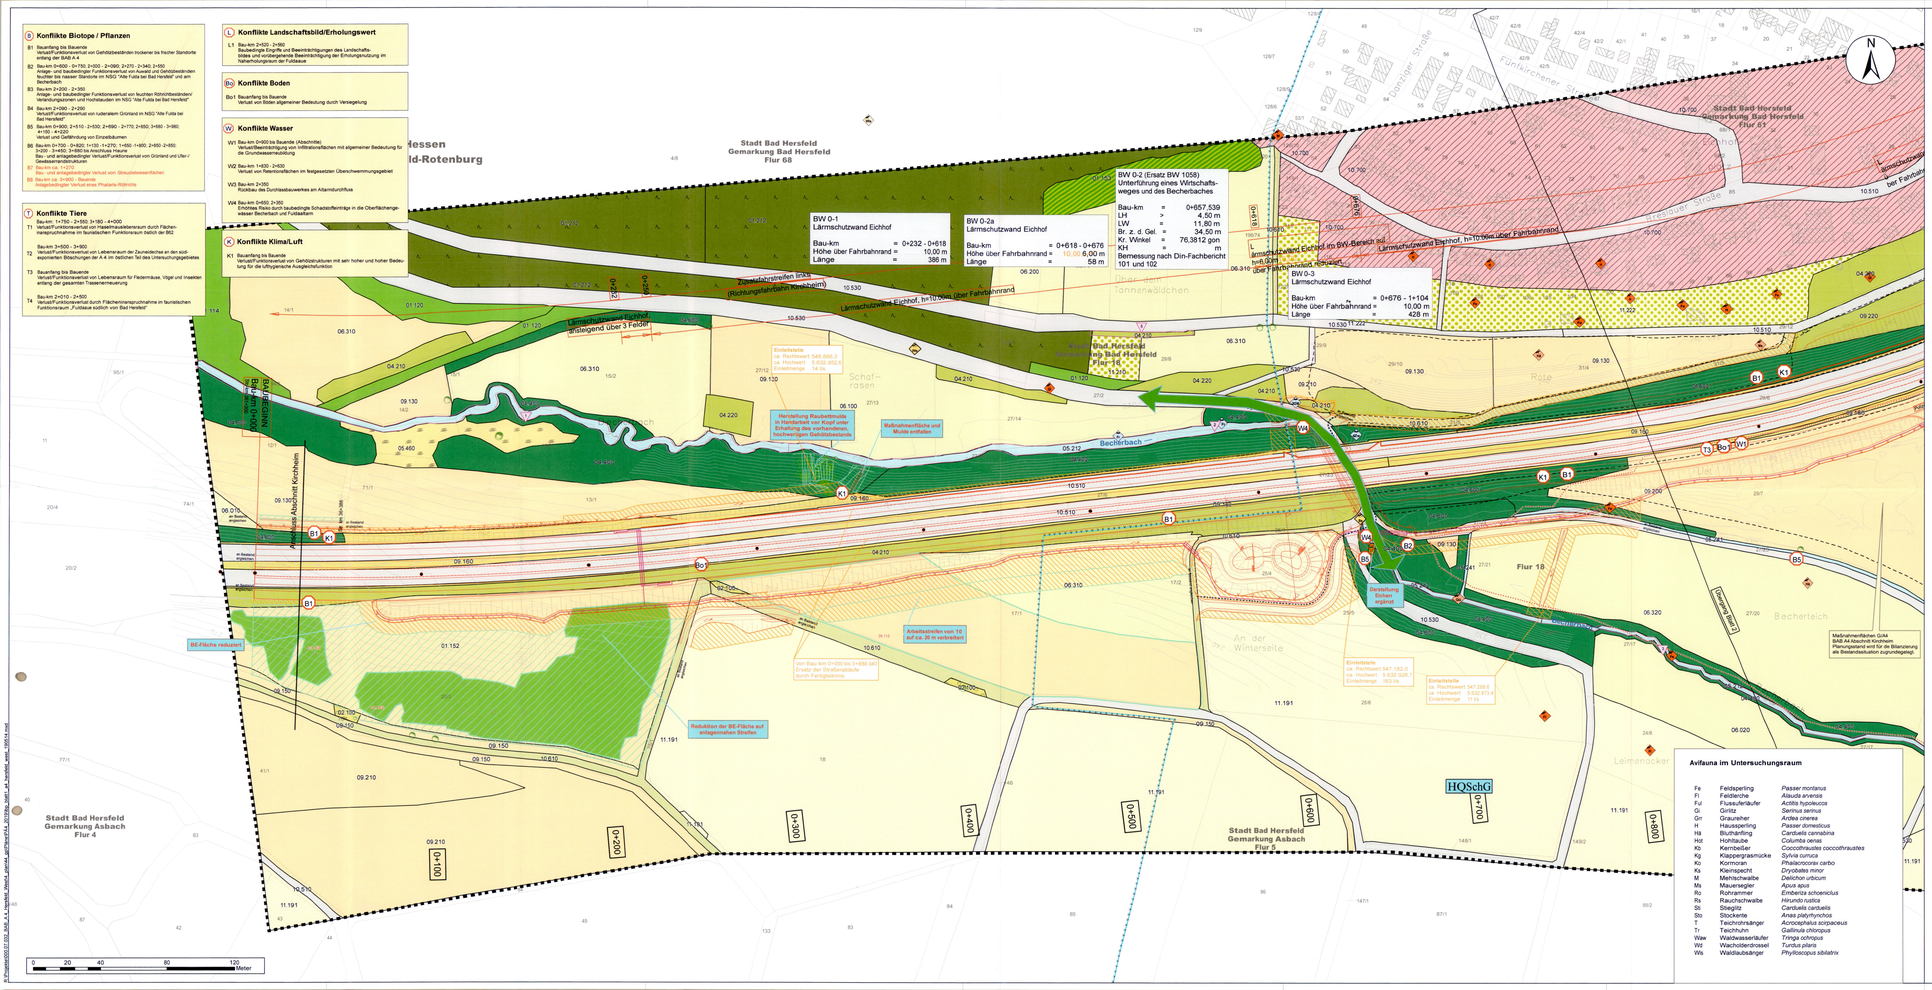
Stadt Bad Hersfeld
Gemarkung Bad Hersfeld
Flur 68
Stadt Bad Hersfeld
Gemarkung Asbach
Flur 4
Stadt Bad Hersfeld
Gemarkung Asbach
Flur 5
Stadt Bad Hersfeld
Gemarkung Bad Hersfeld
Flur 69
Stadt Bad Hersfeld
Gemarkung Bad Hersfeld
Flur 14
Stadt Bad Hersfeld
Gemarkung Bad Hersfeld
Flur 18
BW 0-1
Lärmschutzwand Eichhof
Bau-km = 0+232 - 0+618
Höhe über Fahrbahnrand = 10,00 m
Länge = 386 m
BW 0-2a
Lärmschutzwand Eichhof
Bau-km = 0+618 - 0+676
Höhe über Fahrbahnrand = 6,00 m
Länge = 58 m
BW 0-2 (Ersatz BW 1058)
Unterführung eines Wirtschafts-weges und des Becherbaches
Bau-km = 0+657,539
LH > 4,50 m
LW > 11,80 m
Br. z. d. Gel. = 34,50 m
Kr. Winkel = 76,3812 gon
KH = m
Bemessung nach Din-Fachbericht 101 und 102
BW 0-3
Lärmschutzwand Eichhof
Bau-km = 0+676 - 1+104
Höhe über Fahrbahnrand = 10,00 m
Länge = 428 m
Lärmschutzwand Eichhof, h=10,00m über Fahrbahnrand
Lärmschutzwand Eichhof, h=6,00m über Fahrbahnrand
Lärmschutzwand Eichhof, h=10,00m über Fahrbahnrand
Lärmschutzwall Eichhof, h=10,00m über Fahrbahnrand
Zufahrtsstraße links (Richtungsfahrbahn Niederaula)
Zufahrtsstraße rechts (Richtungsfahrbahn Niederaula)
Lärmschutzwand Eichhof, stellenweise über 3 Felder
Einstellstelle ca. Rechtswert 548.866,2 ca. Hochwert 5.632.952,0 Einstellwinkel 14 %
Einstellstelle ca. Rechtswert 547.182,0 ca. Hochwert 5.632.928,3 Einstellwinkel 183 %
Einstellstelle ca. Rechtswert 547.289,6 ca. Hochwert 5.633.873,4 Einstellwinkel 11 %
Herstellung Rauchschutzhügel in Handarbeit vor Kopf oder Erhaltung des vorhandenen, hochwirksamen Gehölzbestands
Maßnahmenfläche und Mulde entfallen
Bechterbach
Furtlasfluten
Arbeitsstreifen von 10 auf ca. 20 m verbreitert
Von Bau-km 0+200 bis 0+568,040 Ersatz der Straßenböschung durch Fertigelemente
Reduktion der BE-Fläche auf anlagennahen Streifen
BE-Fläche reduziert
Darstellung Einlauf entfällt
Maßnahmenflächen G/A4 BAB A4 Abschnitt Kirchheim Planungsstand wird für die Bilanzierung als Bestandssituation zugrundegelegt.
HQSchG
Asbacher Abschlitt Kirchheim
Asbacher Abschlitt Kirchheim
Asbacher Abschlitt Kirchheim