

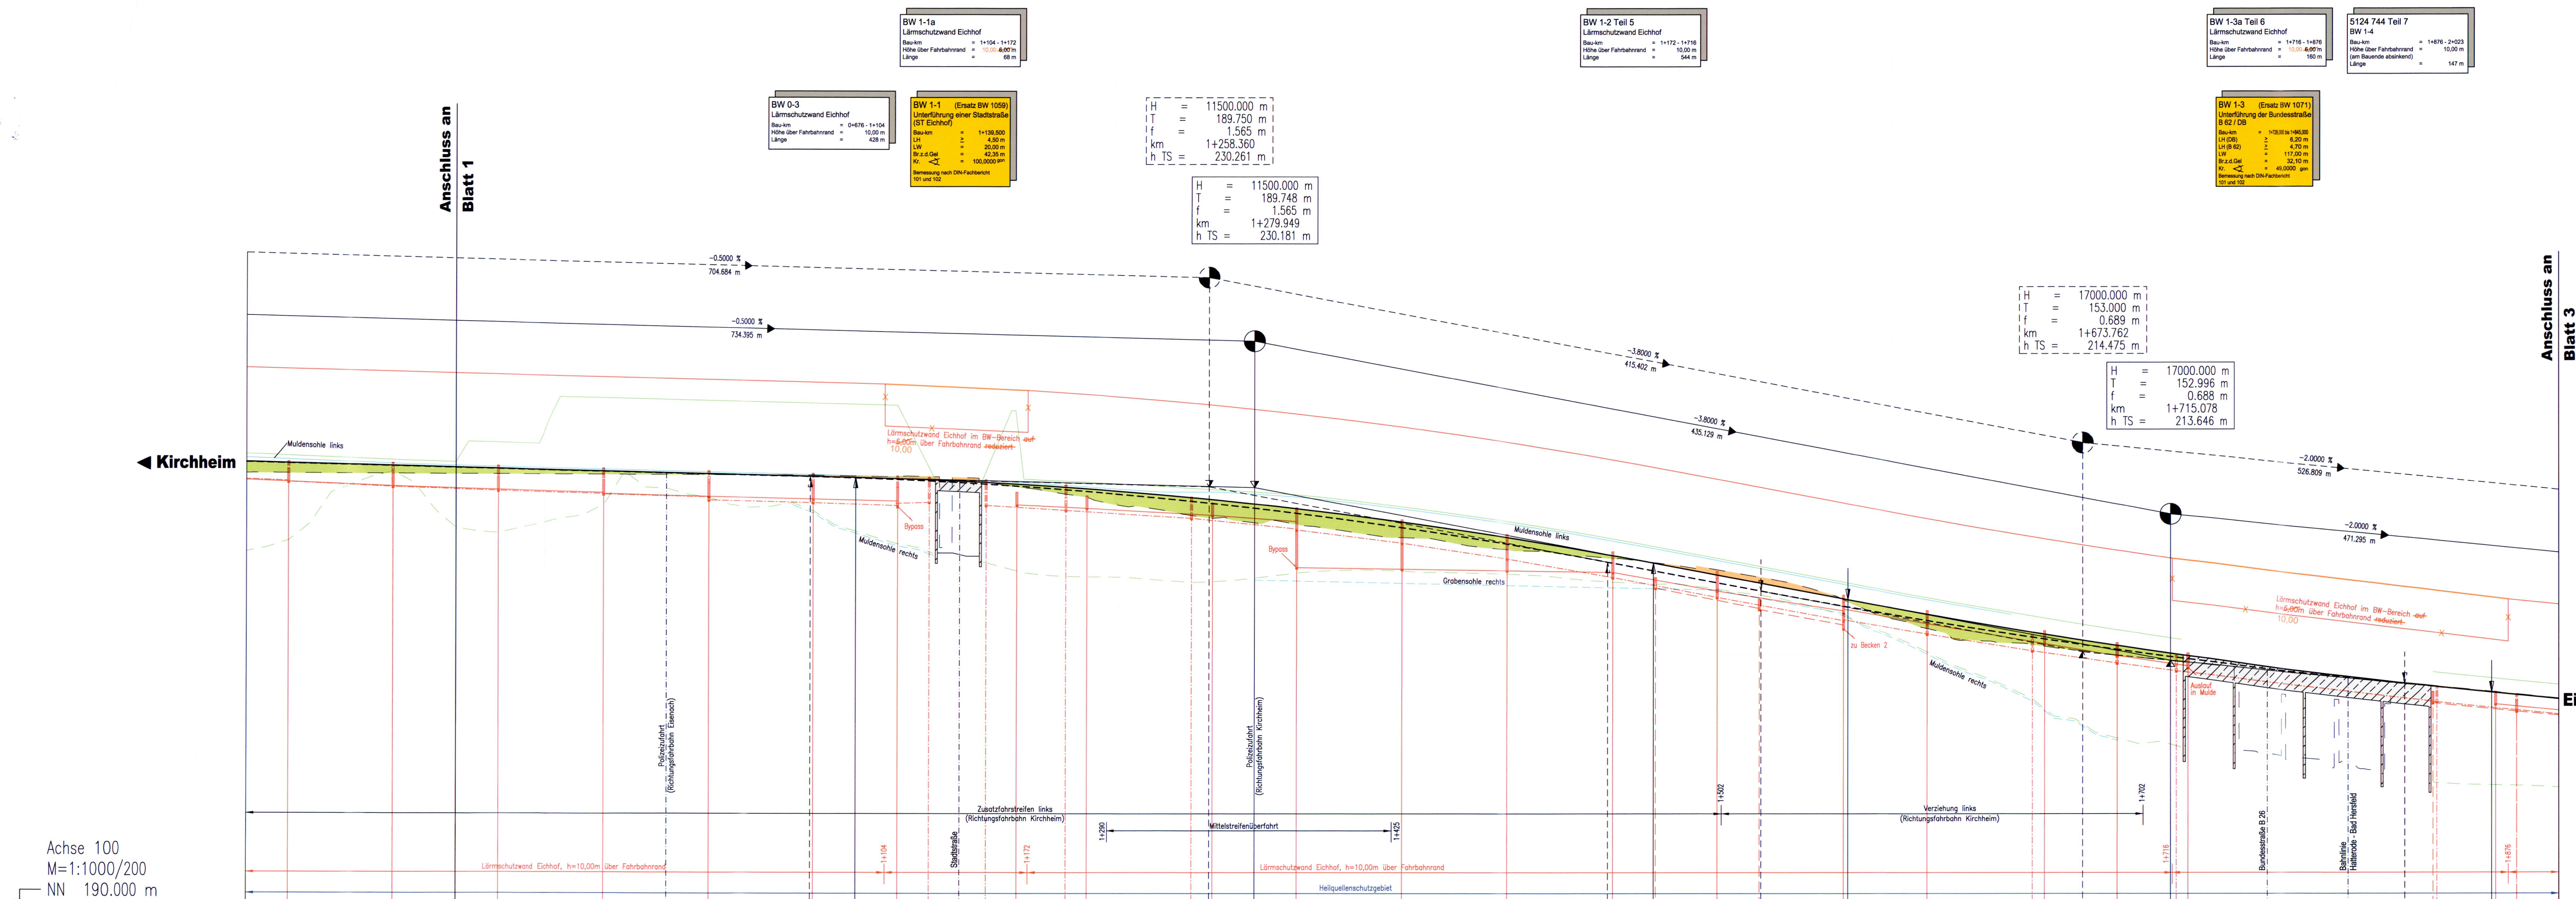
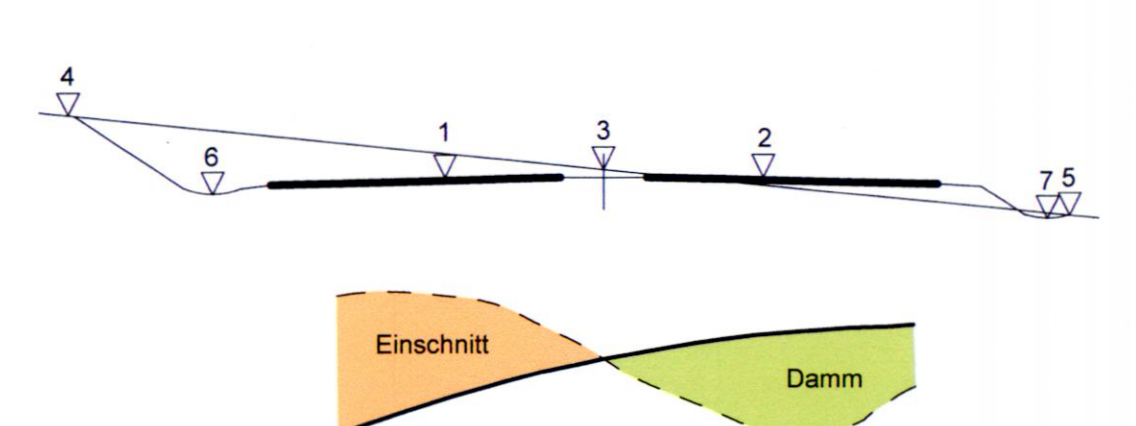


ZEICHNERKLÄRUNG

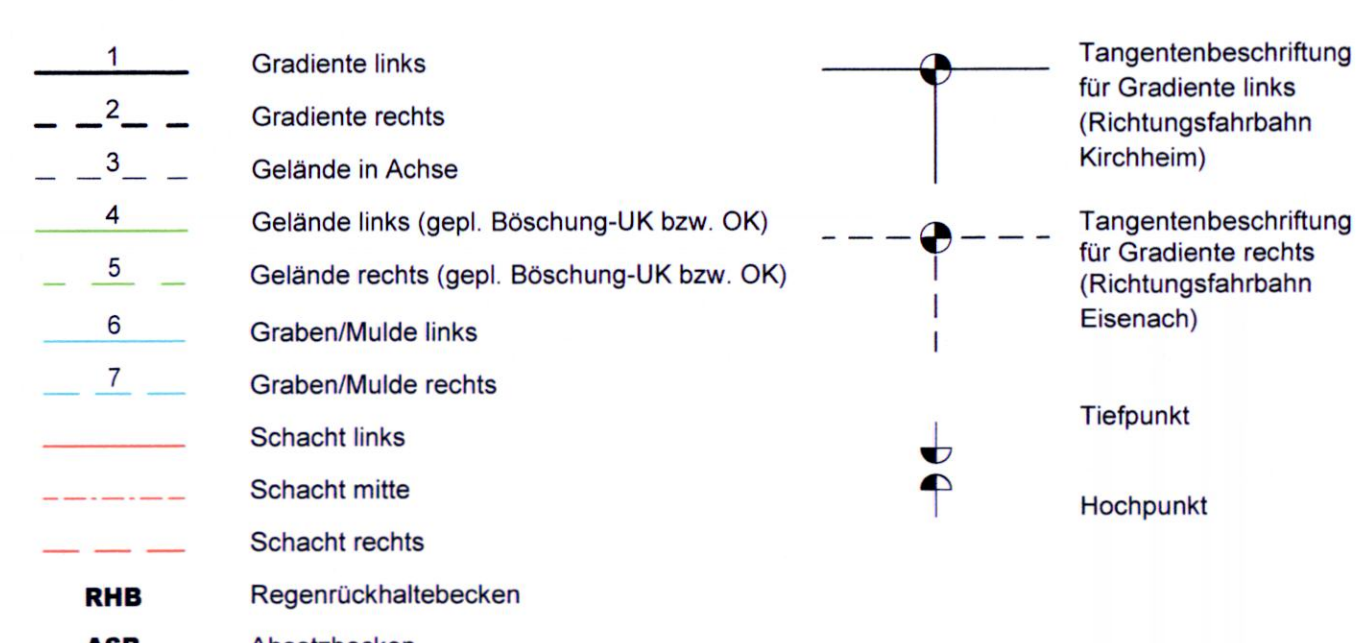


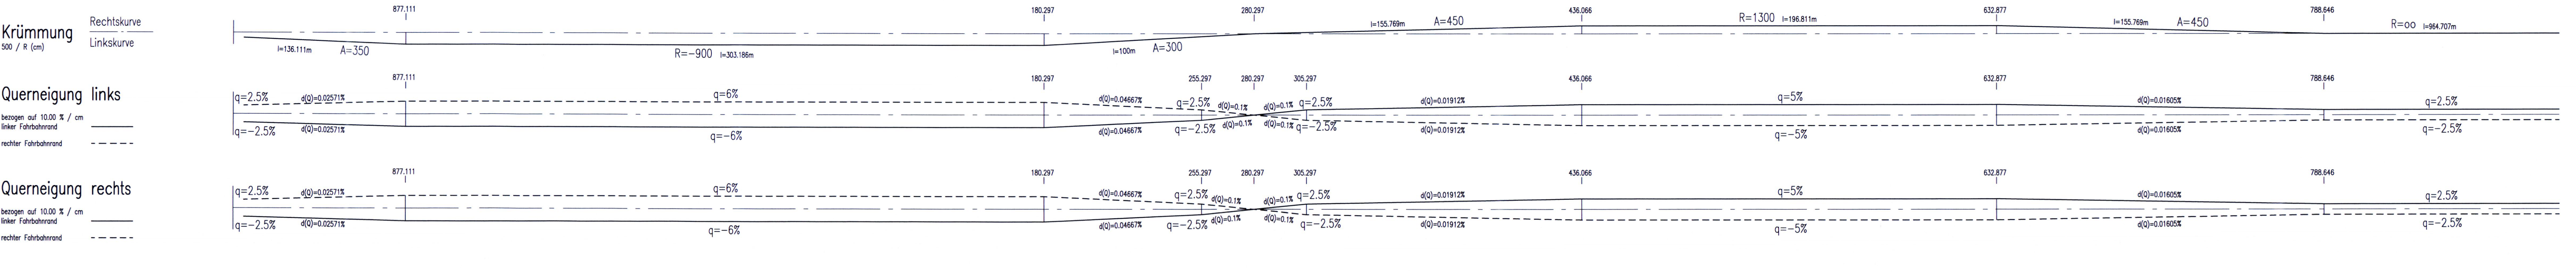

4. PLANÄNDERUNG

4. PLANÄNDERUNG

| | | | |
|--|--|-----------|----------|
| 2. Lärmschutzwand als Sichtschutzwand und Erhöhung LSW auf Bauwerken | | Mo 2019 | Dehnhard |
| 1. Überarbeitung zur Planfeststellung | | Dec. 2012 | Dehnhard |

W. Schneider & Partner Ingenieurbüro

| | | | |
|---|------------|-----------|-----------|
| Schneider & Partner Ingenieur-Consult GmbH | 5073308h | Datum | Zeichen |
| bearbeitet | gezeichnet | geprüft | |
| Juli 11 | Juli 11 | August 11 | Schilling |
| geprüft | 02.08.2011 | | |

Hessen Mobil Straßen- und Verkehrsmanagement HESSEN

BAB A4, Grundhafte Erneuerung mit Ausbau von Stand- und Zusatzstreifen zw. dem AD Kirchheim und der AS Wüdeck / Obersuhl, Abschnitt Bad Hersfeld-West (3.BA)

Str.-km 361,200 / Bau-km 0+000,000
Eckk.: Str.-km 357,513 / Bau-km 3+886,040

HÖHENPLAN
BAB A 4
Str.-km 0+900 bis 1+900
Maststab 1 : 1.000/200

Im Auftrag: L.A. gez. Feder-Krantz
Abteilung Straßenbau, Straßenwesen

Gen.: L.A. gez. Stiller

Im Auftrag: H. Stiller

2008