

V-T3: Me.Rn  
Ze (Grund:  
ASF, LBP)

V-T4: EK, KK,  
Wk (Grund:  
ASF, LBP)

V-T2 B (Grund:  
ASF, LBP, FFH)

V-T4: Ek Gb, Kk,  
Sp, Wk (Grund:  
ASF, LBP)

V-T2 A (Grund:  
ASF, LBP, FFH)

Hessen

Regierungsbezirk  
Darmstadt

Biblis  
Kr Bergstraße

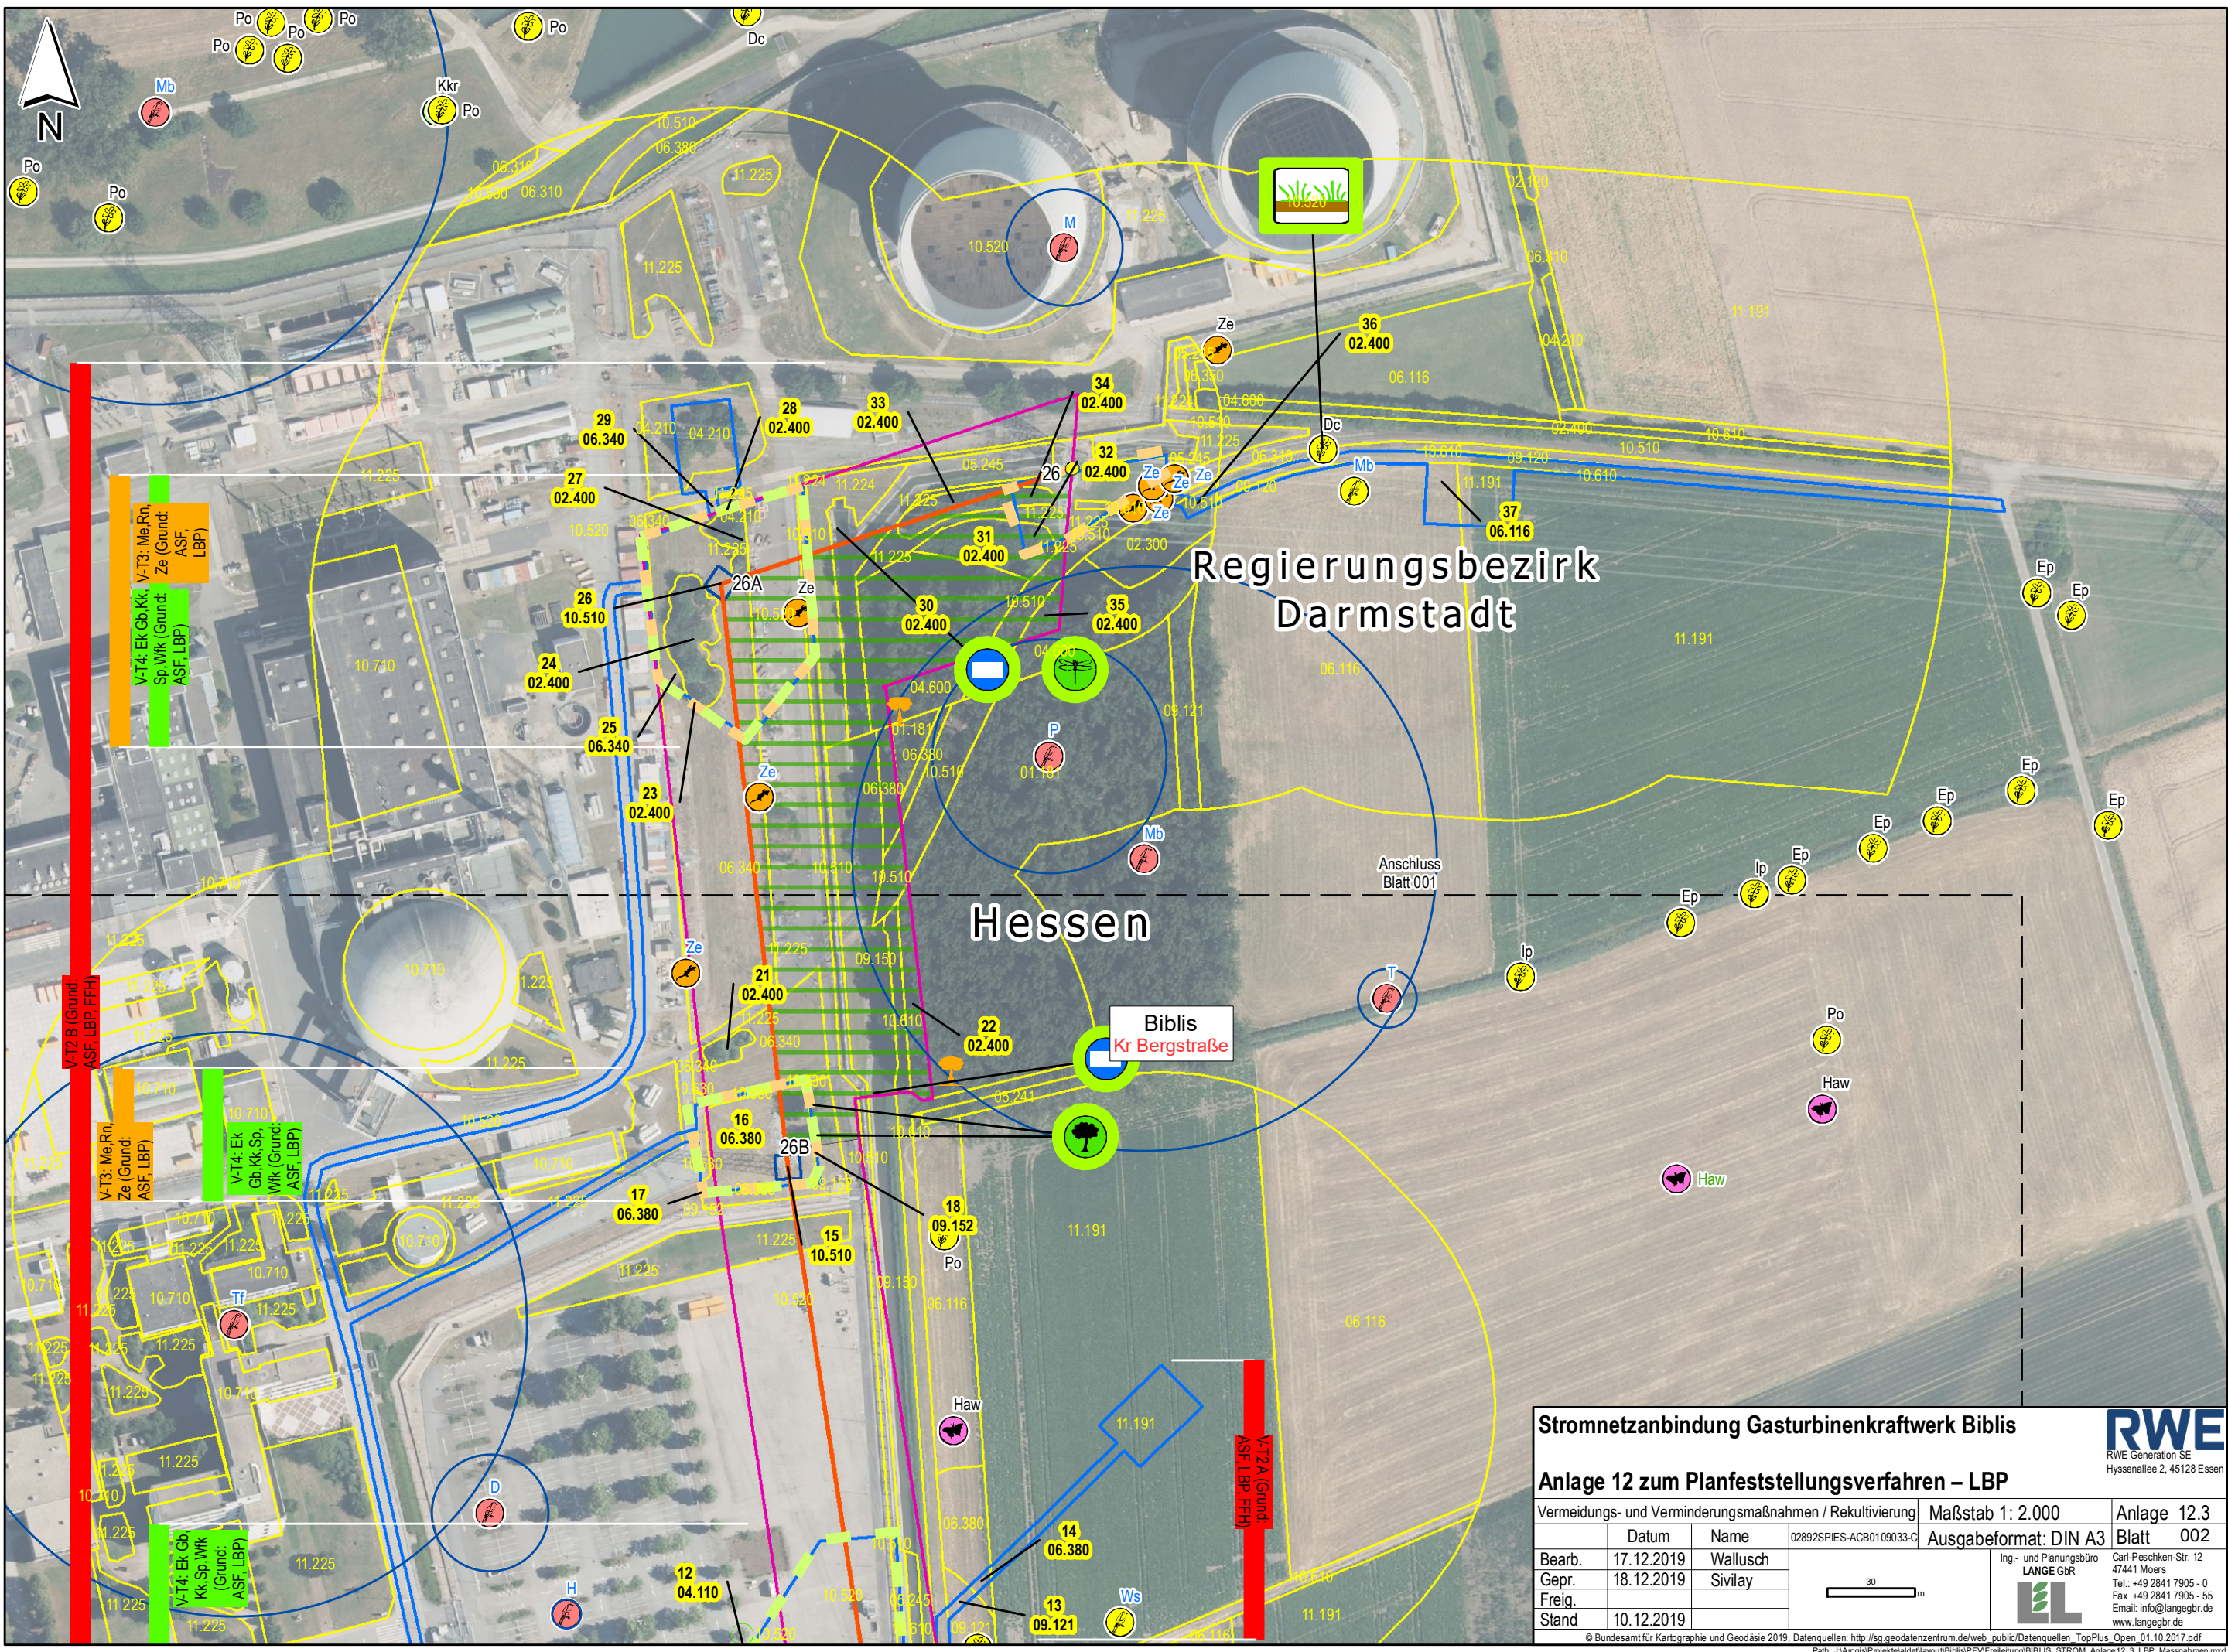
**Stromnetzanbindung Gasturbinenkraftwerk Biblis**



**Anlage 12 zum Planfeststellungsverfahren – LBP**

Vermeidungs- und Verminderungsmaßnahmen / Rekultivierung	Maßstab 1: 2.000	Anlage 12.3
Datum	Name	02892SPIES-ACB0109033-C
Bearb.	17.12.2019	Wallusch
Gepr.	18.12.2019	Sivilay
Freig.		
Stand	10.12.2019	
Ausgabeformat: DIN A3		Blatt 001
Ing.- und Planungsbüro <b>LANGE GbR</b>		Carl-Peschken-Str. 12 47441 Moers Tel.: +49 2841 7905 - 0 Fax: +49 2841 7905 - 55 Email: info@langebr.de www.langebr.de

© Bundesamt für Kartographie und Geodäsie 2019, Datenquellen: [http://sg.geodatenzentrum.de/web\\_public/Datenquellen\\_TopPlus\\_Open\\_01.10.2017.pdf](http://sg.geodatenzentrum.de/web_public/Datenquellen_TopPlus_Open_01.10.2017.pdf)  
 Path: J:\Arcgis\Projekte\det\layout\Biblis\PFV\Freilegung\BIBLIS\_STROM\_Anlage12\_3\_LBP\_Massnahmen.mxd



Regierungsbezirk  
Darmstadt

Hessen

Biblis  
Kr Bergstraße

**Stromnetzanbindung Gasturbinenkraftwerk Biblis**





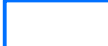

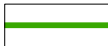


**Anlage 12 zum Planfeststellungsverfahren – LBP**


Vermeidungs- und Verminderungsmaßnahmen / Rekultivierung		Maßstab 1: 2.000	Anlage 12.3
Datum		Ausgabeformat: DIN A3	Blatt 002
Bearb.	17.12.2019	Wallusch	Ing- und Planungsbüro <b>LANGE GbR</b> Carl-Peschken-Str. 12 47441 Moers Tel.: +49 2841 7905 - 0 Fax: +49 2841 7905 - 55 Email: info@langegr.de www.langegr.de
Gepr.	18.12.2019	Sivilay	
Freig.			
Stand	10.12.2019		

© Bundesamt für Kartographie und Geodäsie 2019, Datenquellen: [http://sg.geodatenzentrum.de/web\\_public/Datenquellen\\_TopPlus\\_Open\\_01.10.2017.pdf](http://sg.geodatenzentrum.de/web_public/Datenquellen_TopPlus_Open_01.10.2017.pdf)  
 Path: J:\Arcgis\Projekt\elad\layou\Biblis\PFV\Freilegung\BIBLIS\_STROM\_Anlage12\_3\_LBP\_Massnahmen.mxd

### Projektinformationen


-  Maststandorte
-  Mastfundament
-  geplante Freileitung
-  Ansprungportal
-  Arbeitsflächen und Zuwegungen
-  Schutzstreifen (Planung)
-  Baumfallkurve





### Administrative Grenzen

-  Gemeindegrenze

### Wiederherstellung


Grundsätzlich erfolgt eine Wiederherstellung des gleichen Biotoptyps auf der vom Eingriff betroffenen Fläche






-  **13**  
**05.241** Zielbiotoptyp (Biotopkürzel/ lfd. Nr. ---> siehe Eingriffsbilanz im Textanhang)
- 11.191** Zielbiotoptyp Rekultivierung sonstige Biotoptypen

-  Grund der Vermeidungs- und Verminderungsmaßnahmen
-  LBP
-  FFH
-  ASF




### Maßnahmen

#### Tiere



-  V-T1: Maßnahmen zum Schutz von Fledermäusen

-  V-T2 A: Bauvorbereitende Maßnahmen zum Schutz von Rastvogelarten
-  V-T2 B: Markierung von Erdseilen zur Verminderung des Kollisionsrisikos für Vögel
-  V-T3: Schutzzäune für Reptilien
-  V-T4 : Schutzzäune für Amphibien
-  V-T5: Maßnahmen zum Schutz von Libellen


#### Pflanzen

-  V-P1: Maßnahmen zum Schutz von gefährdeten Pflanzenarten
-  V-P2: Schutz und Erhalt von Einzelbäumen
-  V-P3: Allgemeiner Schutz von Gehölzen

#### Boden

-  V-C1: Allgemeiner Bodenschutz / Bauausführung (ohne Kartendarstellung, nur LBP-Text)
-  V-C2: Anlage einer Baustraße / Verwendung von Baggermatratzen auf nicht tragfähigem Boden







#### Wasser

-  V-W1: Vorschalten von Klär-/Absetzeinrichtungen und Enteisung bei Grundwassereinleitung
- V-W2: Minderung hydraulischer Belastung (ohne Kartendarstellung, nur LBP-Text)

#### Grundwasser

V-GW1: Verringerung der Verschmutzungsgefährdung bei Bautätigkeit in Bereichen mit hoher Empfindlichkeit gegenüber einer Erhöhung der Verschmutzungsgefährdung (ohne Kartendarstellung, nur LBP-Text)

### Bestand / Inanspruchnahme Lebensräume - Tierarten

-  Brutvogel/Brutverdacht
-  Fluchtdistanz Brutvogel
-  Amphibien
-  Reptilien
-  Falter
-  Höhlenbaum

#### Vögel

- Blh Bluthänfling
- Blk Blaukehlchen
- Fl Feldlerche
- G Goldammer
- Gp Gelbspötter
- Gü Grünspecht
- Ku Kuckuck
- Mb Mäusebussard
- Nt Neuntöter
- P Pirol
- Ro Rohrammer
- Sti Stieglitz
- Sts Steinschmätzer
- Swm Schwarzmilan
- T Teichrohrsänger
- Tf Turmfalke

#### Amphibien

- Grf Grünfrosch (Komplex)
- Kkr Knoblauchkröte
- Sp Springfrosch

#### Reptilien


- Ze Zauneidechse

#### Falter

- Haw Haarstrang-Wurzeleule

**Gründling** HLNUG – Erfassungsergebnisse NATIS 2014 - 2019  
**Zauneidechse** TNL Umweltplanung  
**Silberreiher** Vogelschutzwarte

#### Pflanzen

-  Dc Dianthus carthusianorum
- Ep Euphorbia palustris
- Ip Iris pseudacorus
- Po Peucedanum officinale
- Th Thalictrum flavum

### Stromnetzanbindung Gasturbinenkraftwerk Biblis



### Anlage 12 zum Planfeststellungsverfahren - LBP

Vermeidungs- und Verminderungsmaßnahmen / Rekultivierung		02892SPIES-ACB0109034-C	Maßstab 1: 2.000	Anlage 12.3
Bearb.	17.12.2019	Wallusch	Ausgabeformat: DIN A3	Legende
Gepr.	18.12.2019	Sivilay		
Freig.				
Stand	10.12.2019			