

Bauwerk 01 U ASB 5316-775
(ASB alt 5316-543)
Brücke im Zuge eines
Windschleppes über die A 45
bei Ehringshausen
Betr.-km 154,047
Bau-km 3+24,000
KH = 160,000 m LW = 42,10 m
BcG = 6,00 m LH = 4,70 m
KH = 1,75m


Bauwerk 02 ASB 5316-774
(ASB alt 5316-544)
Tabricke im Zuge der A 45
über die Lemp
Betr.-km 155,171
Bau-km 4+305,400
KH = 160,000 m LW = 578,50 m
BcG = 30,50 m LH = 4,50 m
KH = 3,000 m KH = 4,00m

RF Dortmund
H = 80000,000 m
T = 119,512 m
f = 0,089 m
km = 3+061,000
h TS = 228,338 m

RF Hanau
H = 79650,000 m
T = 198,900 m
f = 0,248 m
km = 3+121,544
h TS = 229,260 m

ZEICHENERKLÄRUNG:

- Tangentenschilfpunkt
- Ausrundungsbegins / -ende
Kappe / Wanne
- Tiefpunkt / Hochpunkt
- Ausrundungshalbmesser der Kappe / Wanne
- Tangentenlänge zum Ausrundungshalbmesser
- Stichtang Tangentenschilfpunkt
bis Ausrundungshalbmesser
- Bau-km des Tangentenschilfpunktes
- Höhe des Tangentenschilfpunktes
- Auflieg
- Abtrag
- Schacht links / mitte / rechts
- Links
- Mitte
- Rechts
- U = Beckenfläche
- S = Schächte Schacht
- St = Schächte Einlauf
- St = Schächte Auslauf

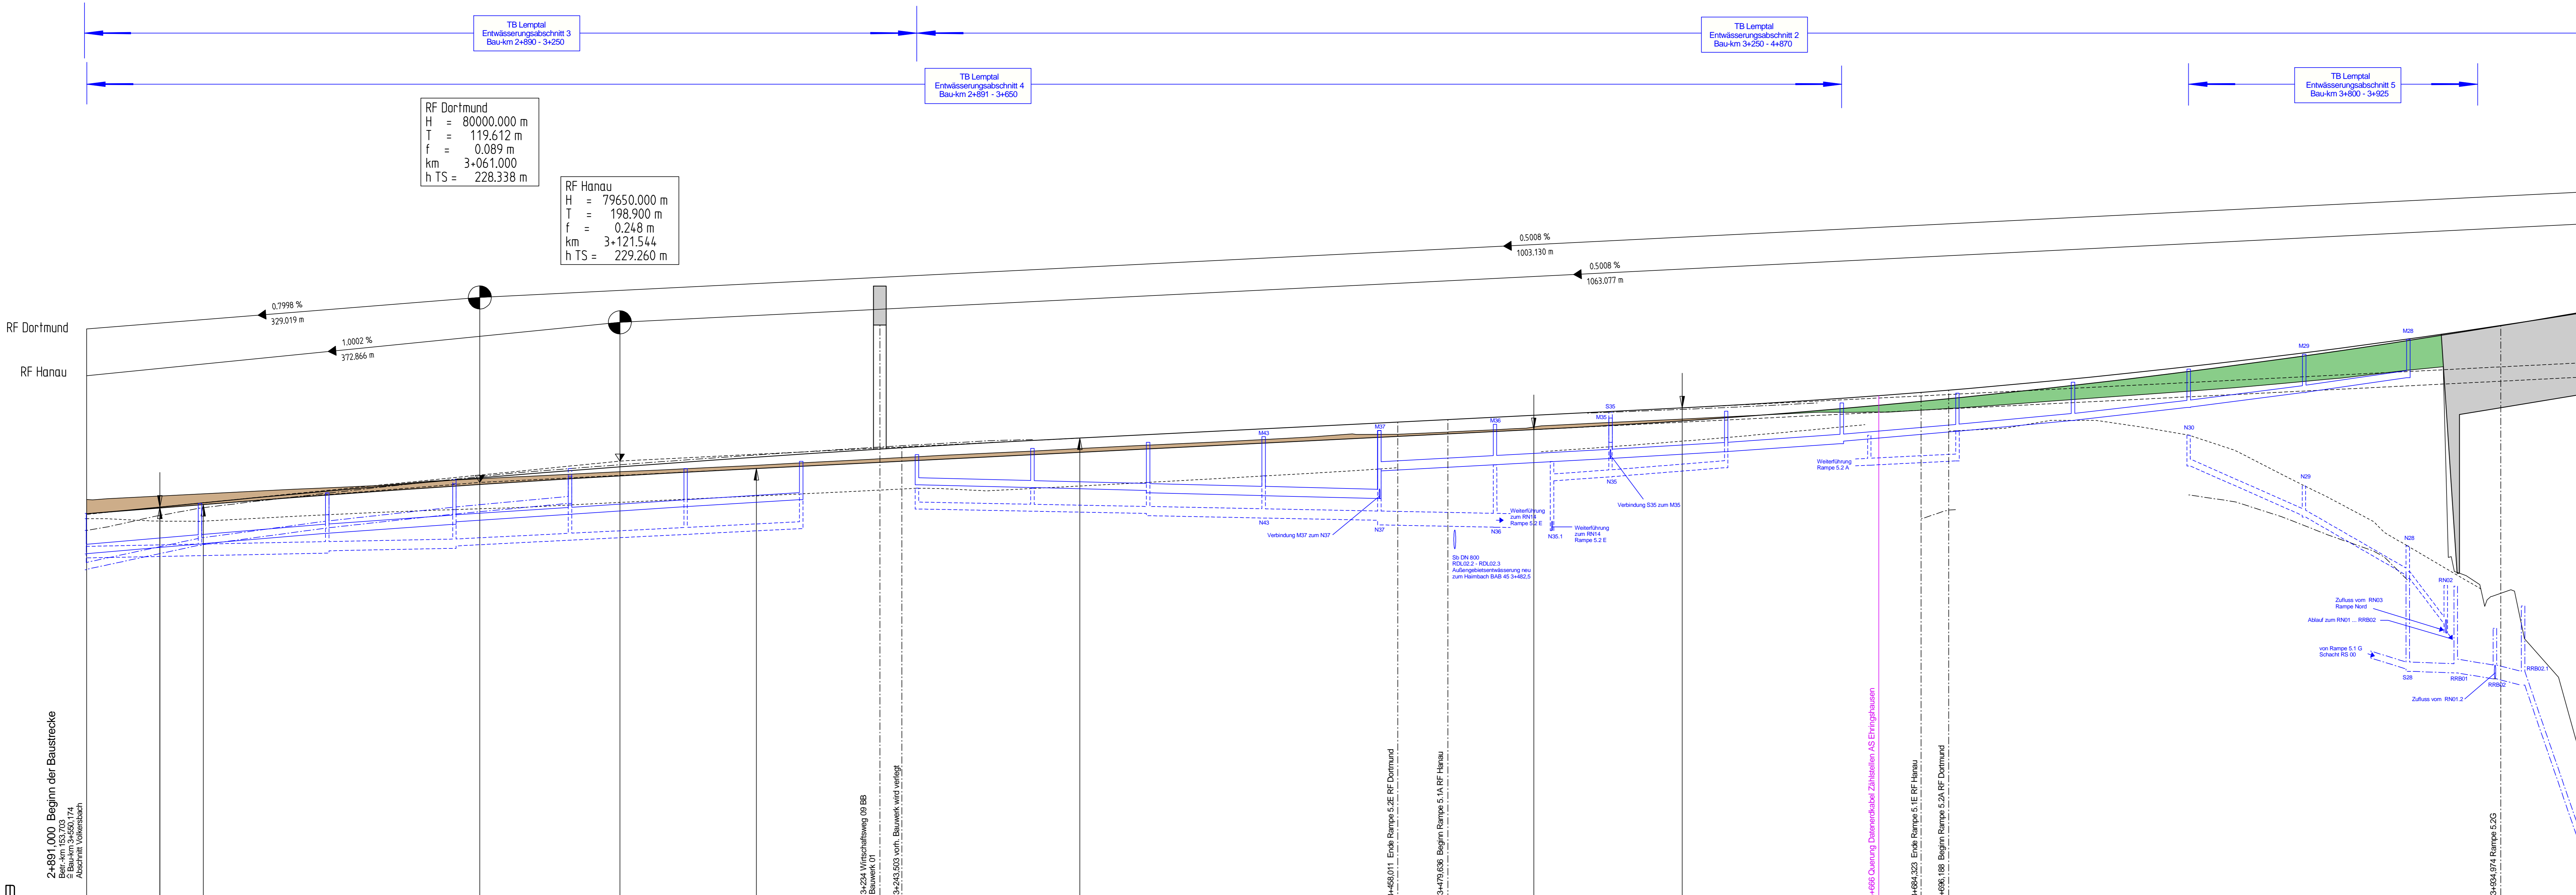


