


### Fahrtweg 16.2 BB

H = 200.000 m  
T = 0.761 m  
f = 0.001 m  
km 0+215.000  
h TS = 202.131 m


H = 400.000 m  
T = 8.000 m  
f = 0.080 m  
km 0+173.278  
h TS = 201.297 m

H = 300.000 m  
T = 8.994 m  
f = 0.135 m  
km 0+018.737  
h TS = 192.024 m


ohne Ausrundung  
km 0+000.000  
h TS = 192.024 m

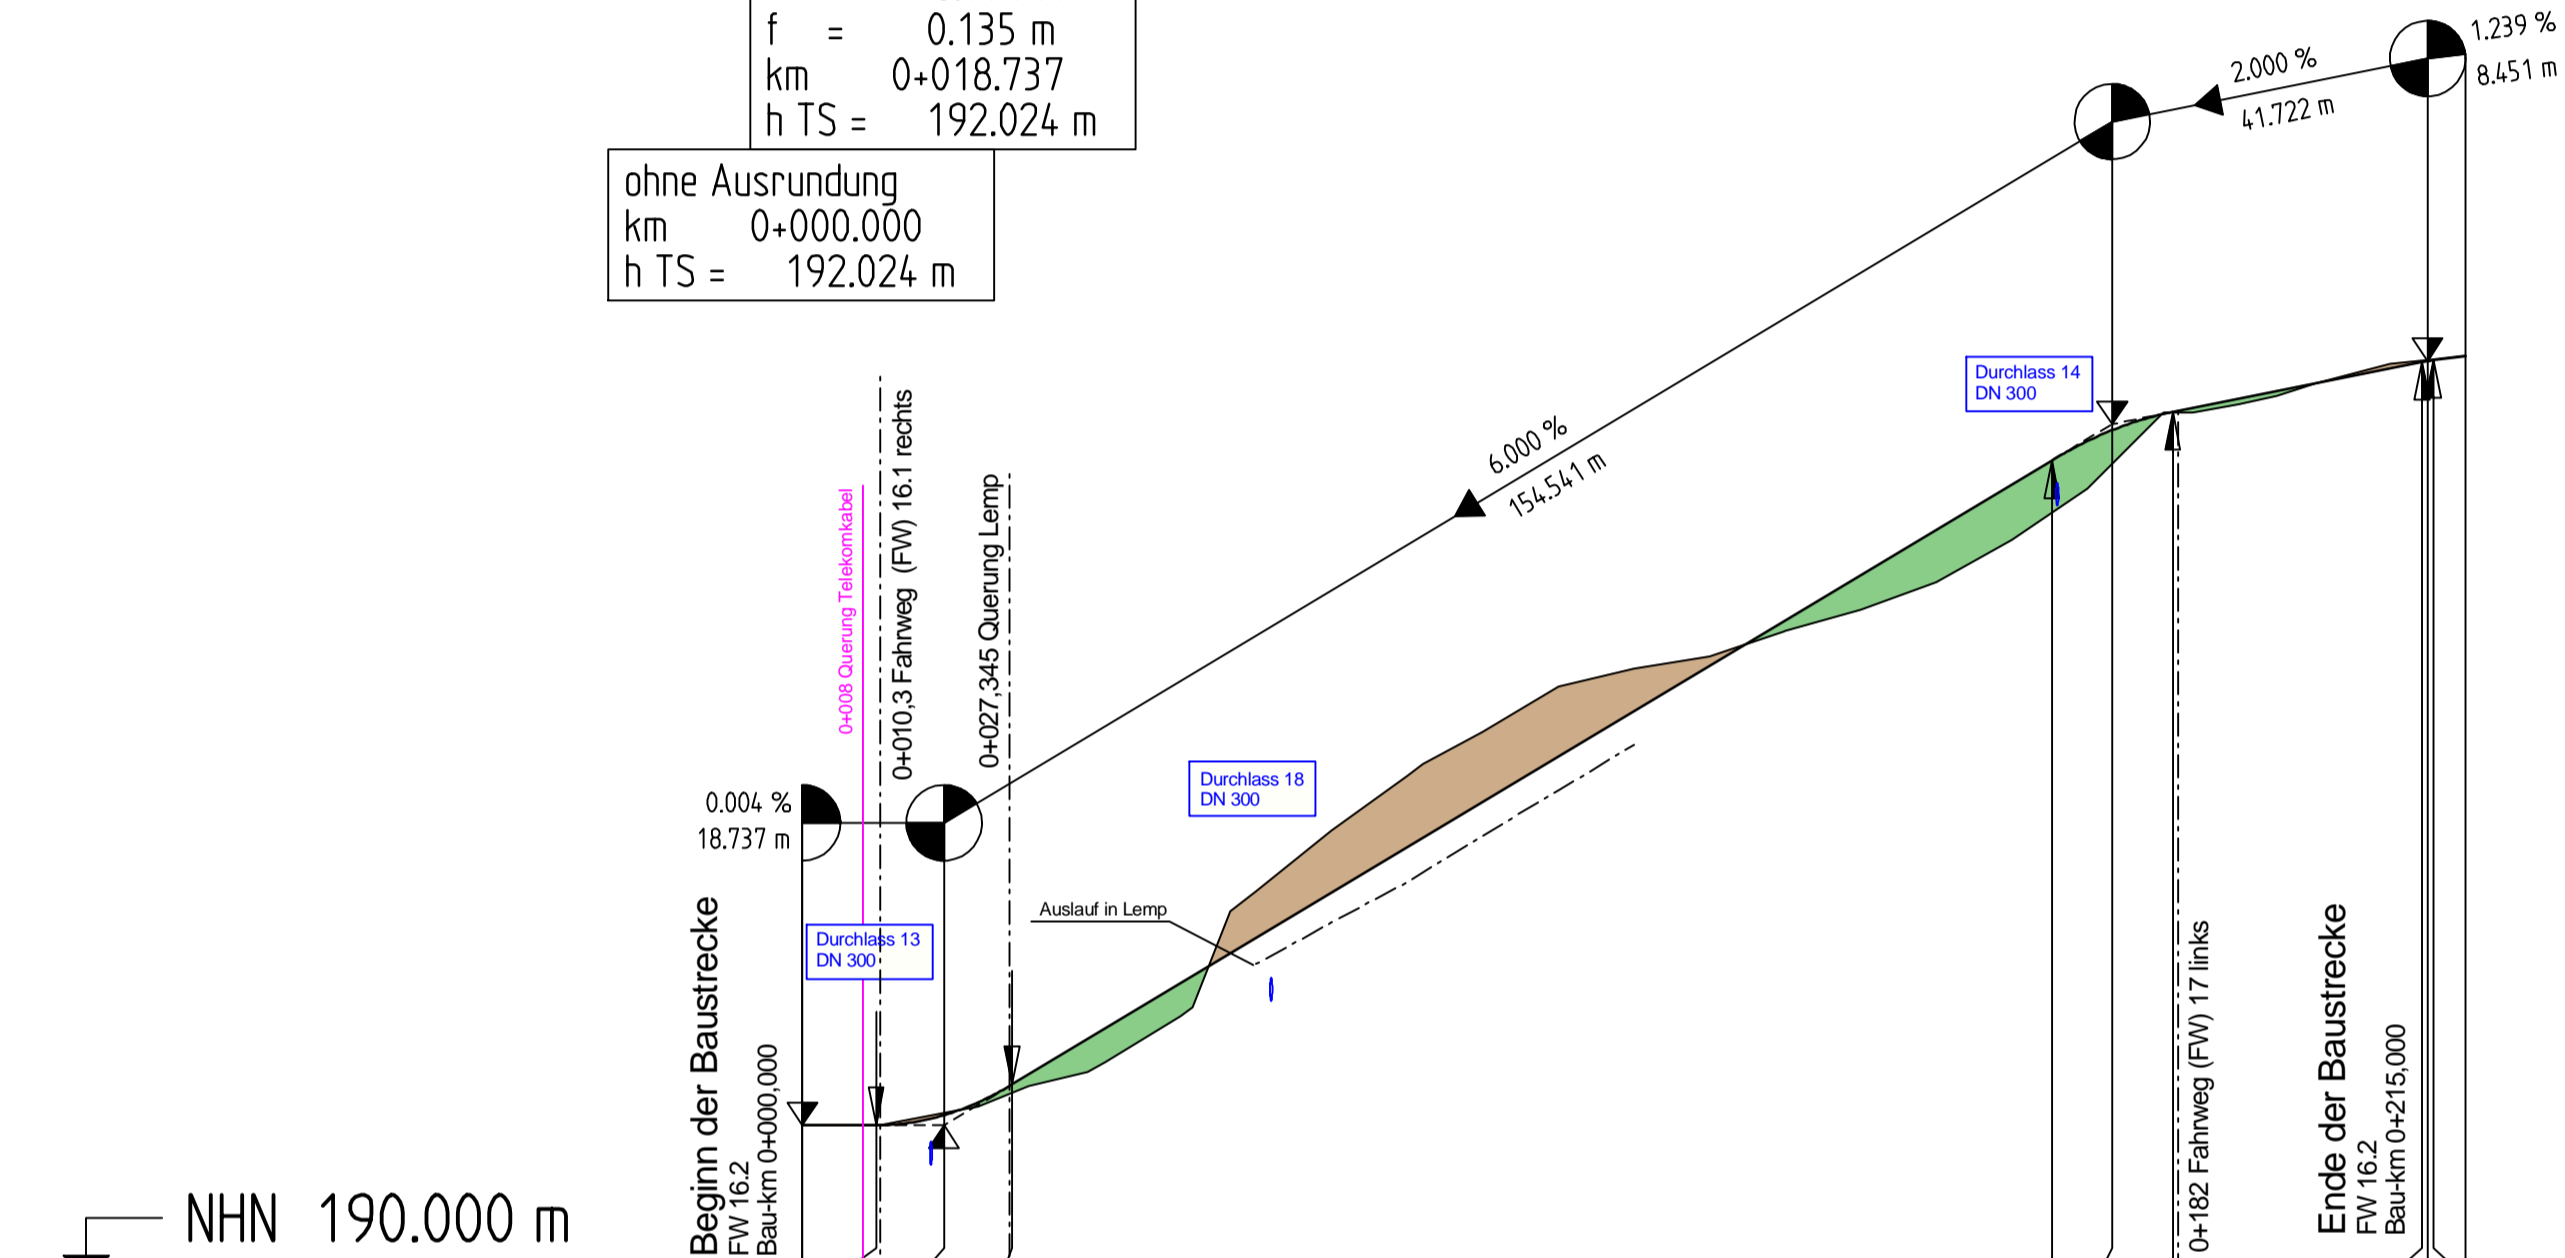


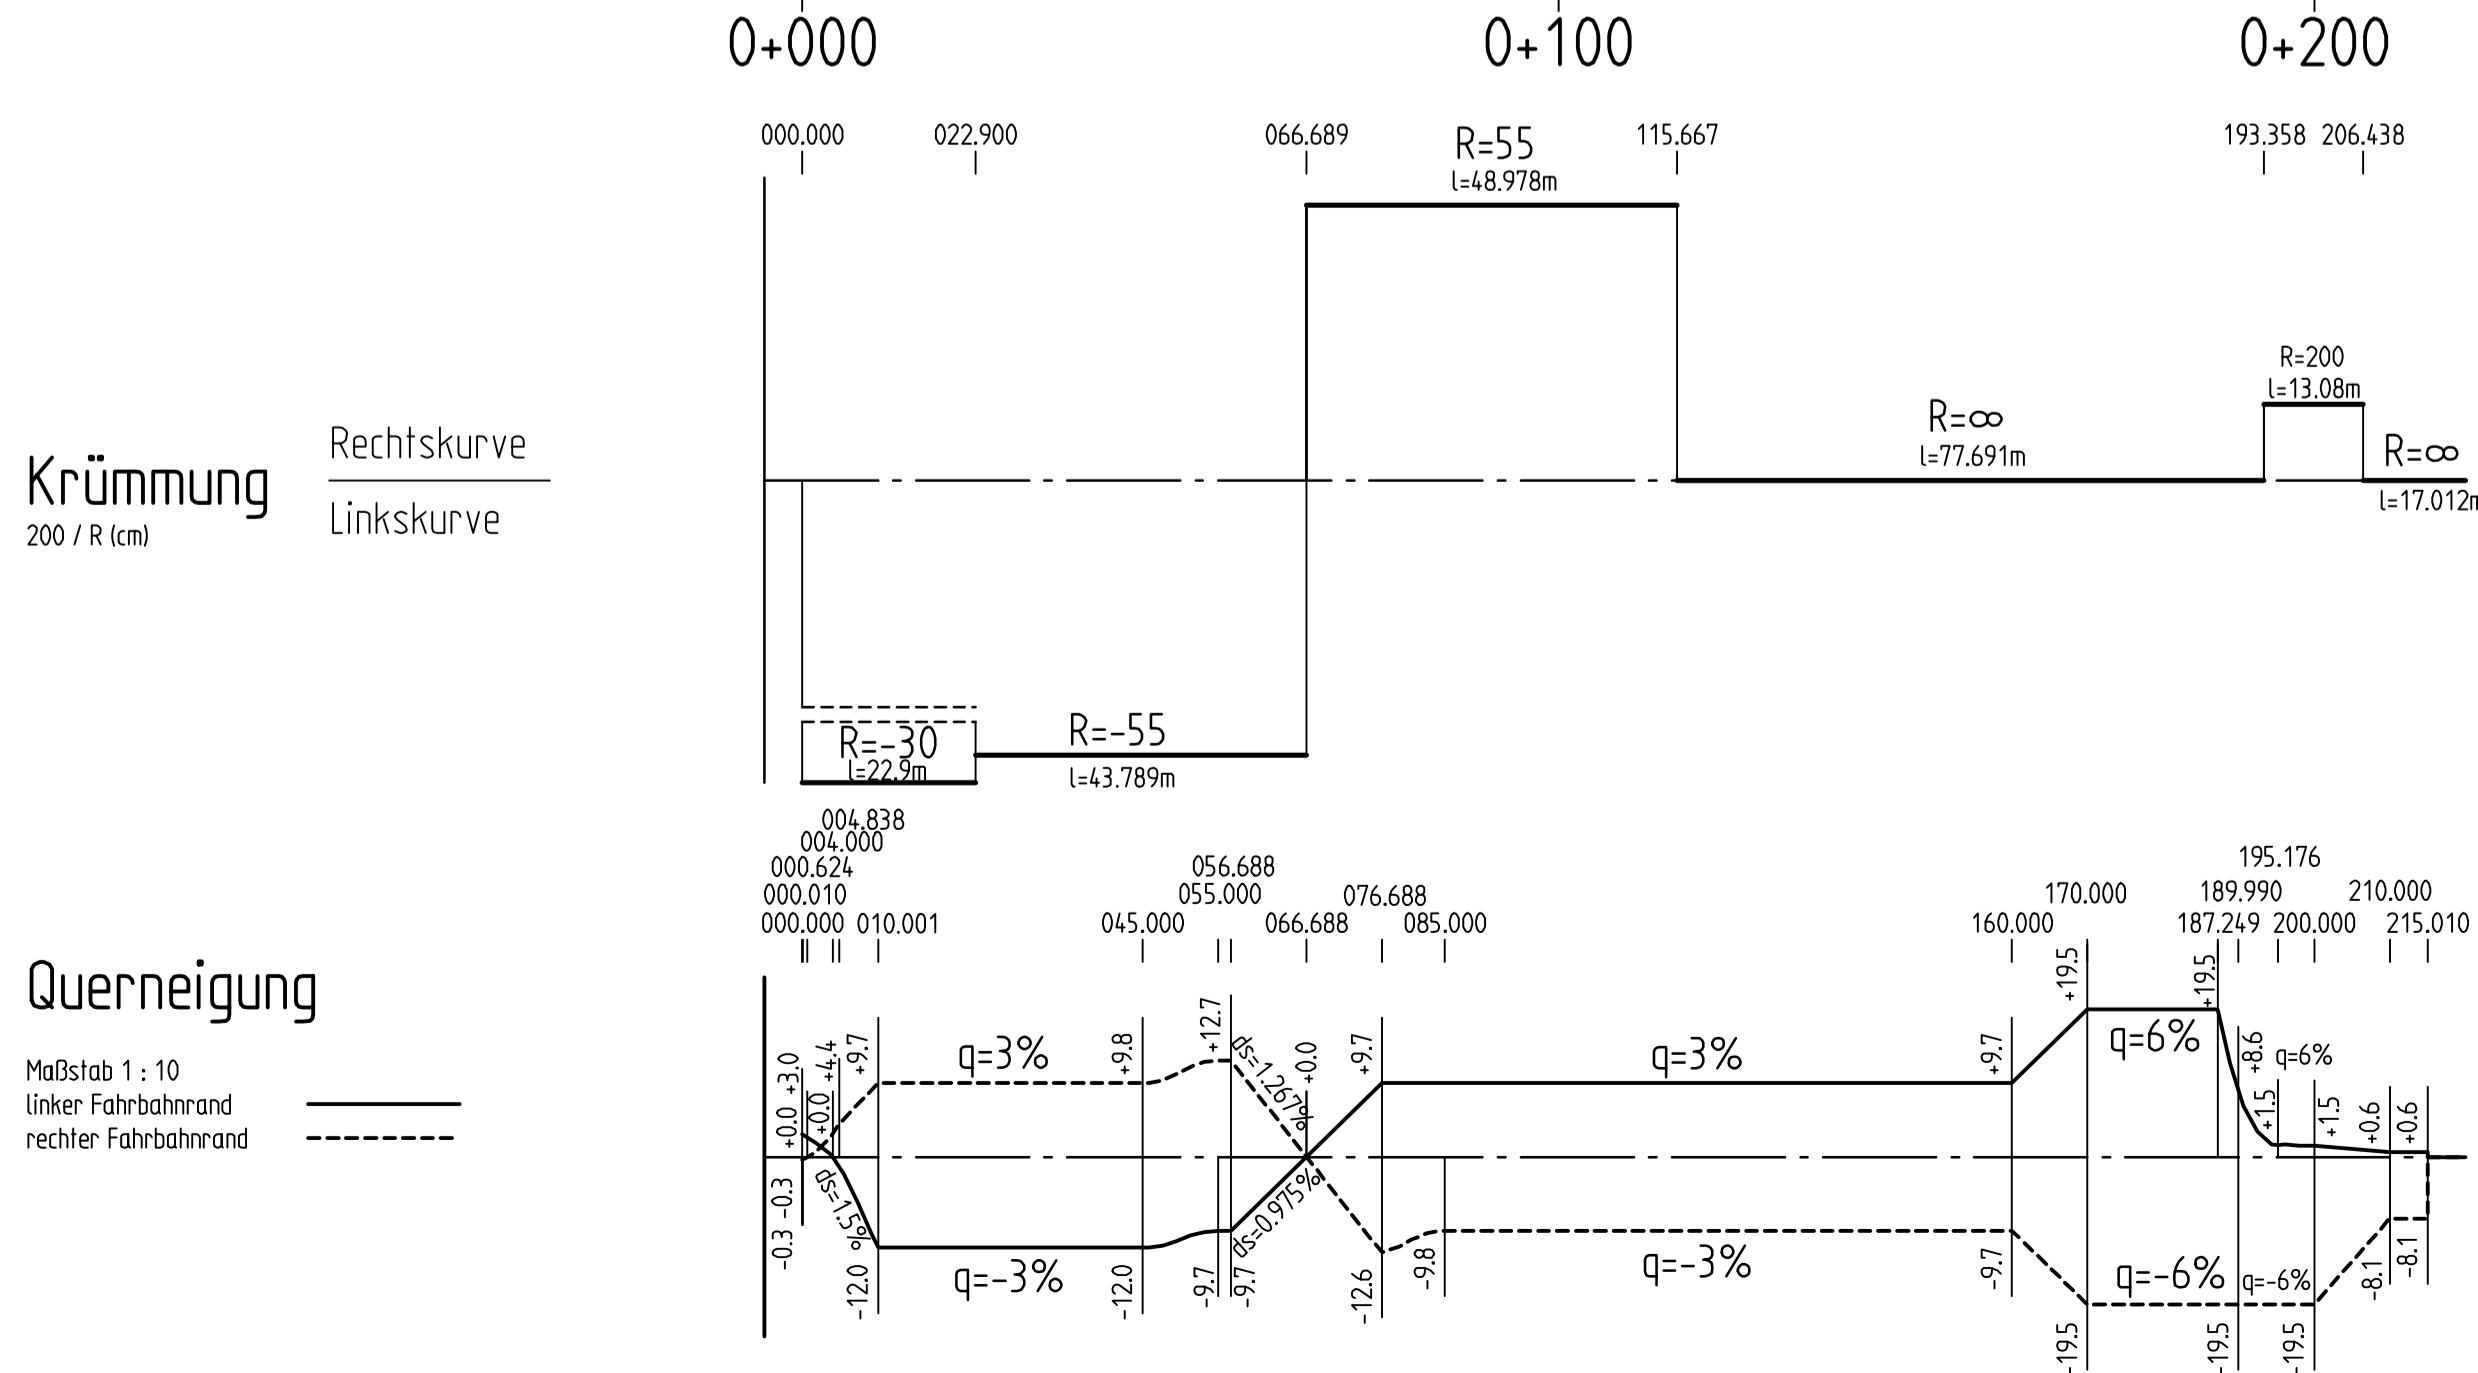

### ZEICHENERKLÄRUNG:

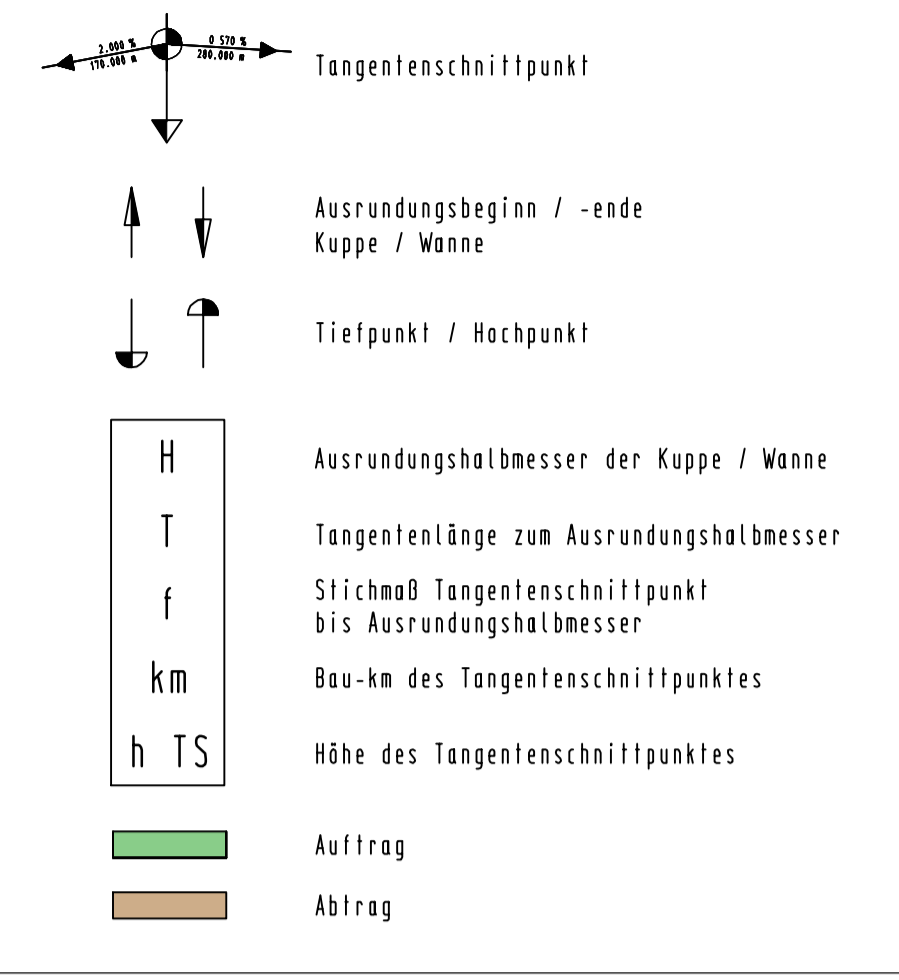

Nr.	Art der Änderung	Datum	Zeichen

Ingenieurgesellschaft		Datum	Zeichen	
 W. und S. Battenberg, T. Brechtel Neumarkt 11, 36251 Bad Hersfeld	 Dipl.-Ing. Gringel GmbH	bearbeitet	09/2017	Damm
		gezeichnet	09/2017	Kellner
		geprüft	09/2017	gez. Zander
		Rev.-Nummer: G377014 / 4 / 6 / 24 / A		

Hessen Mobil Straßen- und Verkehrsmanagement		Datum	Zeichen
 HESSEN		bearbeitet:	
		gezeichnet:	
		geprüft:	

## FESTSTELLUNGSENTWURF

Straße: A 45	Unterlage / Blatt-Nr.: 6 / 24
Beginn: zw. NK 5315 023 u. NK 5316 029 Betr.-km 153,703	Höhenplan Fahrtweg 16.2
Ende: zw. NK 5316 029 u. NK 5416 038 Betr.-km 156,336	
Hessen ID: 20853	Maßstab: 1 : 1.000/100

<b>Ersatzneubau der Talbrücke Lemptal mit sechsstreifigem Ausbau</b>  von Betr.-km 153,703 bis Betr.-km 156,336 von Bau-km 2+891 bis Bau-km 5+520,586	
Aufgestellt: Dillenburg, den 21.02.2018 Hessen Mobil -Dezernat A 45-	gez. Gräb Dezernat