


Fahrtweg 17 BB


ohne Ausrundung
 km 0+313.319
 h TS = 247.120 m
 H = 400.000 m
 T = 11.999 m
 f = 0.180 m
 km 0+276.178
 h TS = 242.663 m

ZEICHENERKLÄRUNG:

- ↑ ↓ Tangenentschnittpunkt
- ↑ ↓ Ausrundungsbeginn / -ende
Kuppe / Wanne
- ↓ ↑ Tiefpunkt / Hochpunkt
- H Ausrundungshalbmesser der Kuppe / Wanne
- T Tangenentlänge zum Ausrundungshalbmesser
- f Stichtmaß Tangenentschnittpunkt bis Ausrundungshalbmesser
- km Bau-km des Tangenentschnittpunktes
- h TS Höhe des Tangenentschnittpunktes
- Auftrag
- Abtrag

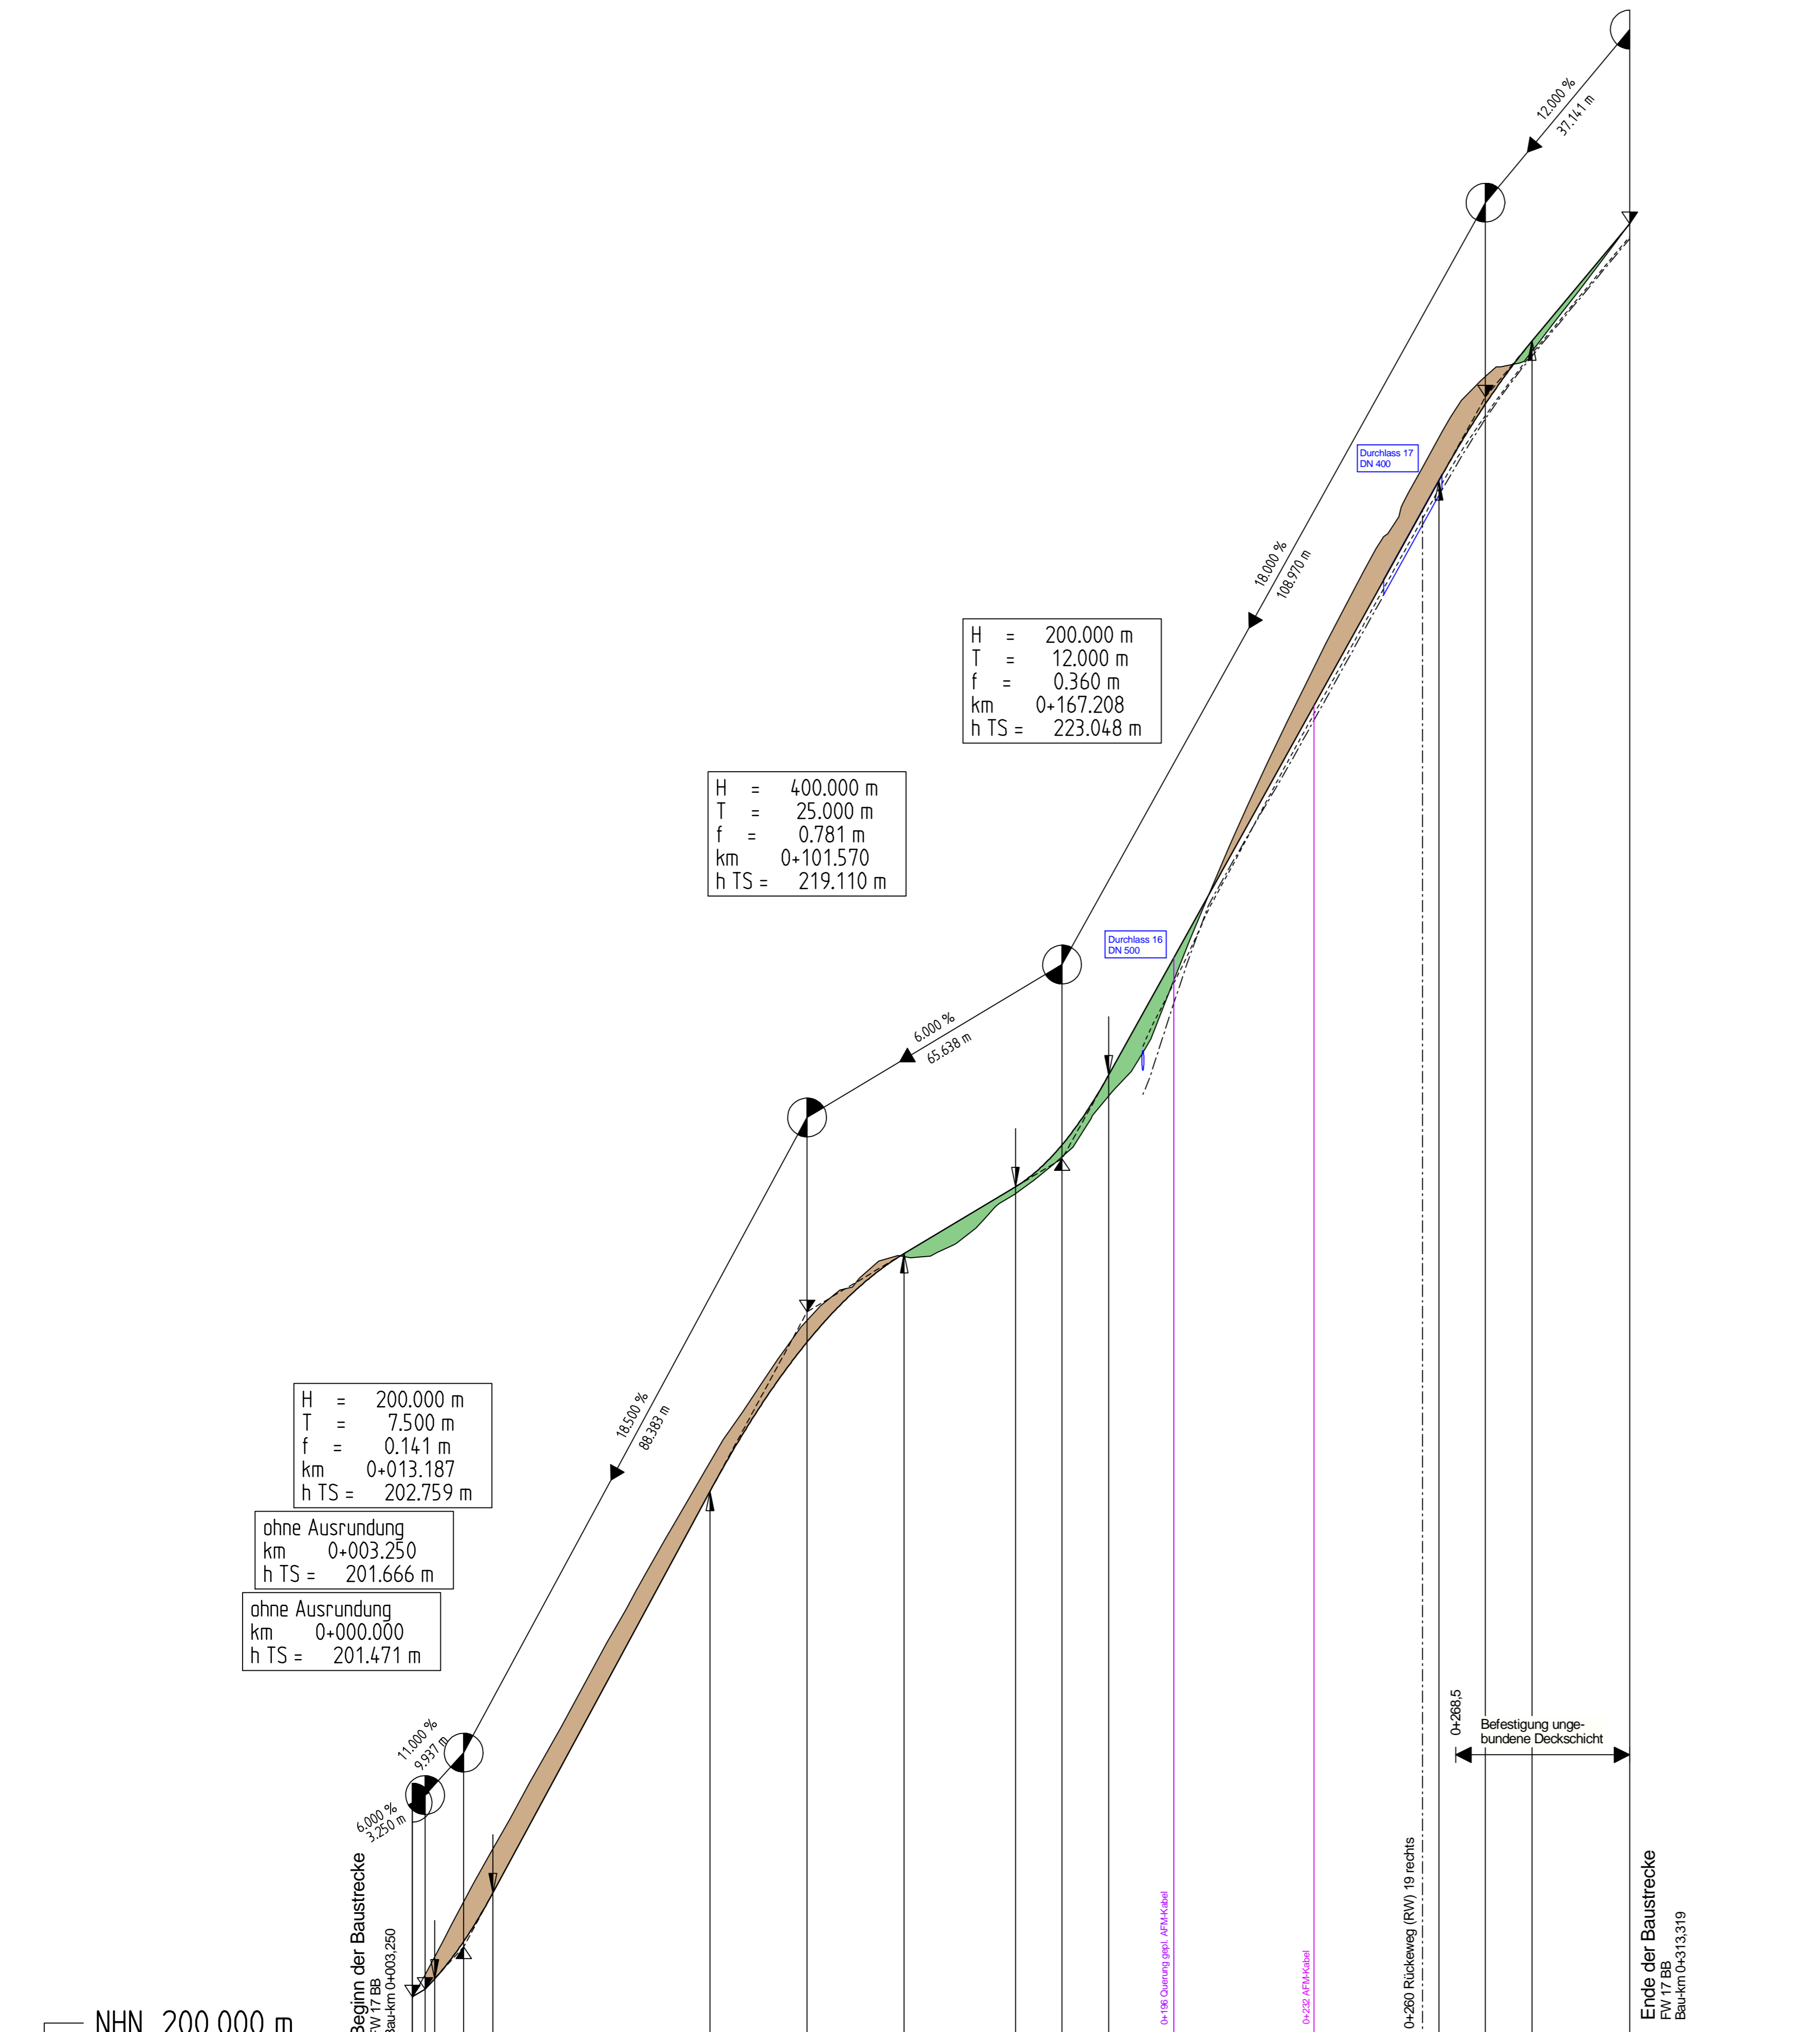

Station	0+000	0+010	0+020	0+030	0+040	0+050	0+060	0+070	0+080	0+090	0+100	0+110	0+120	0+130	0+140	0+150	0+160	0+170	0+180	0+190	0+200	0+210	0+220	0+230	0+240	0+250	0+260	0+270	0+280	0+290	0+300
Station	0+000	0+010	0+020	0+030	0+040	0+050	0+060	0+070	0+080	0+090	0+100	0+110	0+120	0+130	0+140	0+150	0+160	0+170	0+180	0+190	0+200	0+210	0+220	0+230	0+240	0+250	0+260	0+270	0+280	0+290	0+300

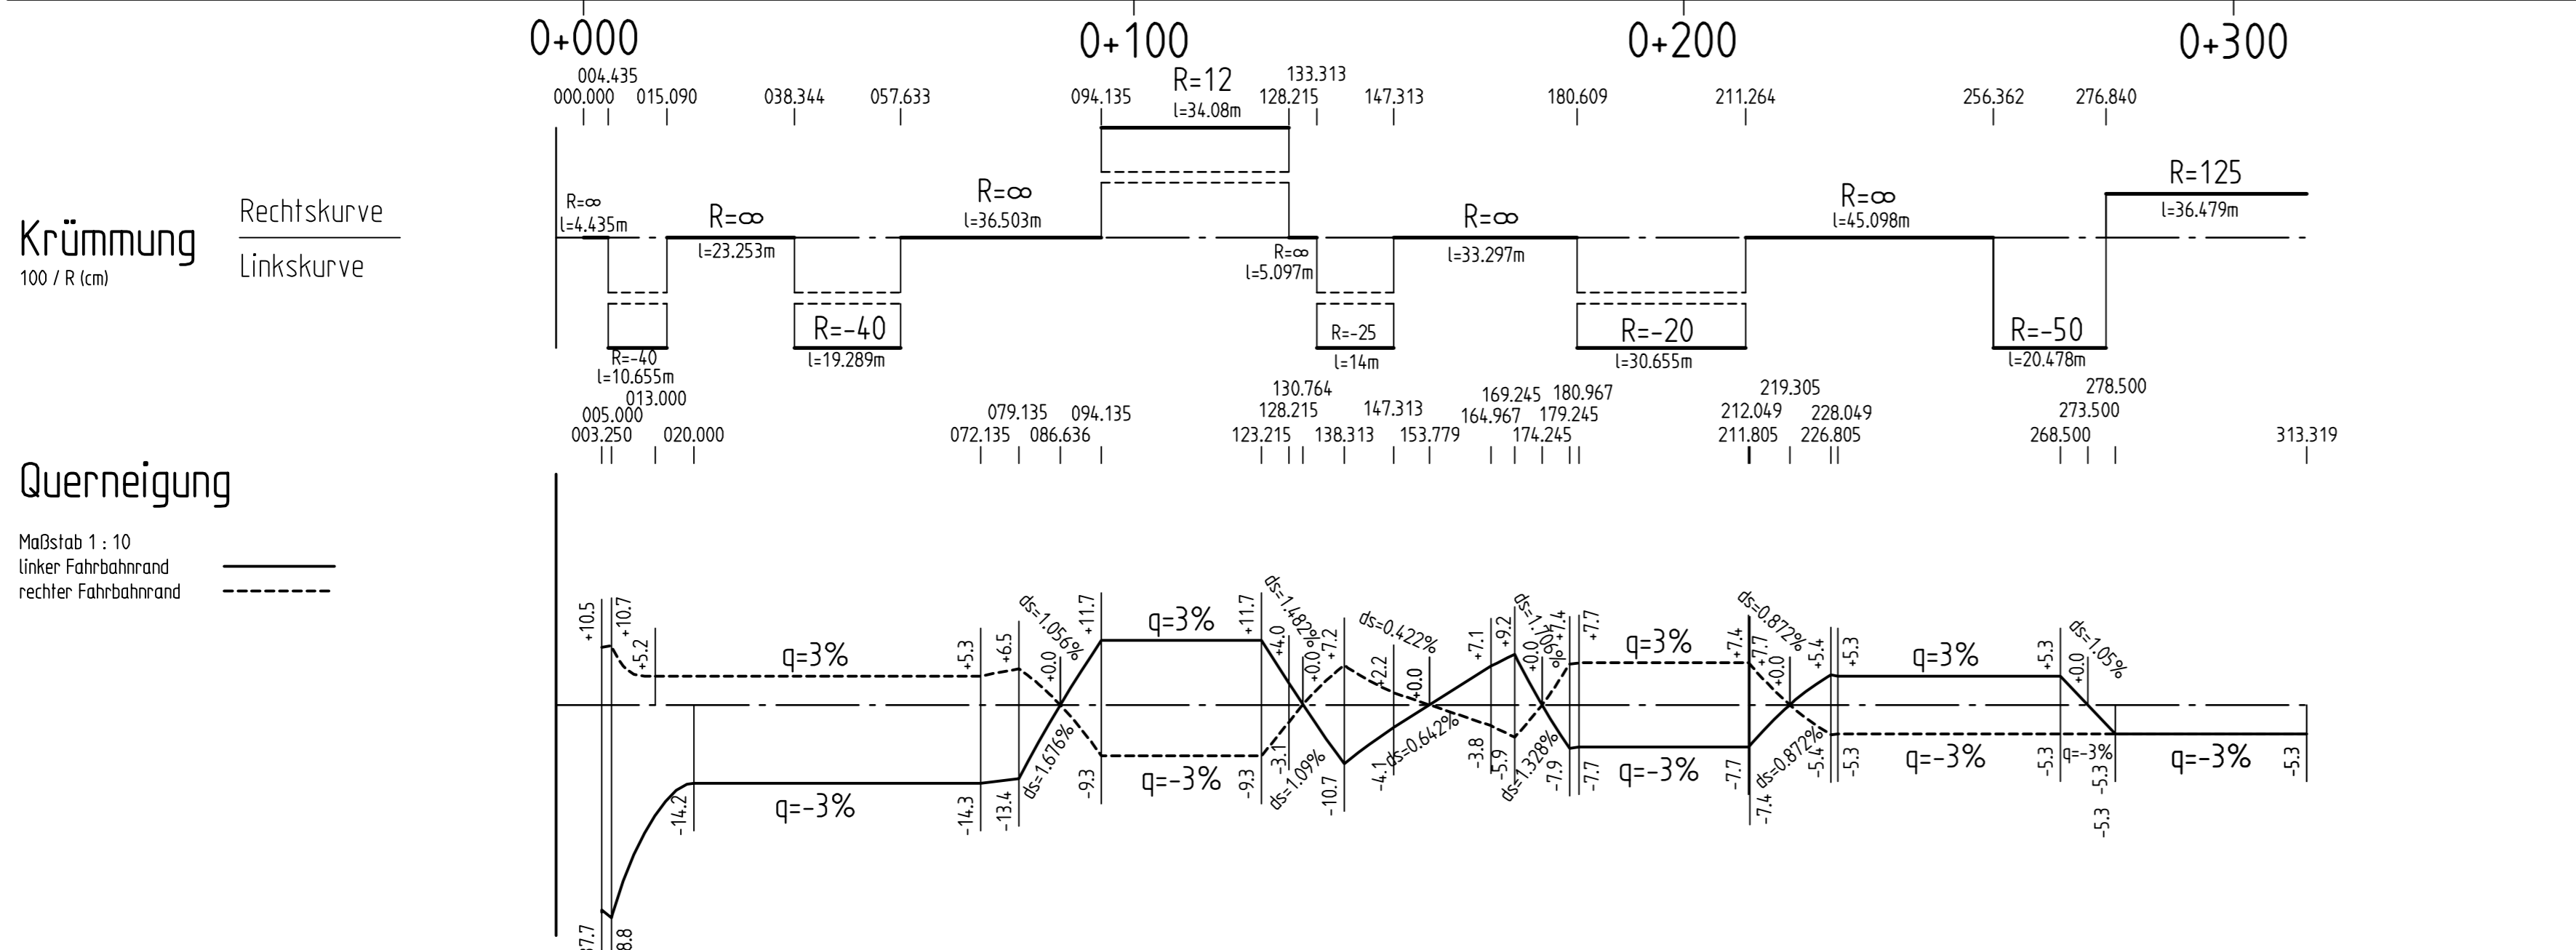

Nr.	Art der Änderung	Datum	Zeichen

	Datum	Zeichen	
	bearbeitet	09/2017	Damm
	gezeichnet	09/2017	Kellner
	geprüft	09/2017	gez. Zander
Rev.-Nummer: G377014 / 4 / 6 / 25 / A			

FESTSTELLUNGSENTWURF

Straße: A 45 Unterlage / Blatt-Nr.: 6 / 25

Höhenplan Fahrtweg 17

Beginn: zw. NK 5315 023 u. NK 5316 029 Betr.-km 153.703
 Ende: zw. NK 5316 029 u. NK 5416 038 Betr.-km 156.336
 Hessen-ID: 20853 Maßstab: 1 : 1.000/100

Ersatzneubau der Talbrücke Lemptal mit sechsstreifigem Ausbau

von Betr.-km 153.703 bis Betr.-km 156.336
von Bau-km 2+891 bis Bau-km 5+520,586

Aufgestellt:
 Dillenburg, den 21.02.2018
 Hessen Mobil
 -Dezernat A 45-

gez. Grab
 Dezernent