
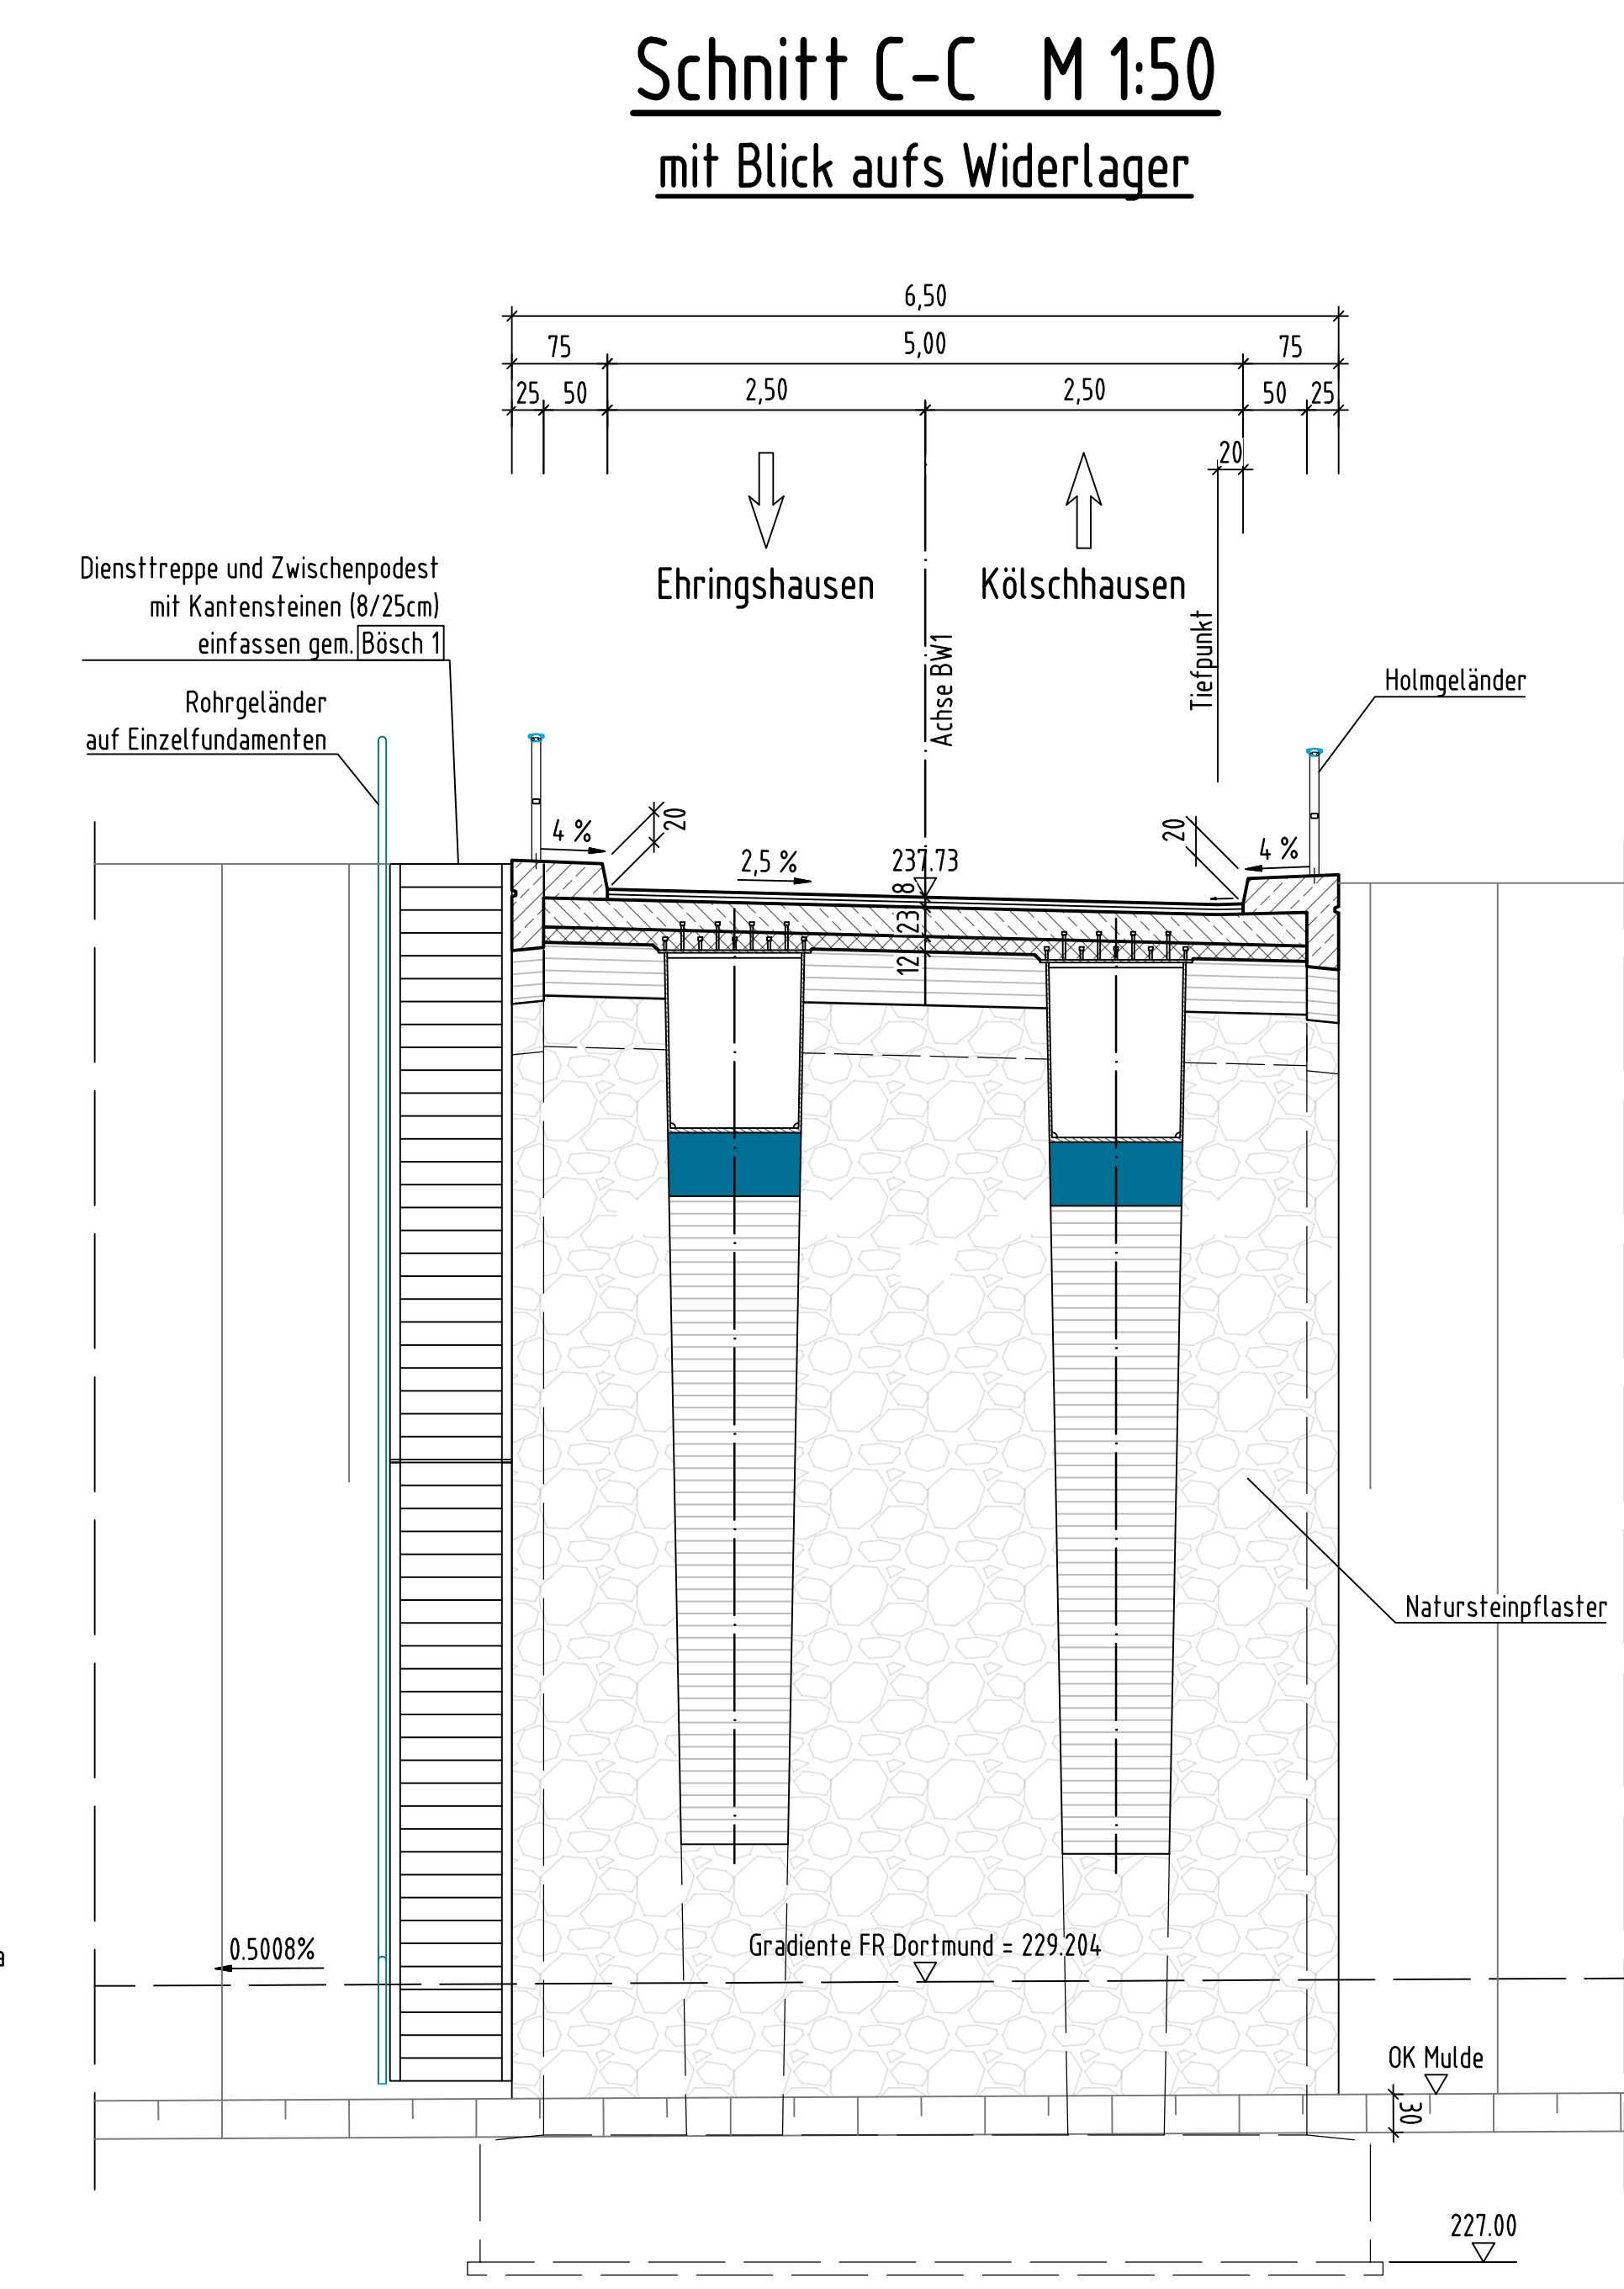
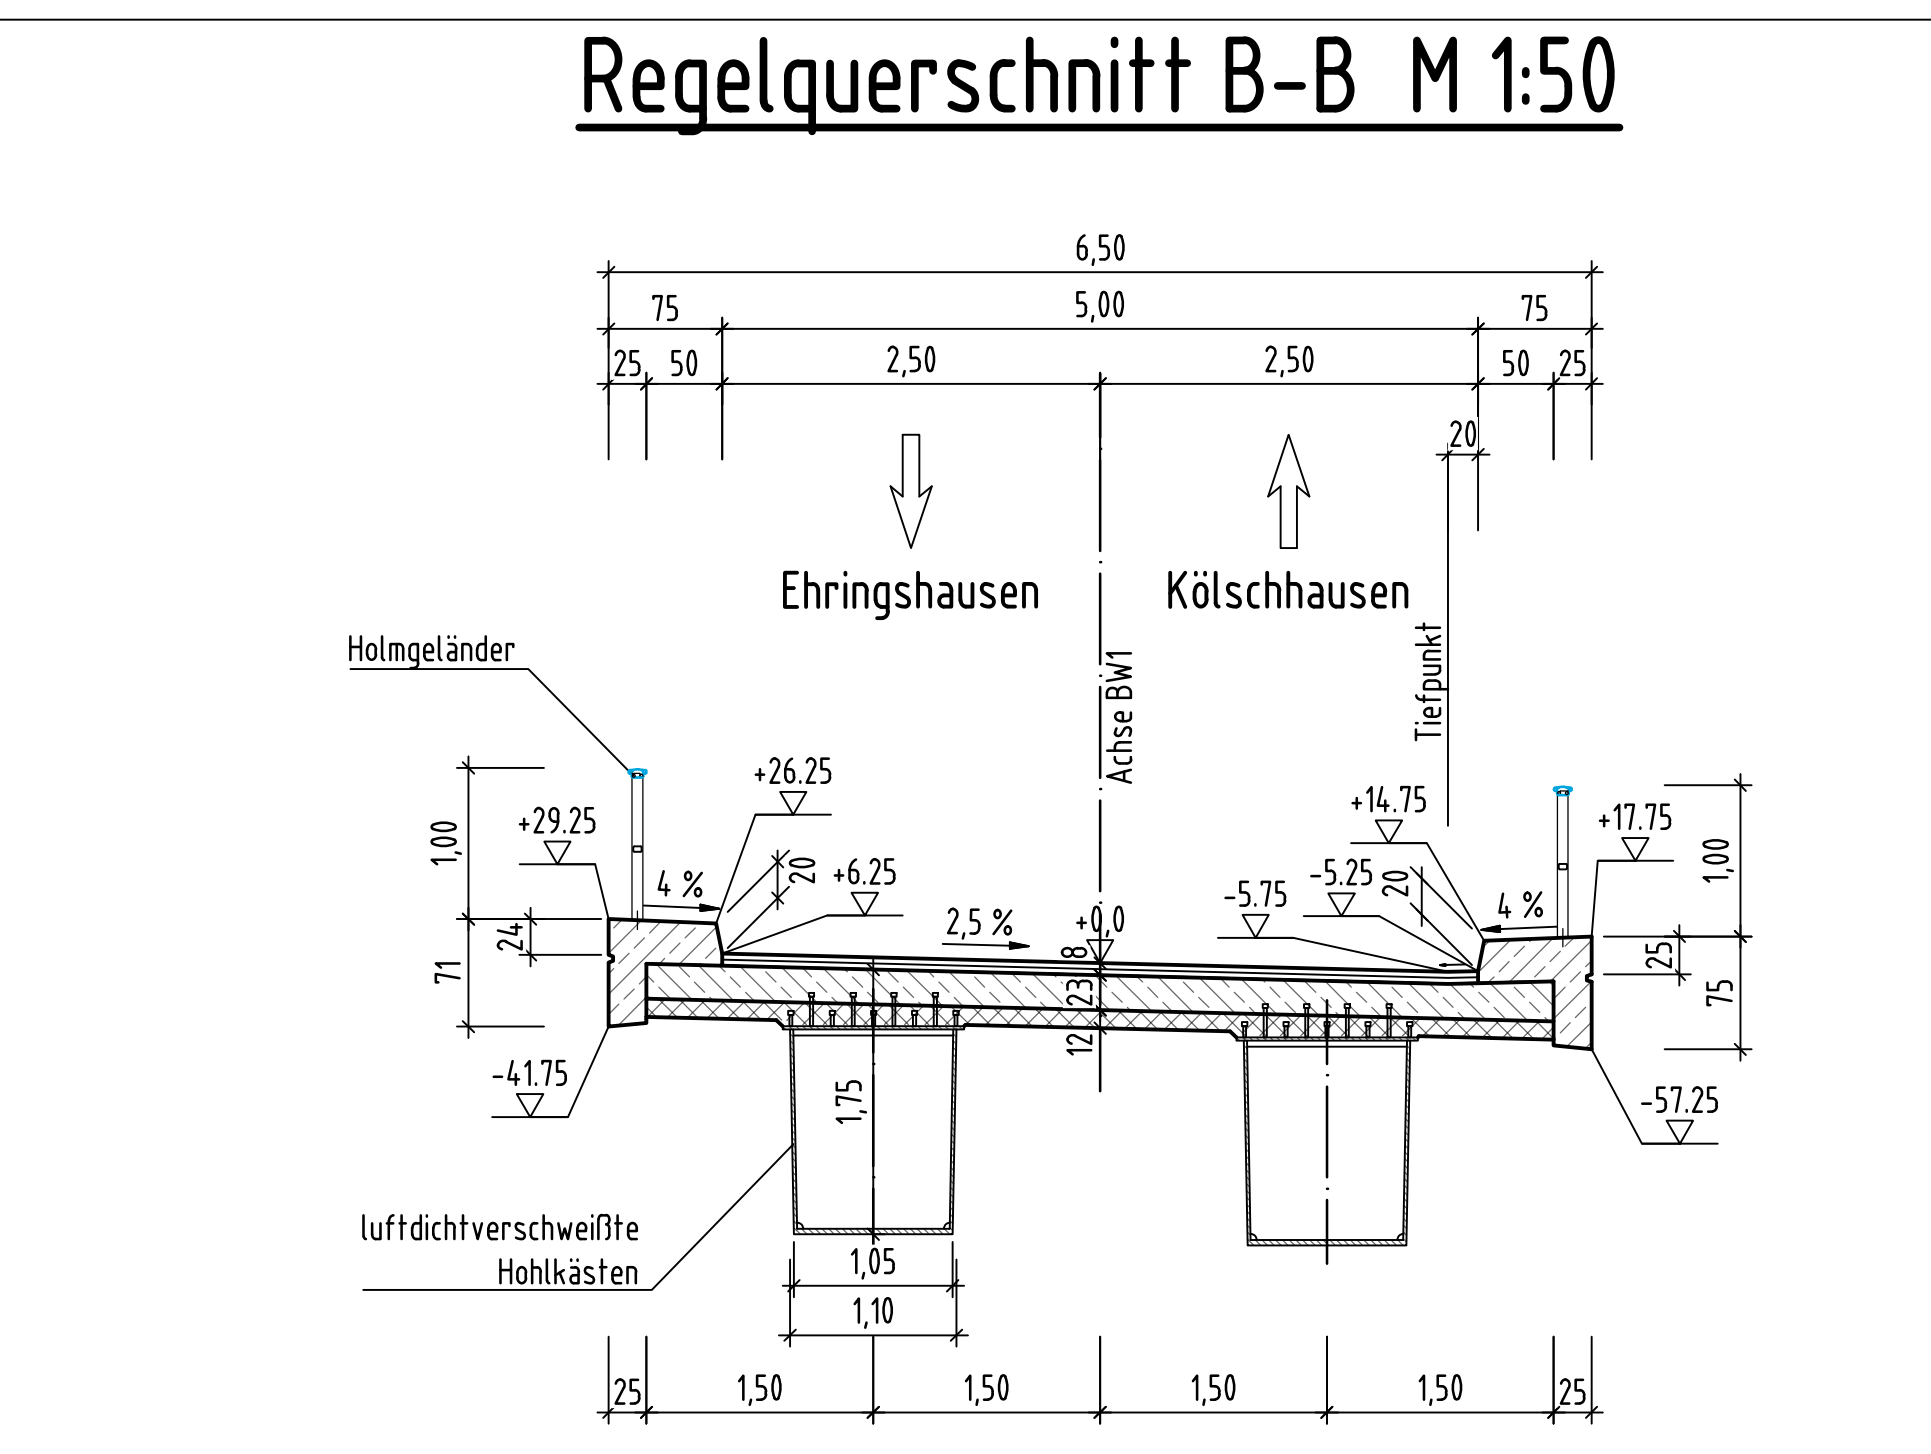
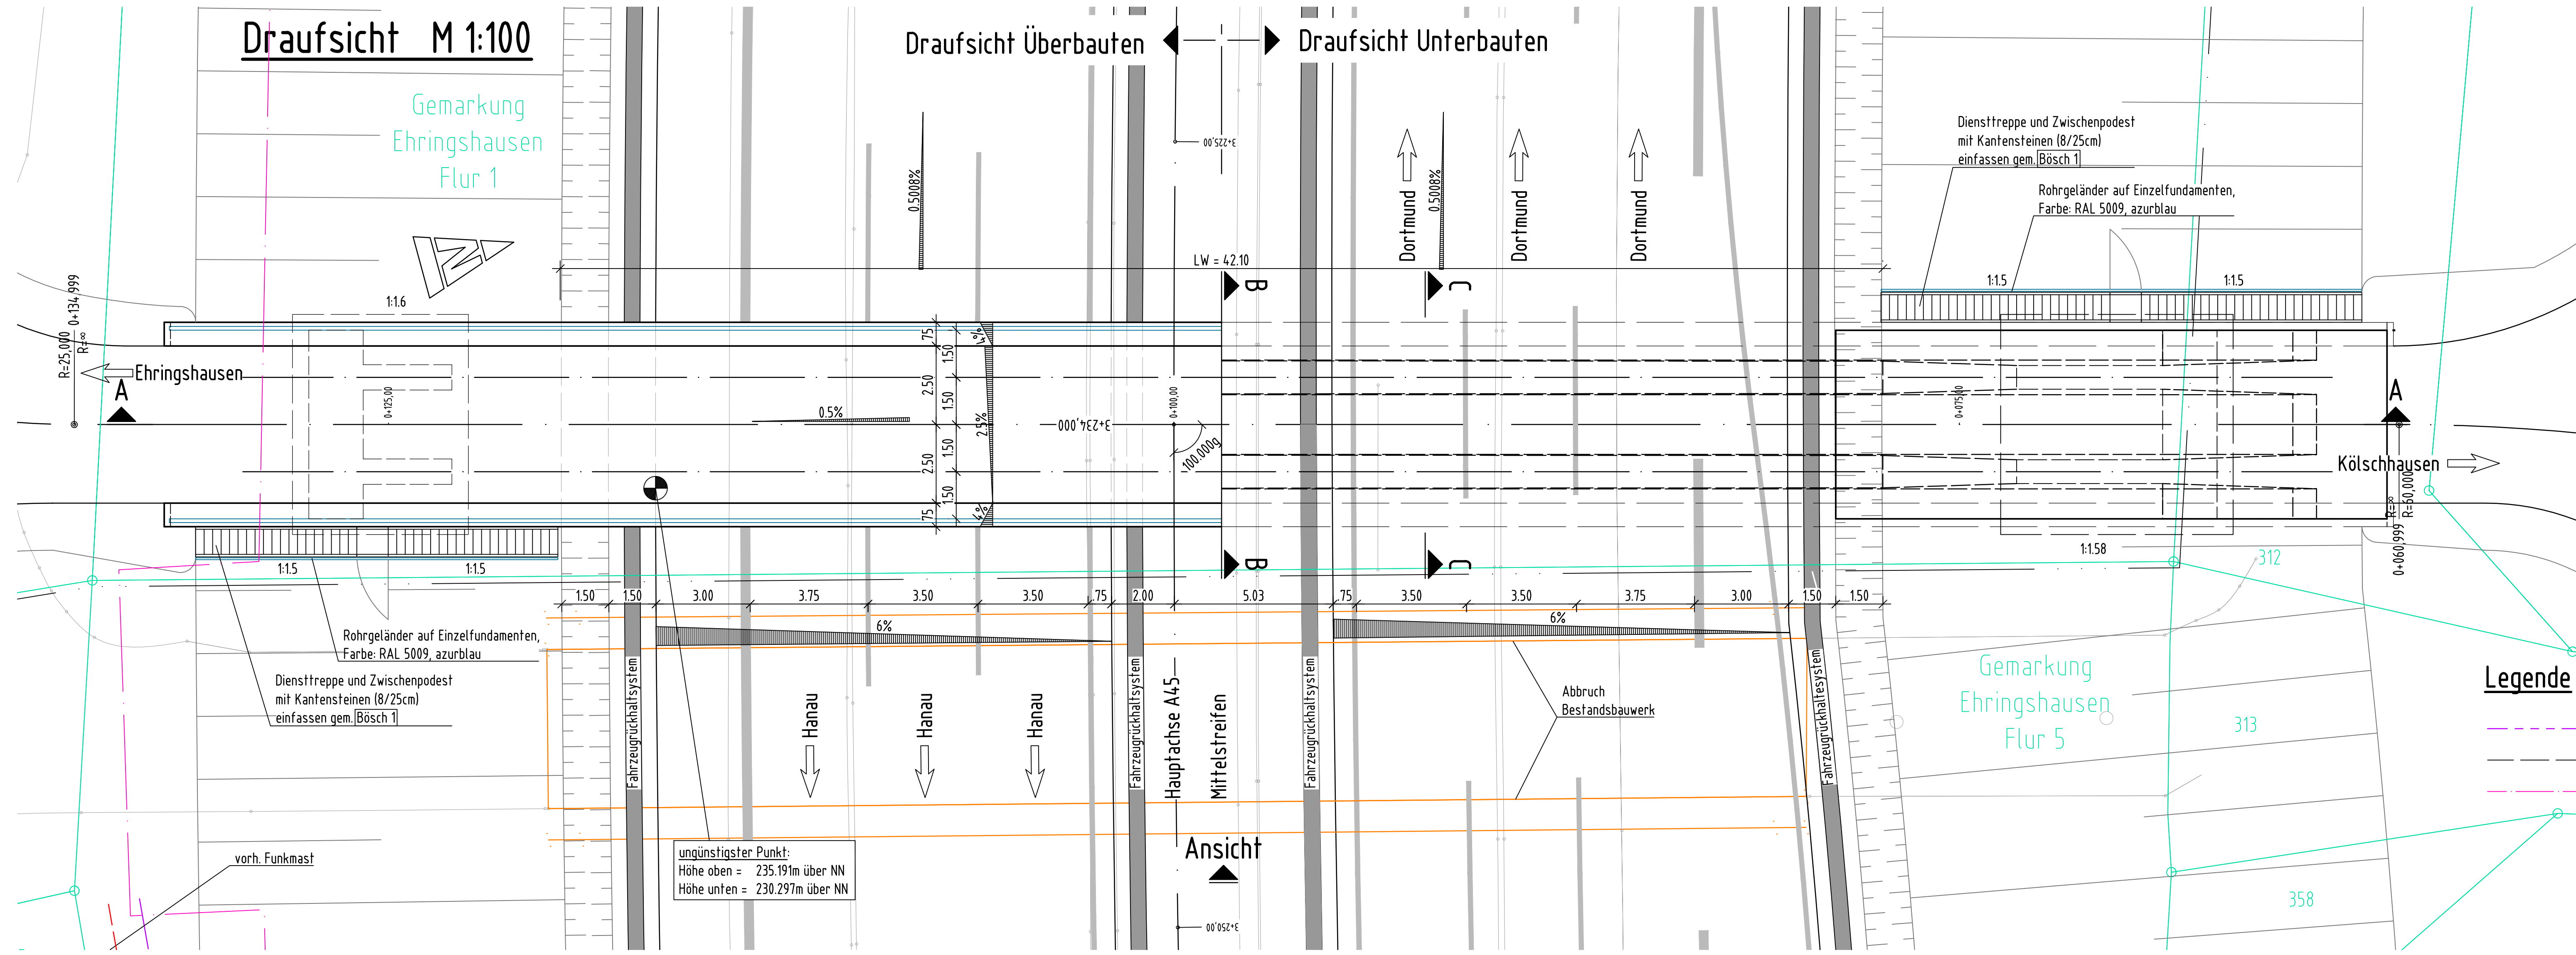


Feldmann, Melanie (HSVI), 28.11.2016;
 V:\Bau\BAAL - PROJEKTE\A - Aufbauten\A.45\Kombi\WBK_Gambin\F3_2_56_3_vor_Lemp\A45\0715_UF_Forstweg_bei_Ehringshausen\Anbaubildplan_Planung_BW\Anbaubildplan_Vorskizze\2016-11-20\A45-F3-2_56-3-Bauwerkskizze.dwg

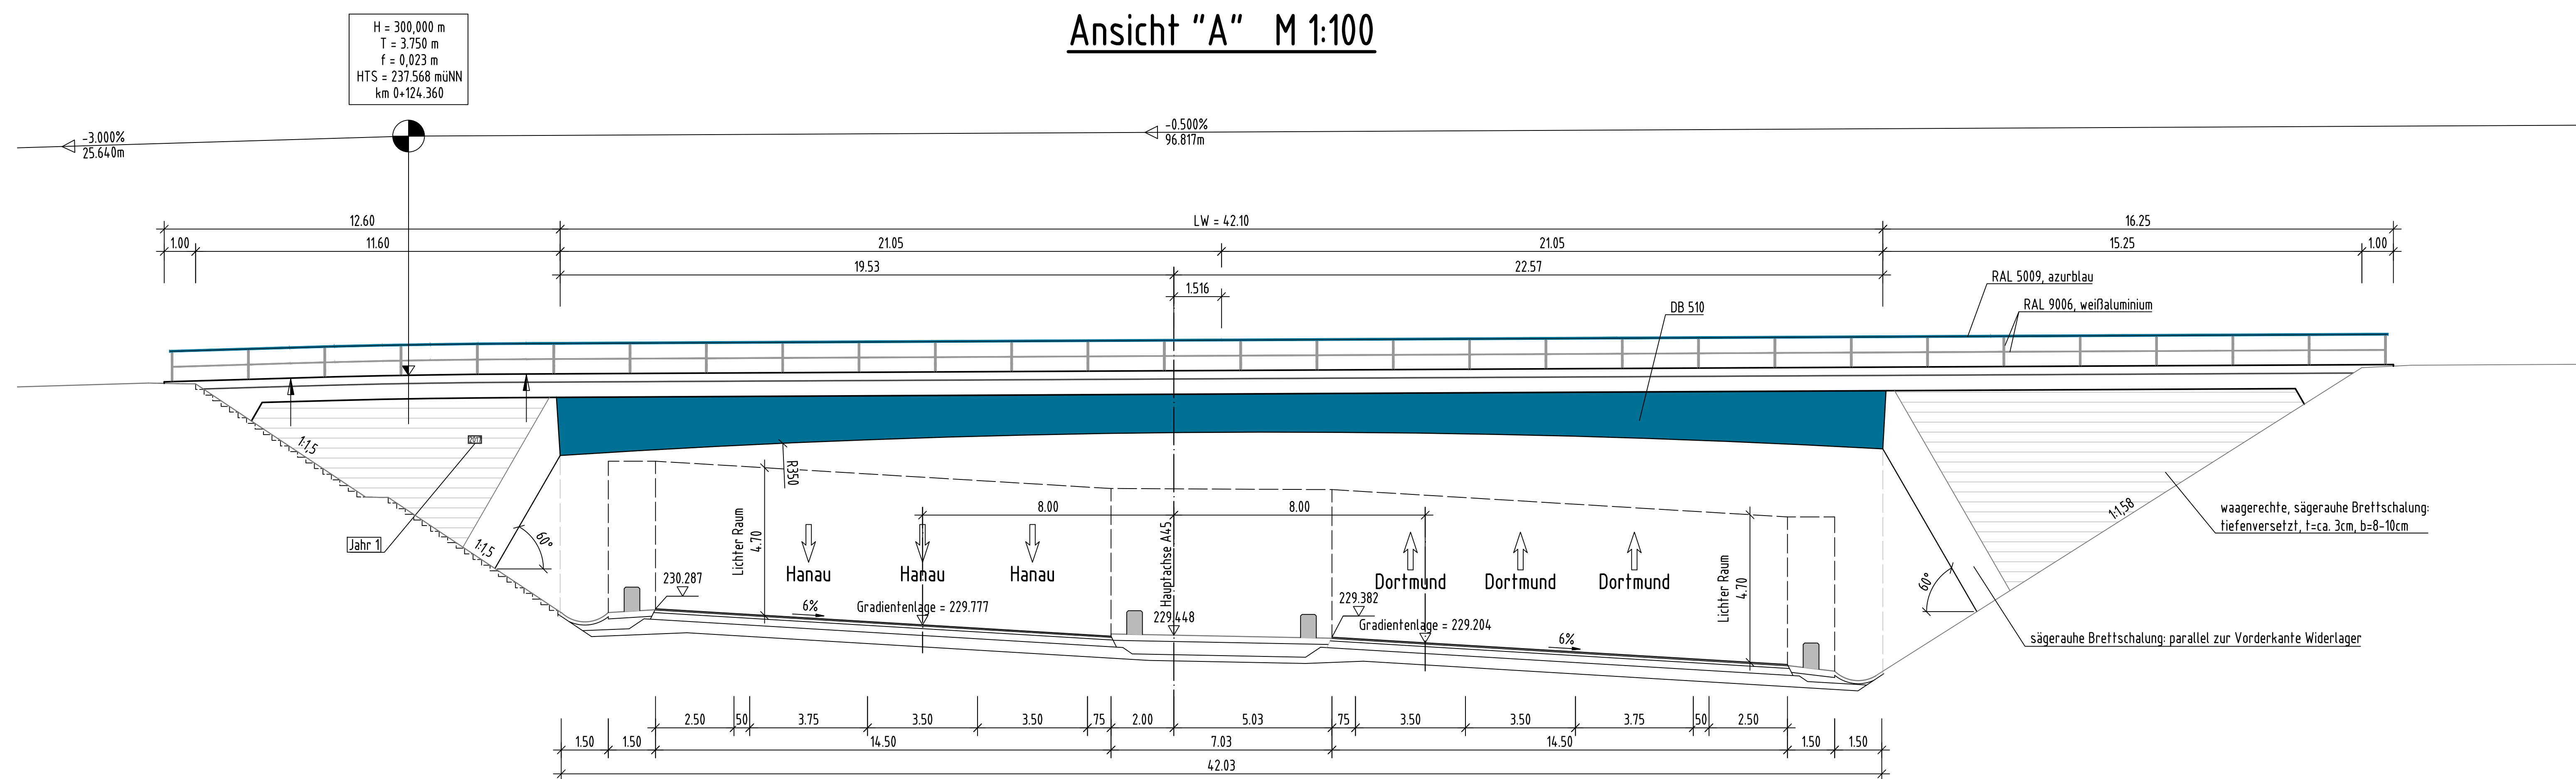

Bauwerk 01
 ASB 5316-775 (5316-543 alt)
 Brücke im Zuge eines
 Wirtschaftsweges über die A 45
 bei Ehringshausen
 Betr.-km 154,047
 Bau-km 3+234,000
 Kreuzungswinkel (gon) 100,000
 Lichte Weite (m) 42,10
 Breite zwischen Geländern (m) 6,00
 Lichte Höhe (m) >= 4,70
 M.L.C. 50/50-100
 vorgesehene Gründungsart: Flachgründung

Datengrundlage: Hessische Verwaltung für Bodenmanagement und Geoinformation. Lagebezug: UTM

Nr.	Art der Änderung	Datum	Zeichen
a			
b			
c			

■ Hessen Mobil
 ■ Straßen- und Verkehrsmanagement
 ■ Kompetenzzentrum Bauwerksentwurf
 ■ Darmstadt

HESSEN

VORENTWURF

Straßenklasse und Nr.: A 45 Streckenbezeichnung: Dortmund - Hanau bei Ehringshausen	Unterlage/Blatt-Nr.: 15/1 Bauwerkskizze Bauwerk 01						
ASB-Nr.: 5316-775 Hessen-ID: 20853	Maßstab: 1:100 / 1:50						
Bauwerk/Baummaßnahme: Ersatzneubau UF Forstweg Betriebs-km 154,047 Bau-km 3+234,000	<table border="1"> <thead> <tr> <th>Datum</th> <th>Zeichen</th> </tr> </thead> <tbody> <tr> <td>08/2016</td> <td>Barlko</td> </tr> <tr> <td>08/2016</td> <td>Feldmann</td> </tr> </tbody> </table>	Datum	Zeichen	08/2016	Barlko	08/2016	Feldmann
Datum	Zeichen						
08/2016	Barlko						
08/2016	Feldmann						
Aufgestellt: Darmstadt, den 25.11.2016 Hessen Mobil Kompetenzzentrum Bauwerksentwurf i. A. gez. Barlko (Dipl.-Ing.)	Geprüft: Darmstadt, den 28.11.2016 Hessen Mobil Kompetenzzentrum Bauwerksentwurf i. A. gez. Eckerdt (Dipl.-Ing.)						
Genehmigt: Darmstadt, den 28.11.2016 Hessen Mobil Kompetenzzentrum Bauwerksentwurf i. A. gez. Kmita (BOR)							