

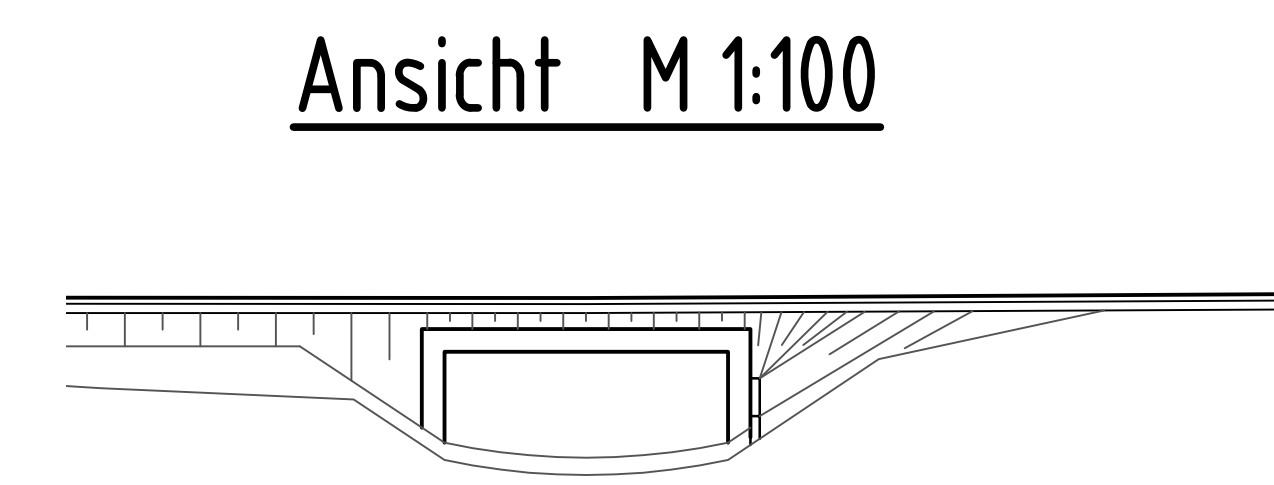


Schmitt, Markus (HSW); 30.08.2017; VABauBA444 - PROJEKT - A - Autobahn A 45/Kilometer NW - Gamba/km153 - 7-156 - 3-bei Lemptal (Ehr08) UF Lemp i z. w. Forsterstein Kölschhausen - Arbeitsdaten-Planung BW, Zwischenstand - Vorskizze/Bauwerkskizze Behelfsbrücke Ehr08-15-1 - Vorskizze Behelfsbrücke.dwg

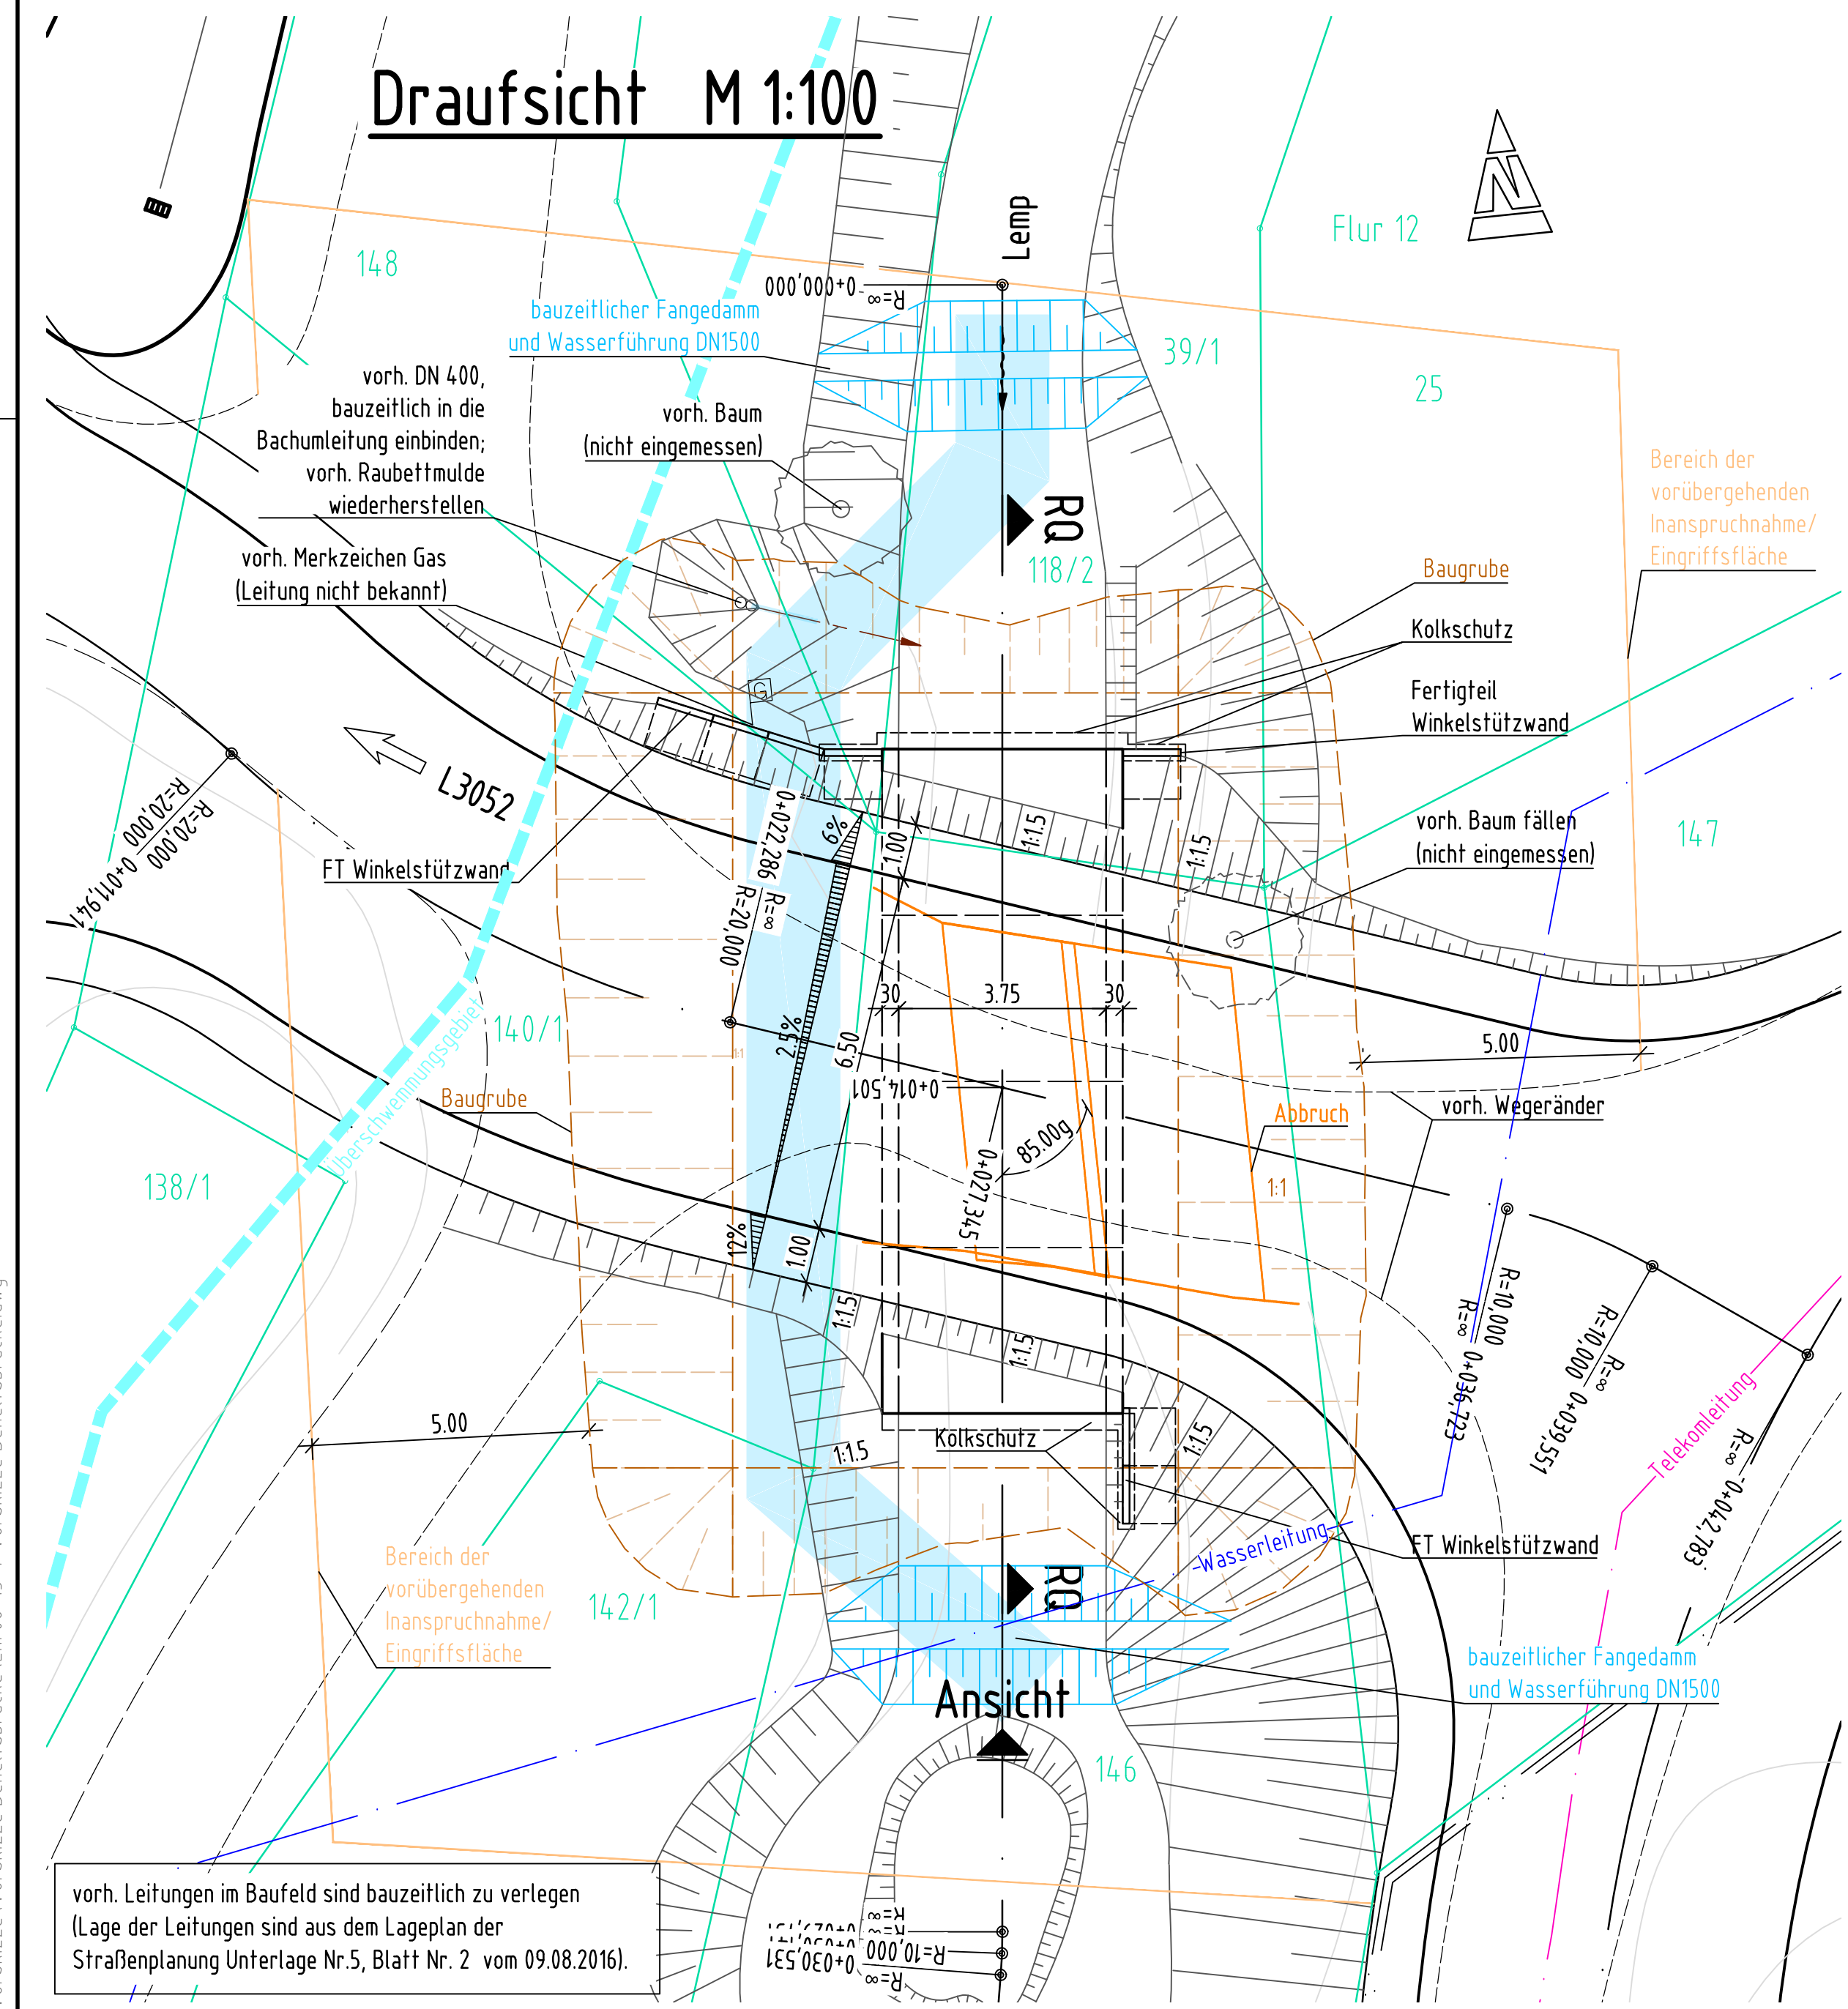

**Regelquerschnitt RQ-RQ M 1:50**  
Station 0+027.345

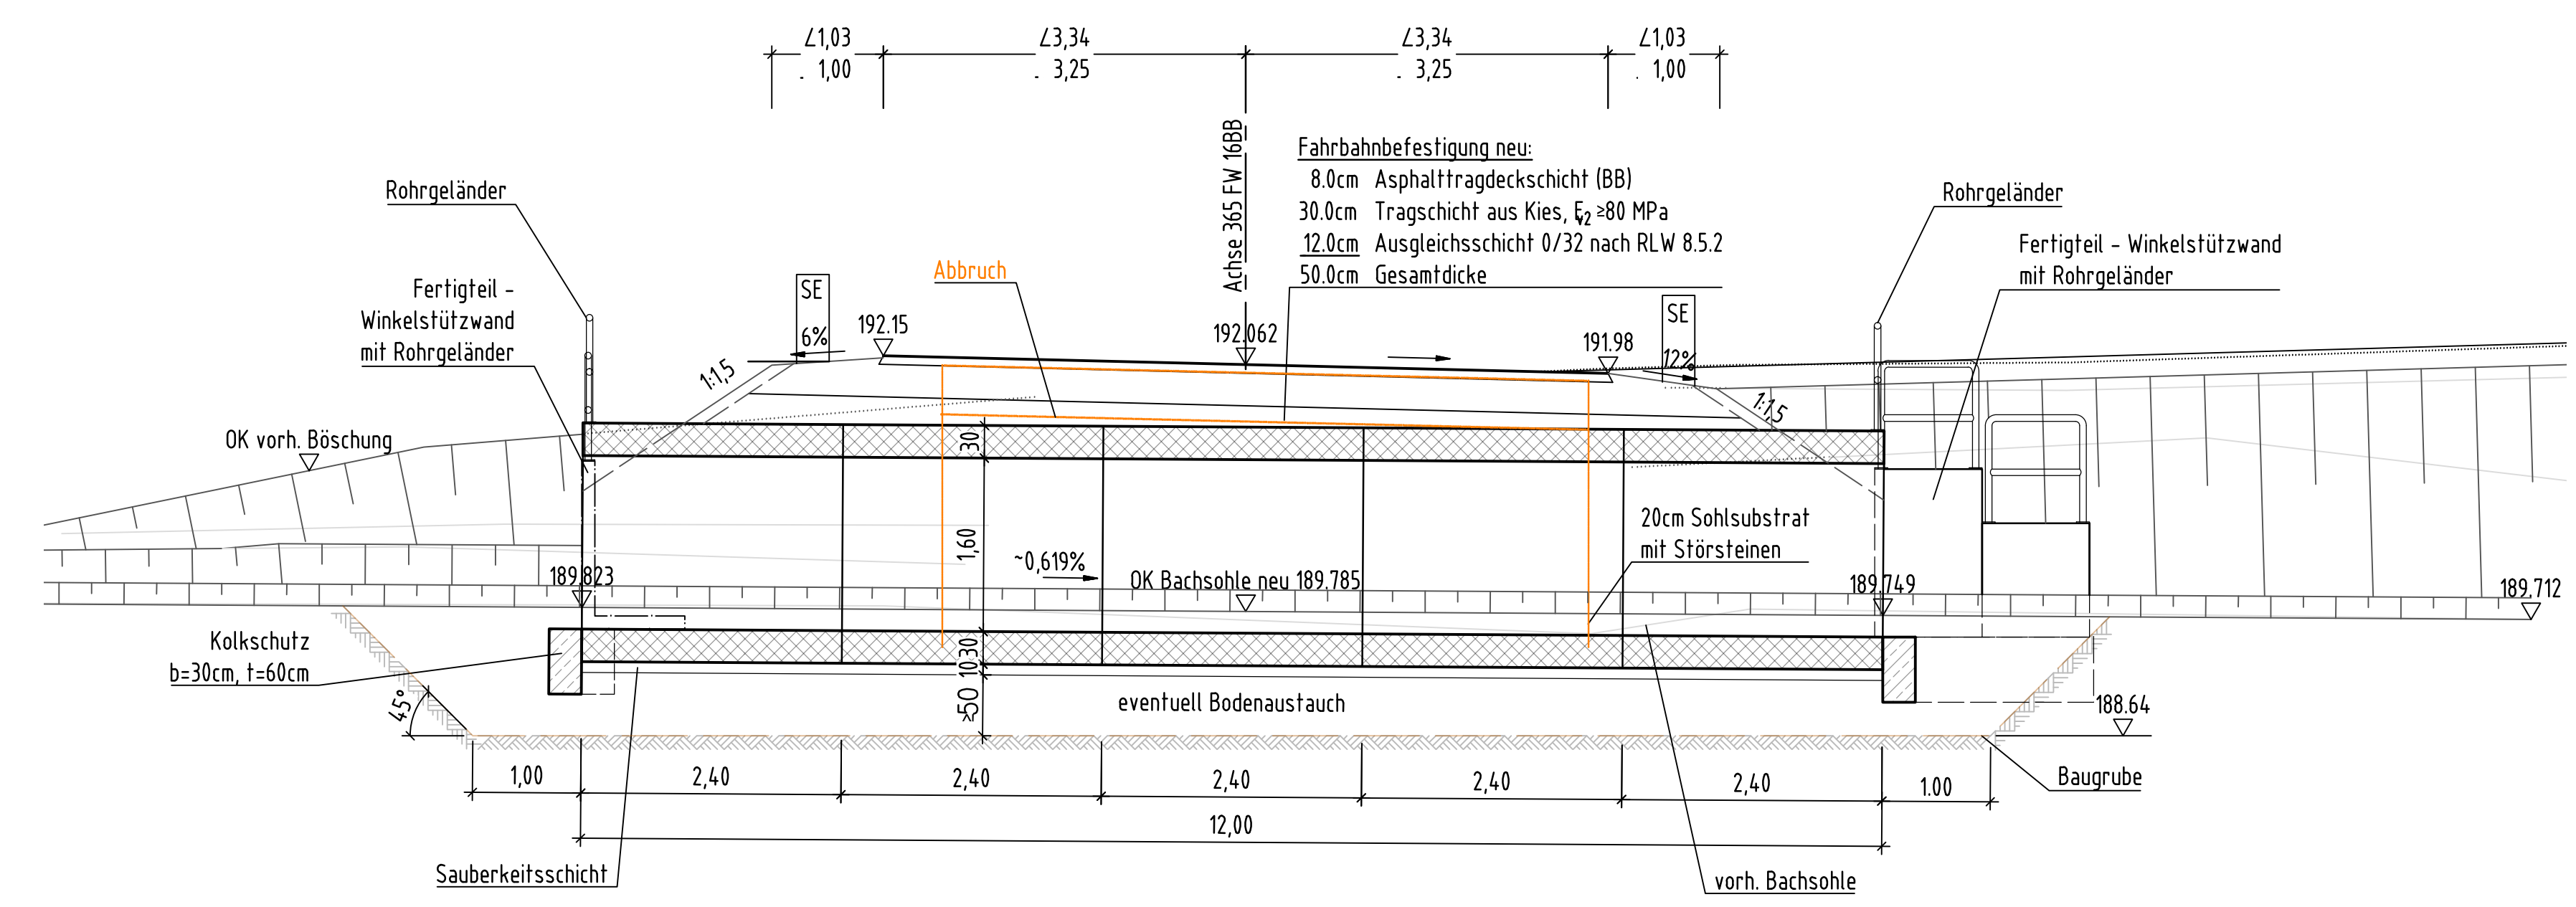

**Bauwerk 04**  
(Lemptalbrücke)  
ASB Ehr08

Behelfsbrücke im Zuge eines Wirtschaftsweges über die Lemp bei Försterstein, Kölschhausen (Baustraße)  
Bau-km 0+027.345

Kreuzungswinkel (gon)	85,000
Lichte Weite (m)	3,75
Lichte Höhe (m)	1,40

vorgesehene Gründungsart: Flachgründung

Datengrundlage: Hessische Verwaltung für Bodenmanagement und Geoinformation. Lagebezug: UTM

a			
b			
c			
Nr.	Art der Änderung	Datum	Zeichen

■ Hessen Mobil  
■ Straßen- und Verkehrsmanagement  
■ Fachbereich Bauwerksentwurf  
■ Darmstadt

**VORENTWURF**

Straßenklasse und Nr.: <b>A 45</b>		Unterlage/Blatt-Nr.: 15 / 1	
Streckenbezeichnung: <b>Dortmund - Hanau bei Försterstein Kölschhausen</b>		<b>Bauwerkskizze</b>	
ASB-Nr.: Ehr08 Hessen-ID: 20853		Bauwerk 04	
Bauwerk/Baumaßnahme: <b>Behelfsbrücke UF Lemp im Zuge eines Wirtschaftsweges (Baustraße)</b>		LA .....	
Bearb.: 07/2017 Bartko Gez.: 07/2017 Feldmann Gepr.: Maßstab: 1:100 / 1:50		Datum Zeichen	
Aufgestellt: Darmstadt, den 29.08.2017 Hessen Mobil Fachbereich Bauwerksentwurf i. A. gez. Bartko Projektingenieur		Geprüft: Darmstadt, den 29.08.2017 Hessen Mobil Fachbereich Bauwerksentwurf i. A. gez. Meltz Projektingenieur	
		Genehmigt: Darmstadt, den 29.08.2017 Hessen Mobil Fachbereich Bauwerksentwurf i. A. gez. Arndt Fachbereichsleiter/-in	