


Y 32456564.171  
X 5607888.016

Y 32457479.171  
X 5607888.016

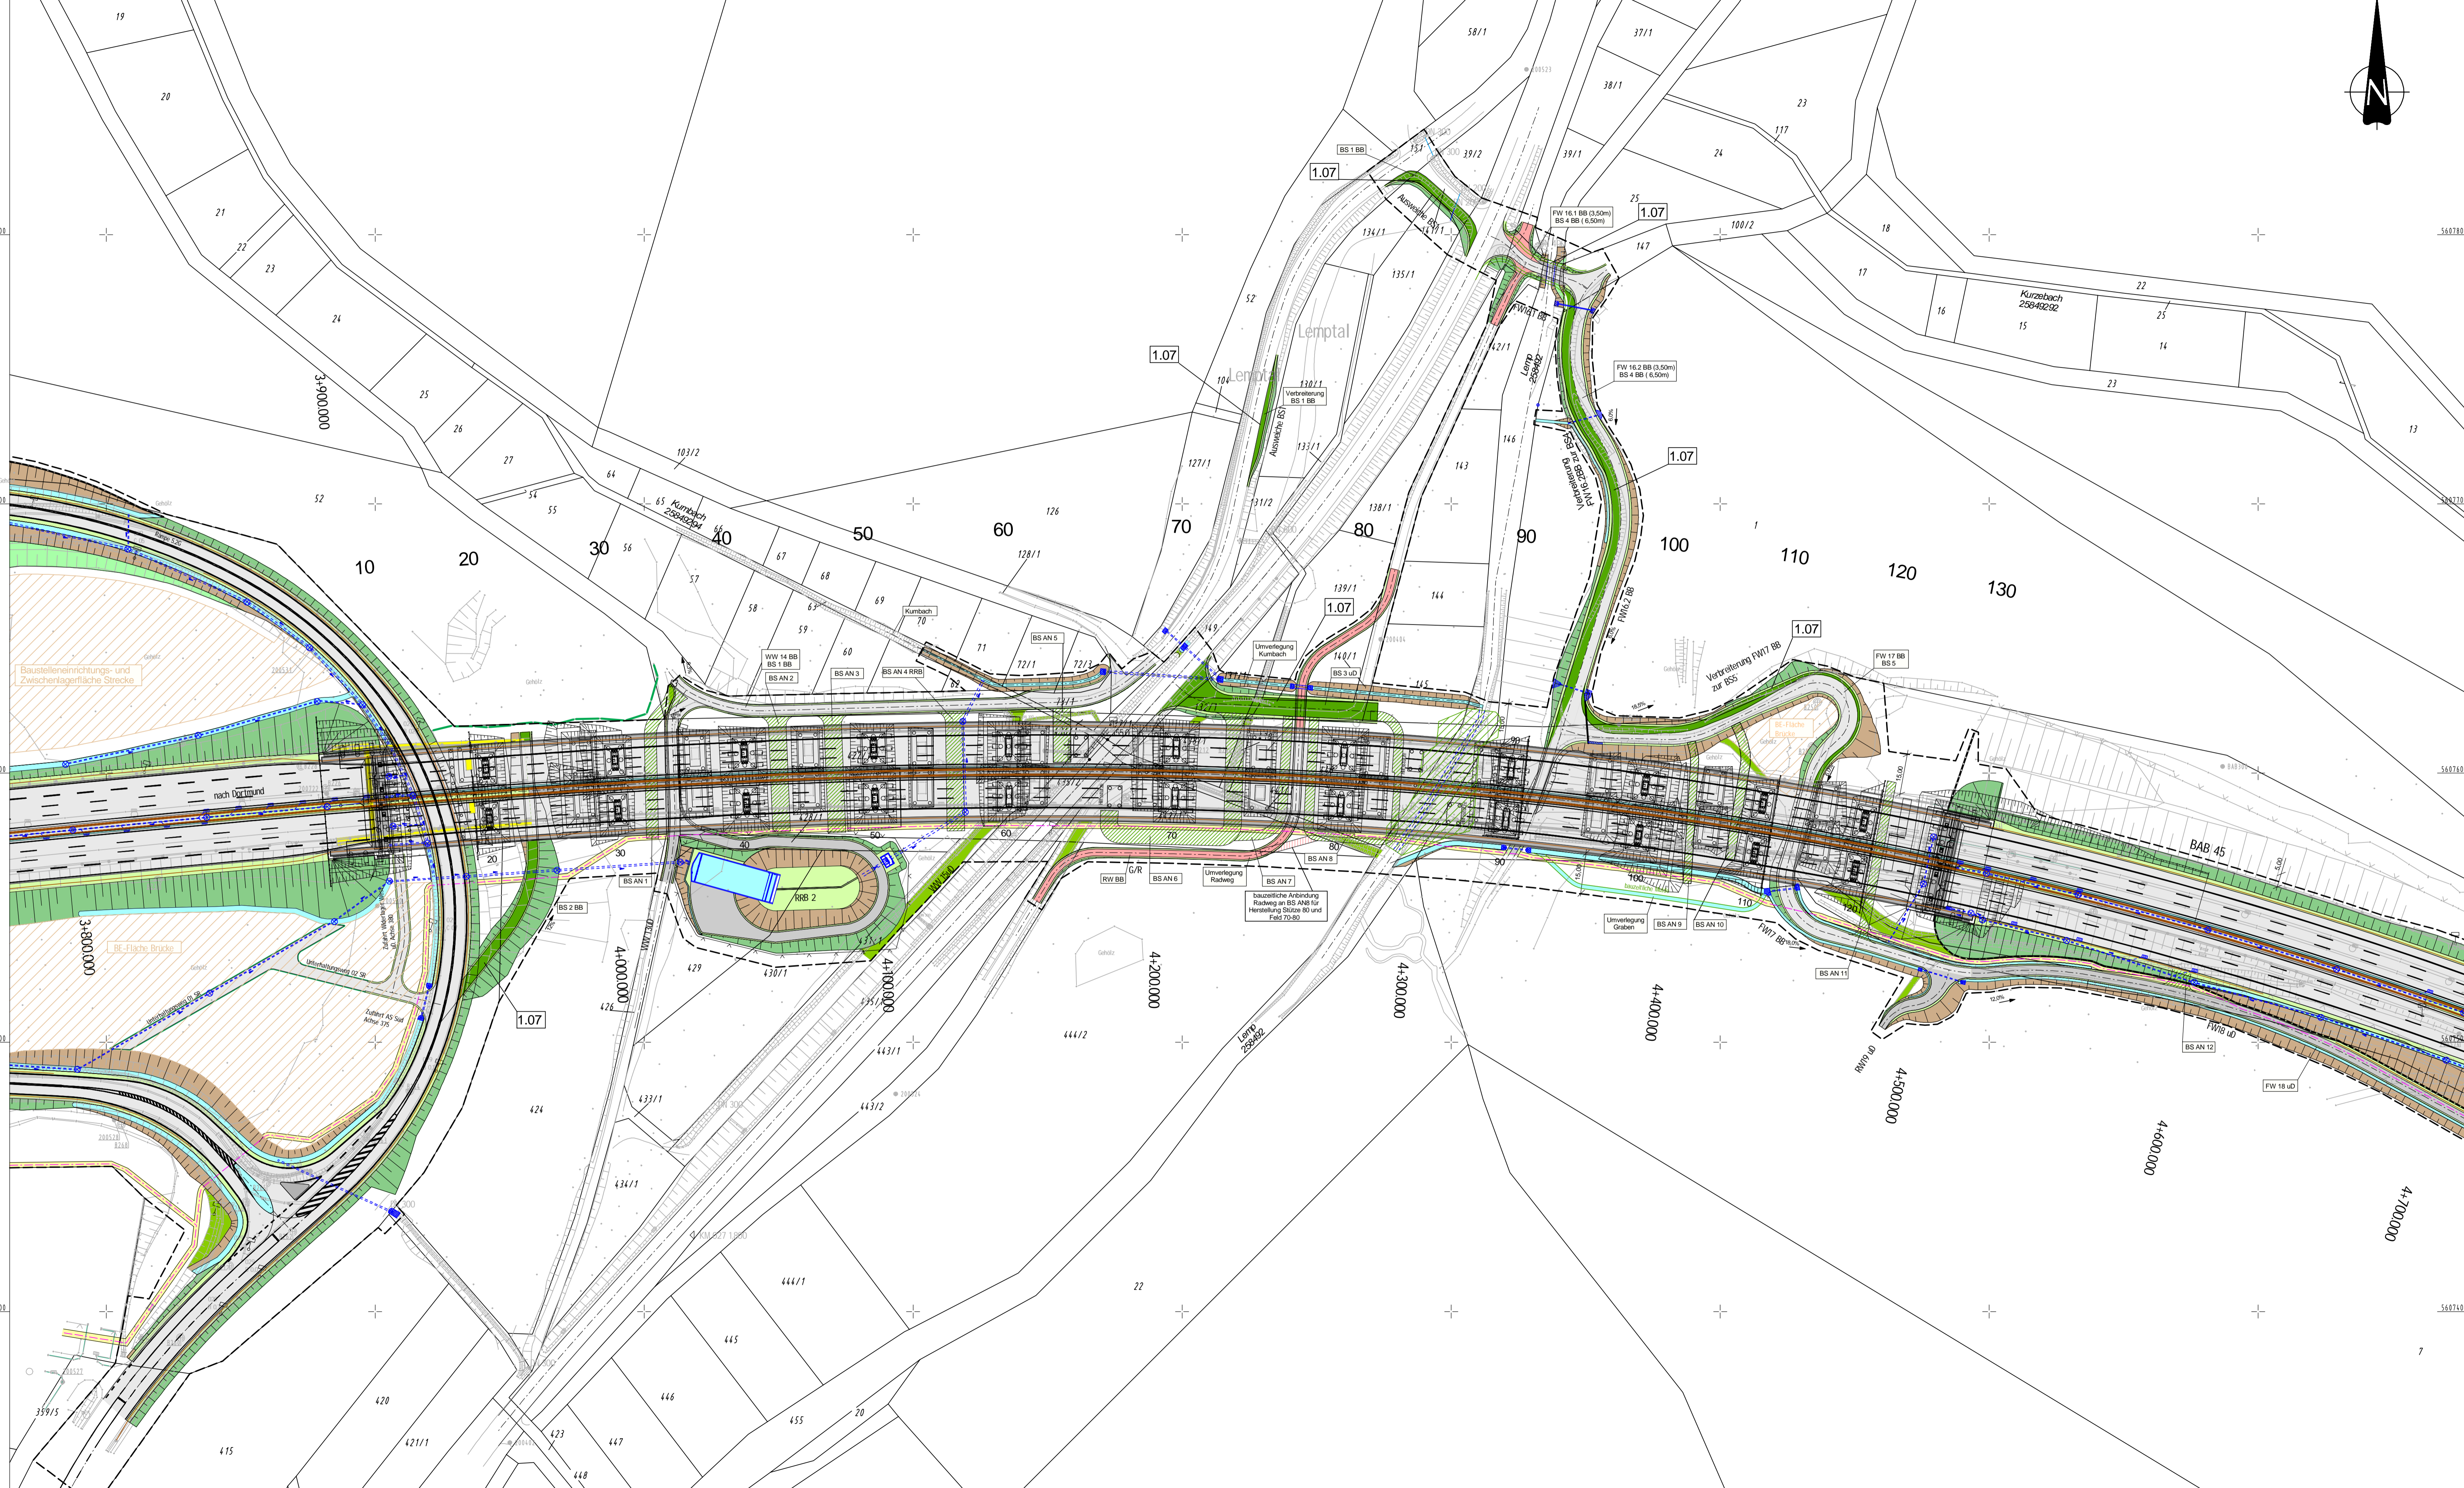

Nr.	Art der Änderung	Datum	Zeichen

Ingenieurgesellschaft

**BATTENBERG & KOCH**  
W. und S. Battenberg, T. Brechtel  
Neumarkt 11, 34251 Bad Hersfeld

Dipl.-Ing. Gringel GmbH

bearbeitet:	09/2017	Damm
gezeichnet:	09/2017	Kellner
geprüft:	09/2017	gez. Zander
Rev.-Nummer:	G377014 / 4 / 16.1 / 1 / A	

Hessen Mobil  
Straßen- und Verkehrsmanagement HESSEN

Logo of Hessen Mobil

bearbeitet:		
gezeichnet:		
geprüft:		

## FESTSTELLUNGSENTWURF

Straße: A 45	Unterlage / Blatt-Nr.: 16.1 / 1
Beginn: zw. NK 5315 023 u. NK 5316 029 Betr.-km 153,703	Baustelleneinrichtungs- und Erschließungsplan
Ende: zw. NK 5316 029 u. NK 5416 038 Betr.-km 156,336	
Hessen ID: 20853	Maßstab: 1:1.000

**Ersatzneubau der Talbrücke Lemptal mit sechsstreifigem Ausbau**

von Betr.-km 153,703 bis Betr.-km 156,336  
von Bau-km 2+891 bis Bau-km 5+520,586

Aufgestellt:  
Dillenburg, den 21.02.2018  
Hessen Mobil  
Bezernet A 45

gez. Grab  
Dezernent

Y 32456564.171  
X 5607334.016

Y 32457479.171  
X 5607334.016