

Y 32455538.780  
X 5608364.910

Y 32458238.780  
X 5608364.910


- Legende**
- aktuelle Baustelle
  - bereits Fertiggestellt
  - Grabenumverlegung
  - Mittelstreifenüberfahrt
  - Rückbau
  - 1.06 Nummer im Regelungsverzeichnis



2.1 BA - Herstellung RF Hanau  
VF 4+0

AS Süd Anbindung über bestehende MÜ an RF Dortmund  
- AS Ehringshausen Nord  
Herstellung AS Nord außerhalb Bestand einschl. Entwässerung zur  
Übernahme Anschluss RF Hanau  
VF Ein- und Ausfahrten auf bestehende Rampen  
- Zubringer halbseitig, Herstellung unter halbseitiger Sperrung  
- AS Ehringshausen Süd  
Rampe 5.1G halbseitig, Herstellung unter halbseitiger Sperrung  
Rampen 5.1 A und 5.1 E außerhalb Bestand  
Bauwerk 03 Widerlager Süd

Lagebezug: ETRS89 UTM32  
Höhenbezug: DHHN 92

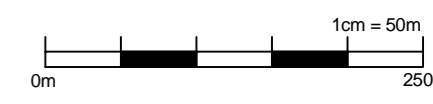

Nr.	Art der Änderung	Datum	Zeichen

<p>Ingenieurgemeinschaft</p> <p><b>BATTENBERG &amp; KOCH</b> W. und S. Battenberg, T. Brechtel Neumarkt 11, 36251 Bad Hersfeld</p>	<p>Dipl.- Ing. Gringel GmbH</p>								
	<table border="1" style="width: 100%; border-collapse: collapse;"> <thead> <tr> <th style="width: 5%;">Datum</th> <th style="width: 5%;">Zeichen</th> </tr> </thead> <tbody> <tr> <td>bearbeitet 09/2017</td> <td>Damm</td> </tr> <tr> <td>gezeichnet 09/2017</td> <td>Kellner</td> </tr> <tr> <td>geprüft 09/2017</td> <td>gez. Zander</td> </tr> </tbody> </table>	Datum	Zeichen	bearbeitet 09/2017	Damm	gezeichnet 09/2017	Kellner	geprüft 09/2017	gez. Zander
Datum	Zeichen								
bearbeitet 09/2017	Damm								
gezeichnet 09/2017	Kellner								
geprüft 09/2017	gez. Zander								
<p>Rev.-Nummer: G377014 / 4 / 16 .2 / 2 / A</p>									

<p><b>Hessen Mobil</b> <b>Straßen- und Verkehrsmanagement HESSEN</b></p>	<table border="1" style="width: 100%; border-collapse: collapse;"> <thead> <tr> <th style="width: 5%;">Datum</th> <th style="width: 5%;">Zeichen</th> </tr> </thead> <tbody> <tr> <td>bearbeitet:</td> <td> </td> </tr> <tr> <td>gezeichnet:</td> <td> </td> </tr> <tr> <td>geprüft:</td> <td> </td> </tr> </tbody> </table>	Datum	Zeichen	bearbeitet:		gezeichnet:		geprüft:	
Datum	Zeichen								
bearbeitet:									
gezeichnet:									
geprüft:									


# FESTSTELLUNGSENTWURF

<p>Straße: A 45</p> <p>Beginn: zw. NK 5315 023 u. NK 5316 029 u. NK 5316 029 u. NK 5416 038 Betr.-km 153,703 Ende: zw. NK 5316 029 u. NK 5416 038 Betr.-km 156,336</p> <p>Hessen ID: 20853</p>	<p>Unterlage / Blatt-Nr.: 16.2 / 2 Verkehrsführungsplan Bauphase 2.1</p> <p>Maßstab: 1 : 5.000</p>
--	--

## Ersatzneubau der Talbrücke Lemptal mit sechsstreifigem Ausbau

von Betr.-km 153,703 bis Betr.-km 156,336  
von Bau-km 2+891 bis Bau-km 5+520,586

<p>Aufgestellt: Dillenburg, den 21.02.2018 Hessen Mobil -Dezernat A 45-</p>	
<p>gez. Gräb Dezernat</p>	

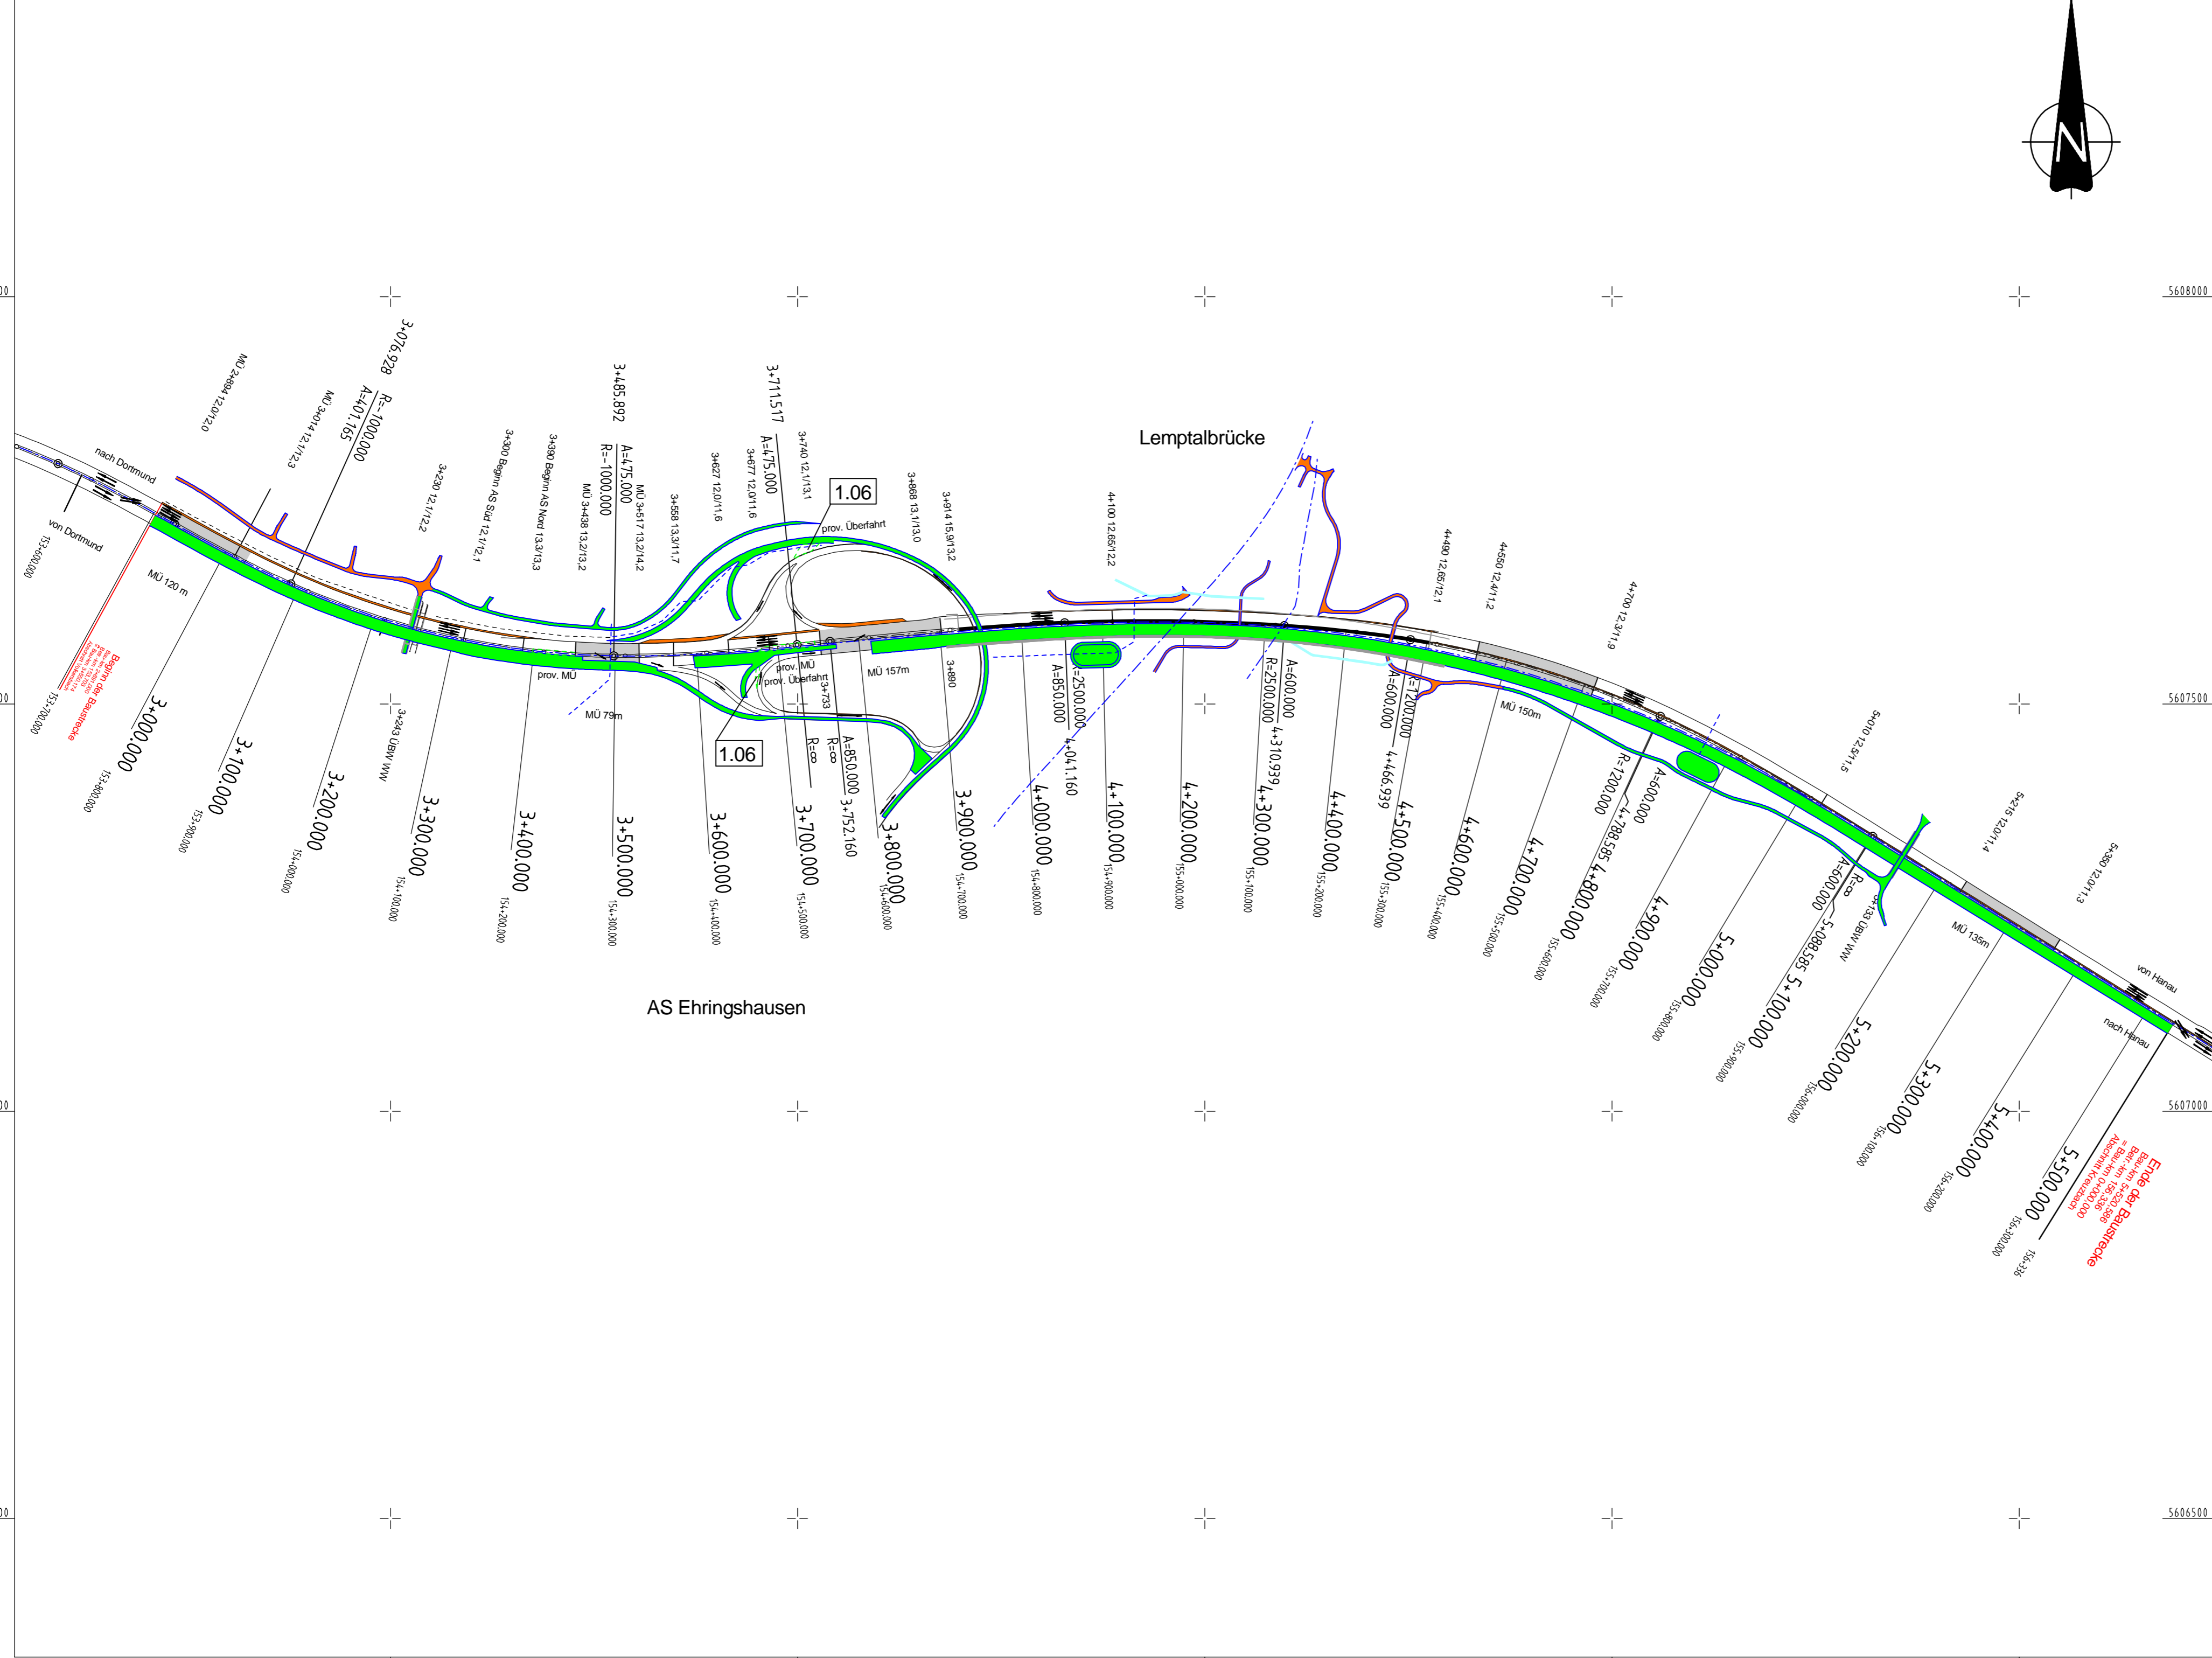

Y 32455538.780  
X 5606329.910

Y 32458238.780  
X 5606329.910