


Y 32455538.780
X 5608364.910

Y 32458238.780
X 5608364.910

- Legende**
- aktuelle Baustelle
 - bereits Fertiggestellt
 - Grabenumverlegung
 - Mittelstreifenüberfahrt
 - Rückbau
- 1.06 Nummer im Regelungsverzeichnis

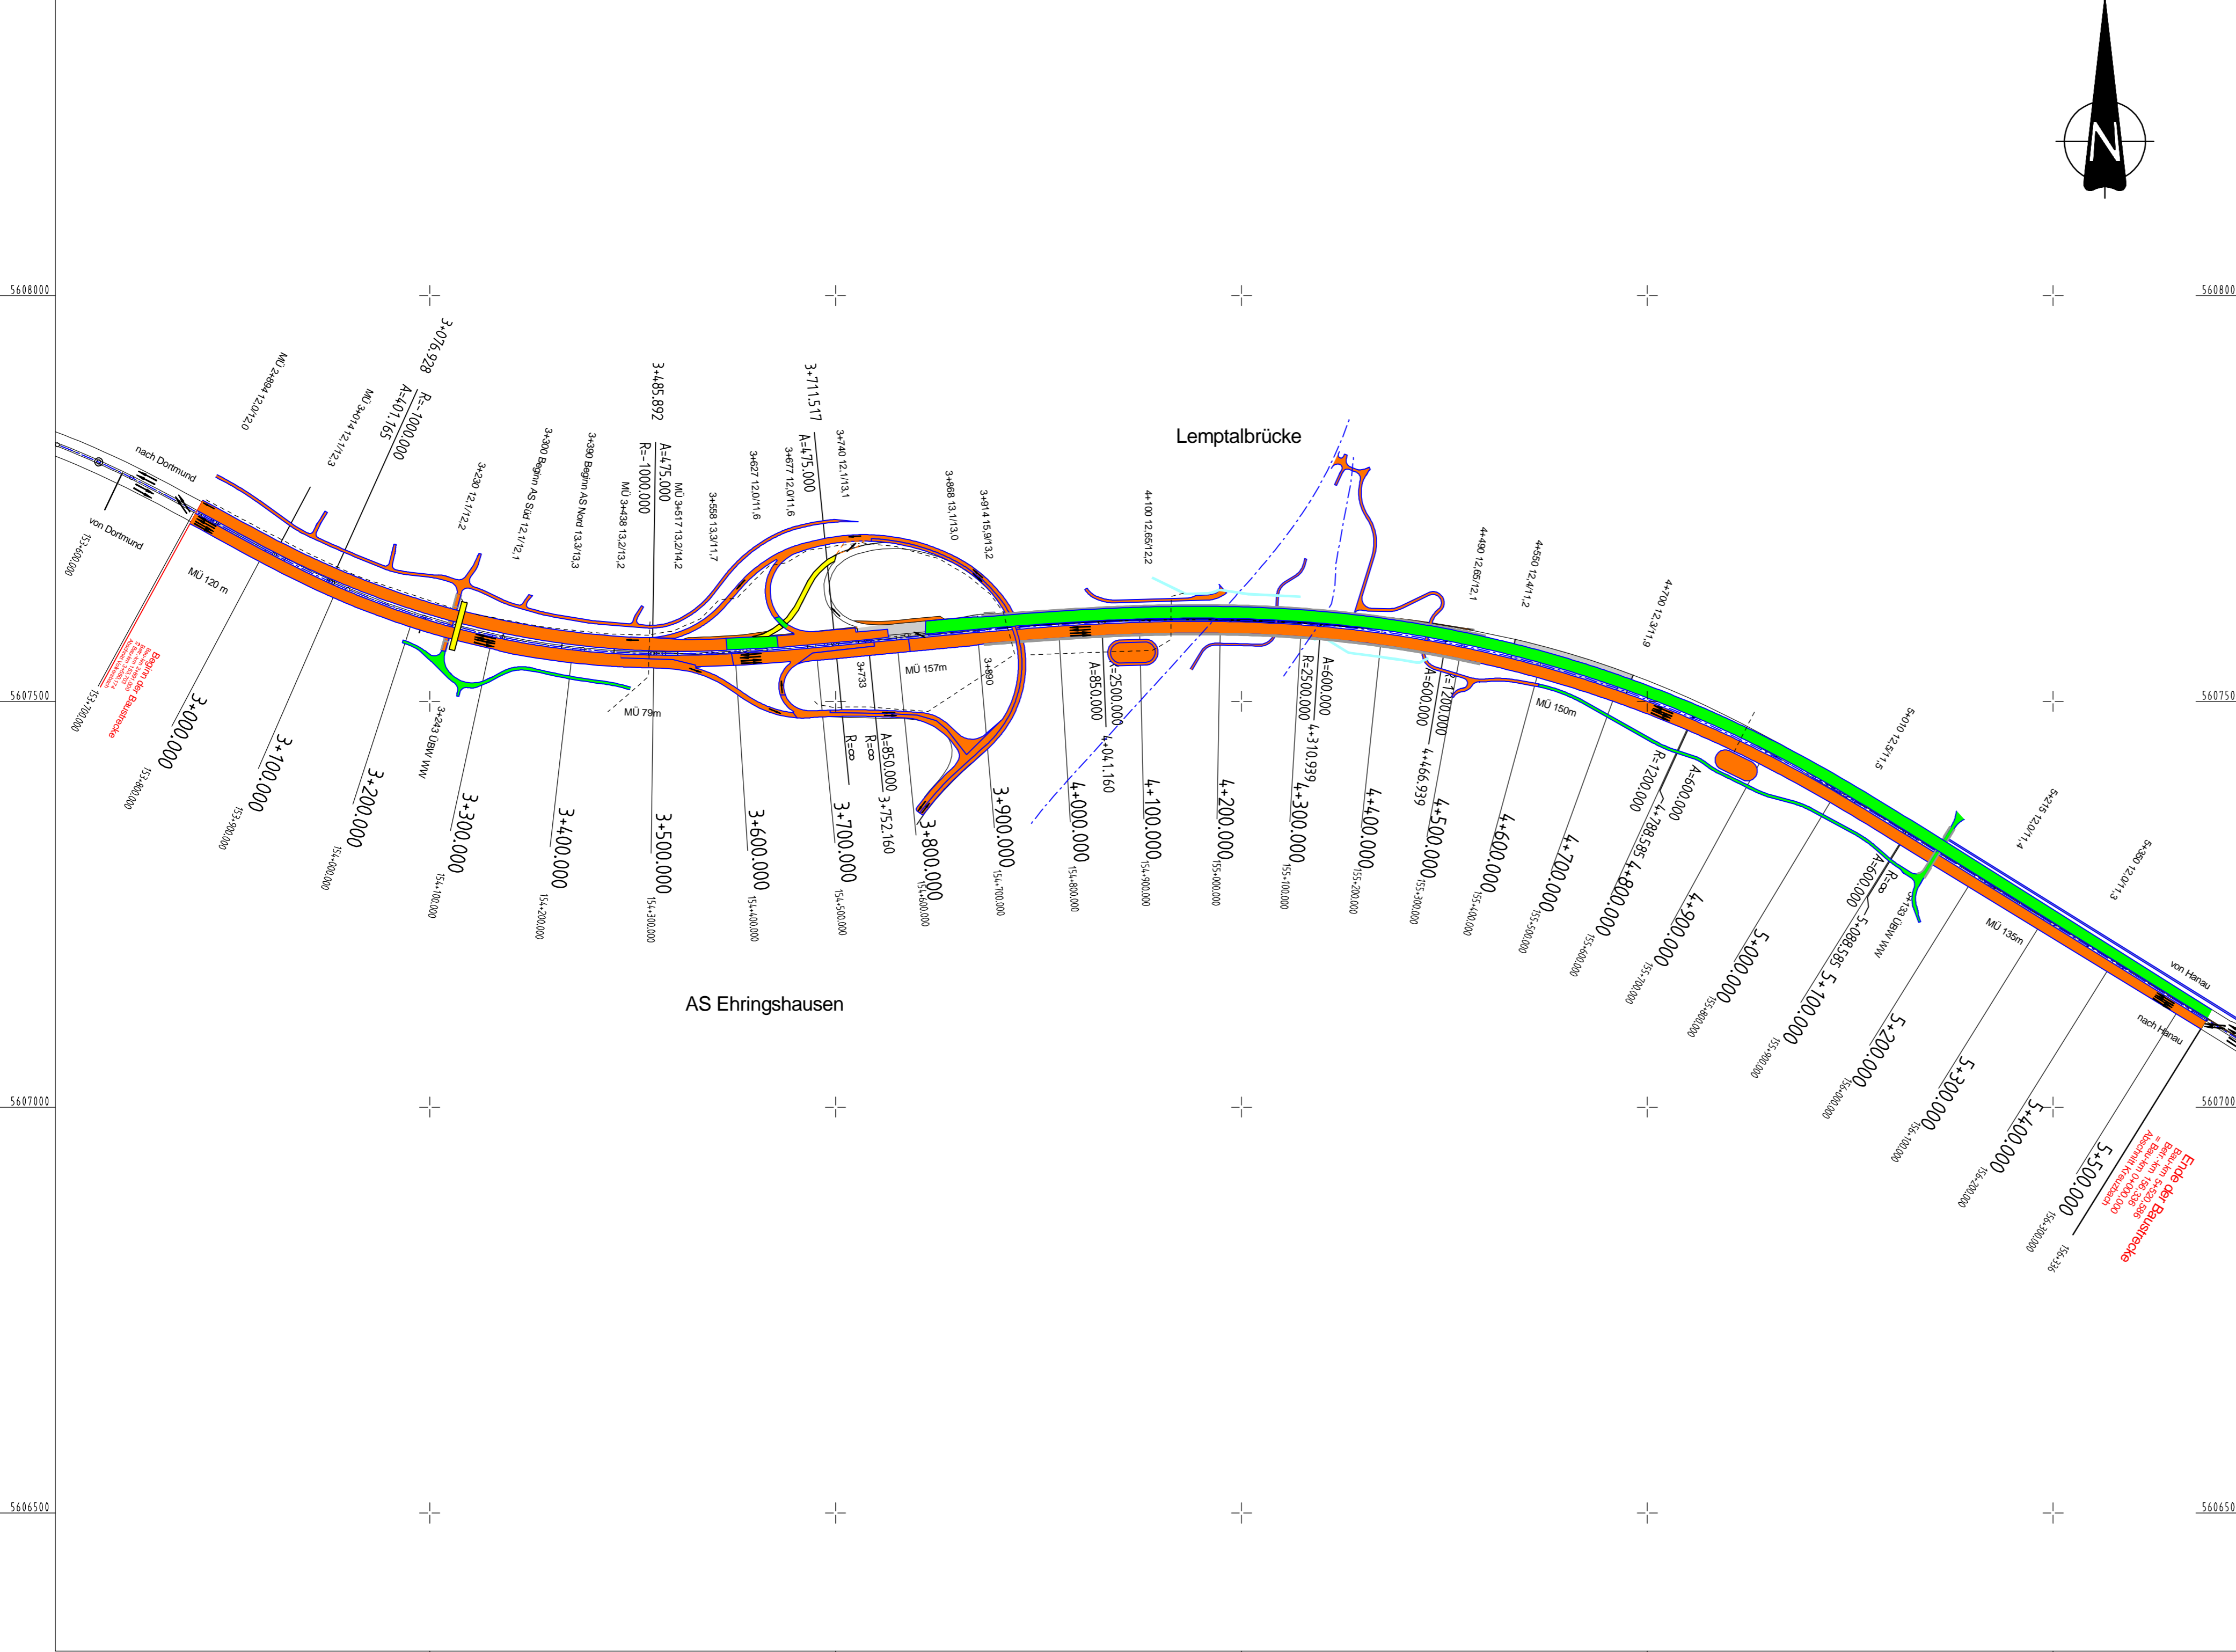

Lagebezug: ETRS89 UTM32
Höhenbezug: DHHN 92



| Nr. | Art der Änderung | Datum | Zeichen |
|-----|------------------|-------|---------|
| | | | |

| | | | | |
|--|-----------------------------|------------|---------|-------------|
| W. und S. Battenberg, T. Brechtel Neumarkt 11, 36251 Bad Hersfeld | Dipl.-Ing. Gringel GmbH | Datum | Zeichen | |
| | | bearbeitet | 09/2017 | Damm |
| | | gezeichnet | 09/2017 | Kellner |
| | | geprüft | 09/2017 | gez. Zander |
| Rev.-Nummer: G377014 / 4 / 16 .2/ 5 / A | | | | |

| | | |
|--|-------------|---------|
| Straßen- und Verkehrsmanagement HESSEN | Datum | Zeichen |
| | bearbeitet: | |
| | gezeichnet: | |
| | geprüft: | |

FESTSTELLUNGSENTWURF

Straße: A 45
 Unterlage / Blatt-Nr.: 16.2 / 5
 Verkehrsführungsplan
 Bauphase 3.2
 Beginn: zw. NK 5315 023 u. NK 5316 029 Betr.-km 153,703
 Ende: zw. NK 5316 029 u. NK 5416 038 Betr.-km 156,336
 Hessen ID: 20853
 Maßstab: 1 : 5.000

**Ersatzneubau der Talbrücke Lemptal
mit sechsstreifigem Ausbau**
 von Betr.-km 153,703 bis Betr.-km 156,336
 von Bau-km 2+891 bis Bau-km 5+520,586

Aufgestellt:
 Dillenburg, den 21.02.2018
 Hessen Mobil
 -Dezernat A 45-

gez. Gräß
 Dezernat

Y 32455538.780
X 5606329.910

Y 32458238.780
X 5606329.910