



Y 32455538.780
X 5608364.910

Y 32458238.780
X 5608364.910

- Legende**
- aktuelle Baustelle
 - bereits Fertiggestellt
 - Grabenumverlegung
 - Mittelstreifenüberfahrt
 - Rückbau
 - 1.06 Nummer im Regelungsverzeichnis

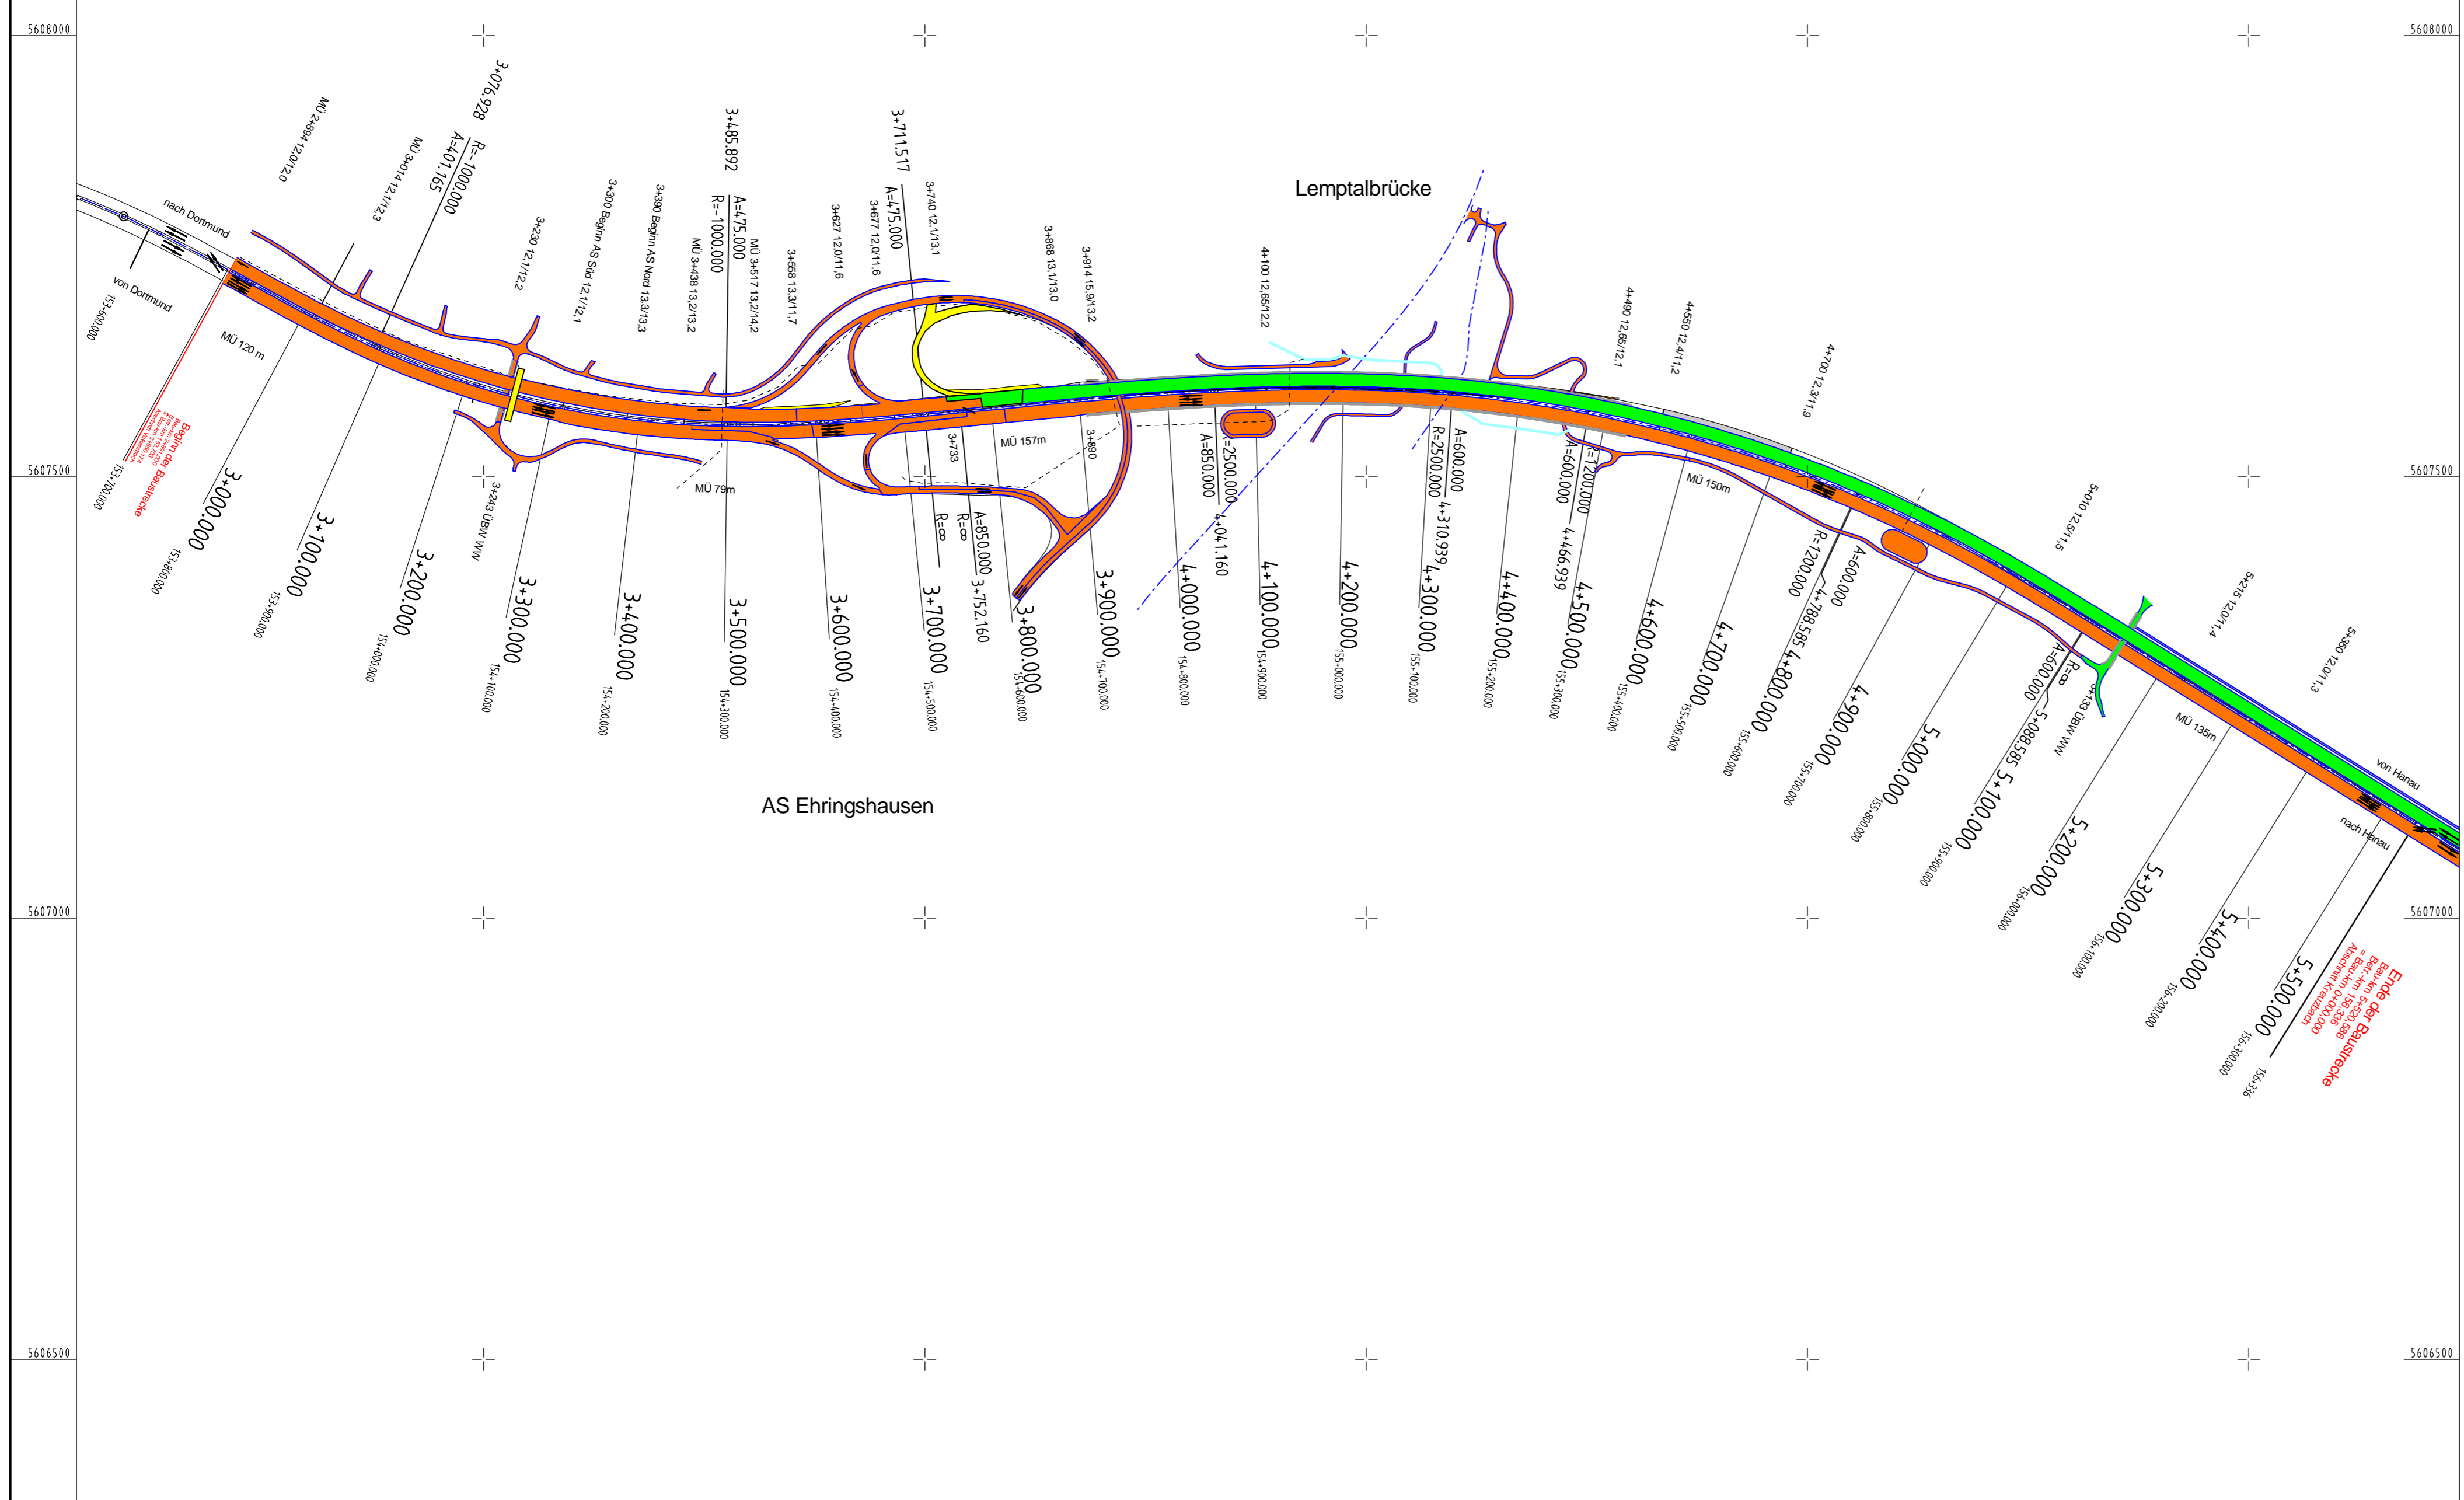

Lagebezug: ETRS89 UTM32
Höhenbezug: DHHN 92

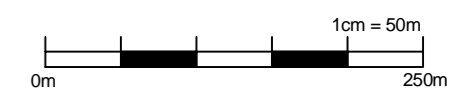

Nr.	Art der Änderung	Datum	Zeichen

 W. und S. Battenberg, T. Brechtel Neumarkt 11, 36251 Bad Hersfeld	Datum	Zeichen	
	bearbeitet	09/2017	Damm
	gezeichnet	09/2017	Kellner
	geprüft	09/2017	gez. Zander
Rev.-Nummer: G377014/3/16./2/6/A			

 HESSEN	Datum	Zeichen
	bearbeitet:	
	gezeichnet:	
	geprüft:	

FESTSTELLUNGSENTWURF

Straße: A 45

Beginn: zw. NK 5315 023 u. NK 5316 029 Betr.-km 153,703
 Ende: zw. NK 5316 029 u. NK 5416 038 Betr.-km 156,336

Hessen ID: 20853

Unterlage / Blatt-Nr.: 16.2 / 6
 Verkehrsführungsplan
 Bauphase 3.3

Maßstab: 1 : 5.000

**Ersatzneubau der Talbrücke Lemptal
mit sechsstreifigem Ausbau**

von Betr.-km 153,703 bis Betr.-km 156,336
 von Bau-km 2+891 bis Bau-km 5+520,586

Aufgestellt:
 Dillenburg, den 21.02.2018
 Hessen Mobil
 -Dezernat A 45-

gez. Gräß
 Dezernat

Y 32455538.780
X 5606329.910

Y 32458238.780
X 5606329.910