
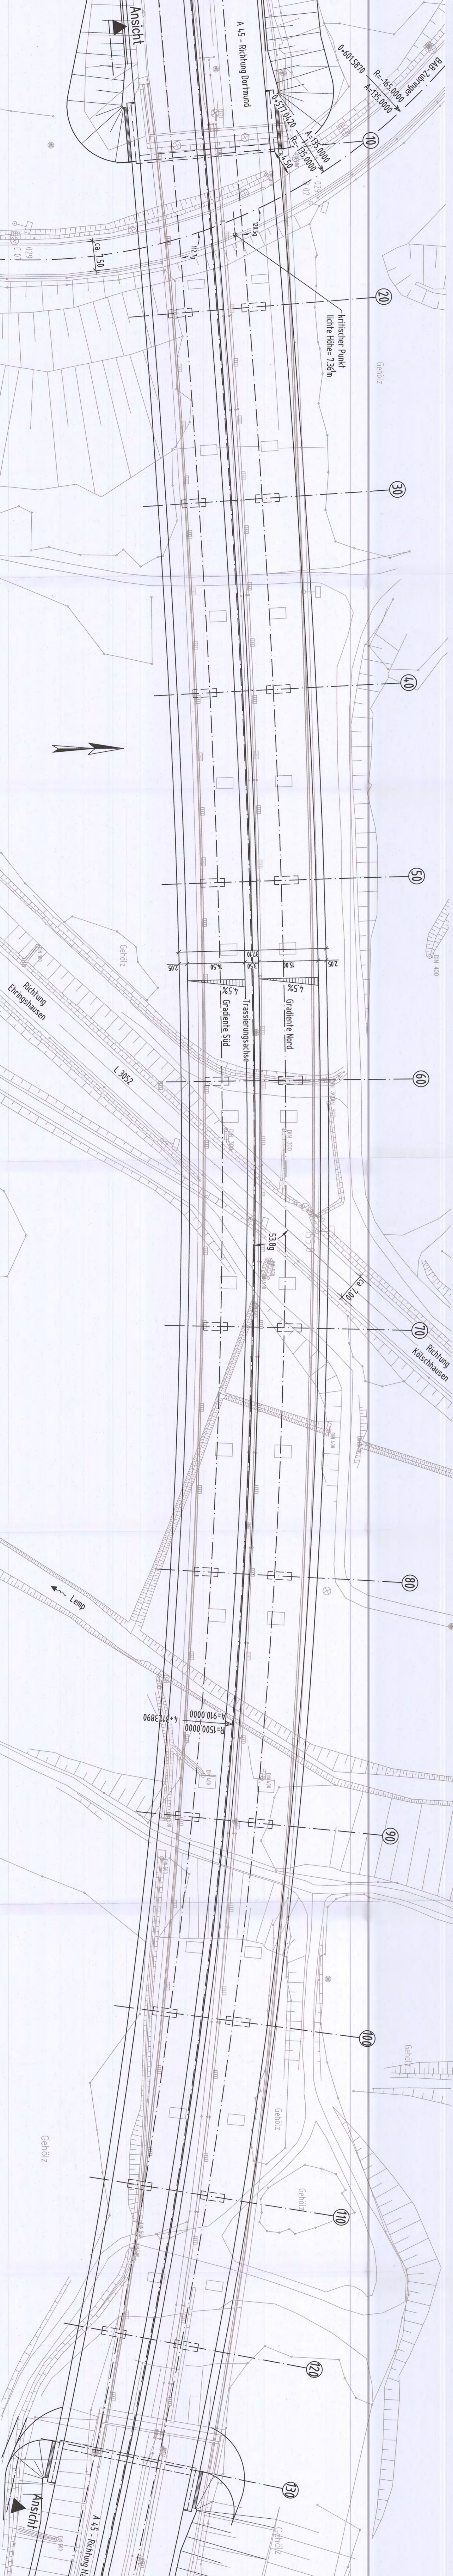


**Schnitt B-B**  
M 1:100

H <sub>0</sub>	3000,000 m
T <sub>0</sub>	542,500 m
H <sub>15</sub>	233,439 m
T <sub>15</sub>	4,402,210 km
S <sub>14</sub>	

0,500% 1031,150m  
3,400% 1033,300m

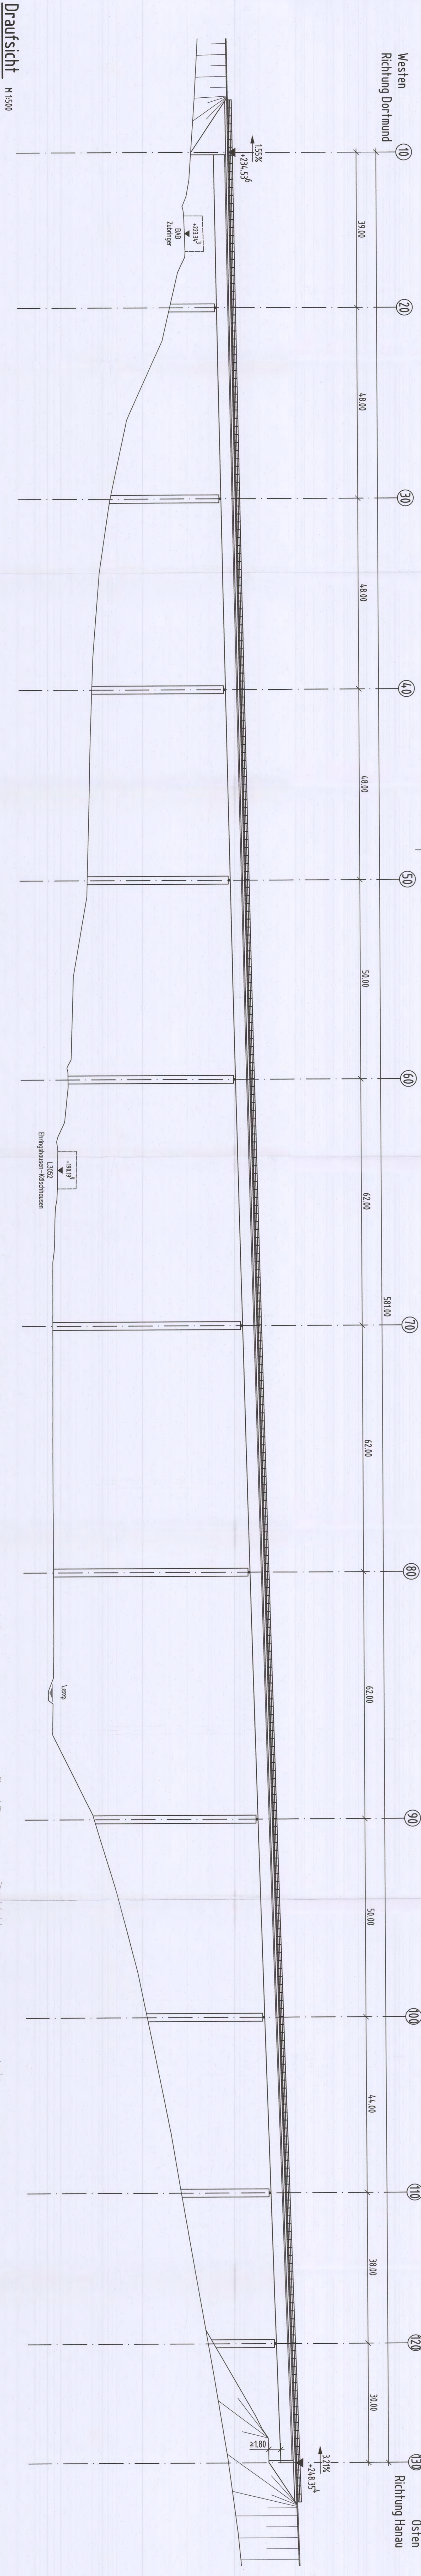

**Bauwerksdaten**



