



Ansicht "A" M:1:100

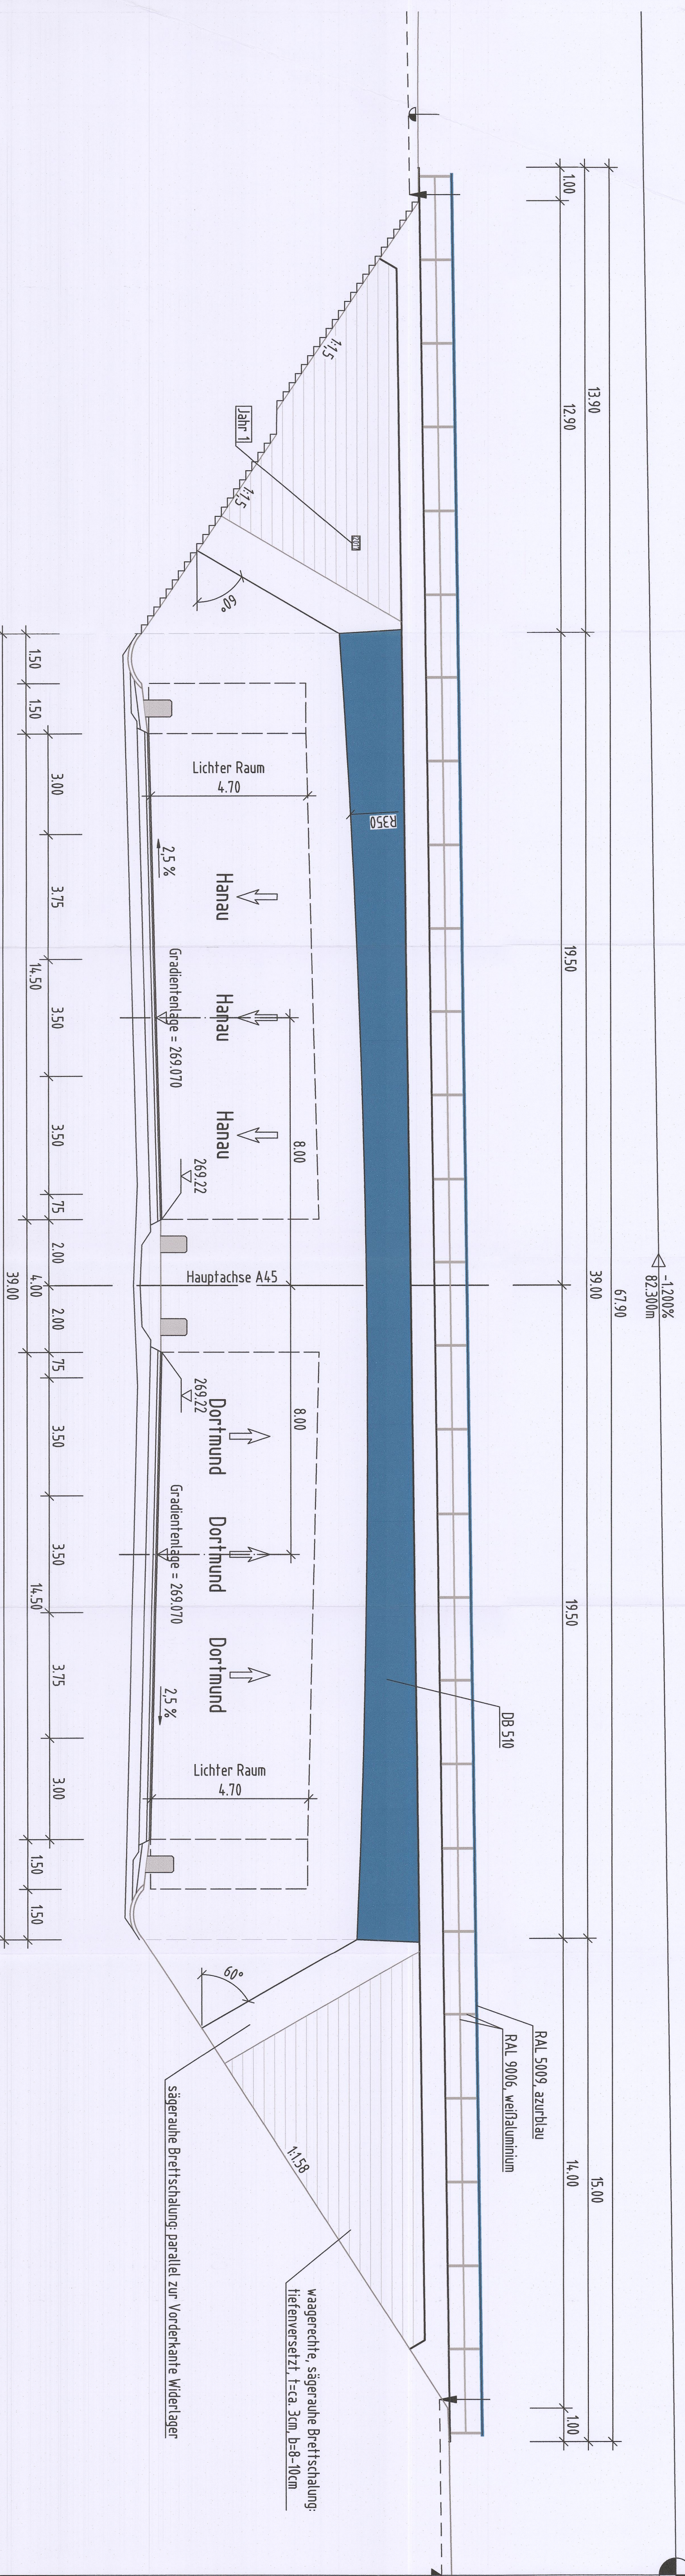


H = 900,000 m
 T = 5,250 m
 F = 0,028 m
 HTS = 2775,41 mÜNN
 km 0+601,500


Regelquerschnitt B-B M:1:50

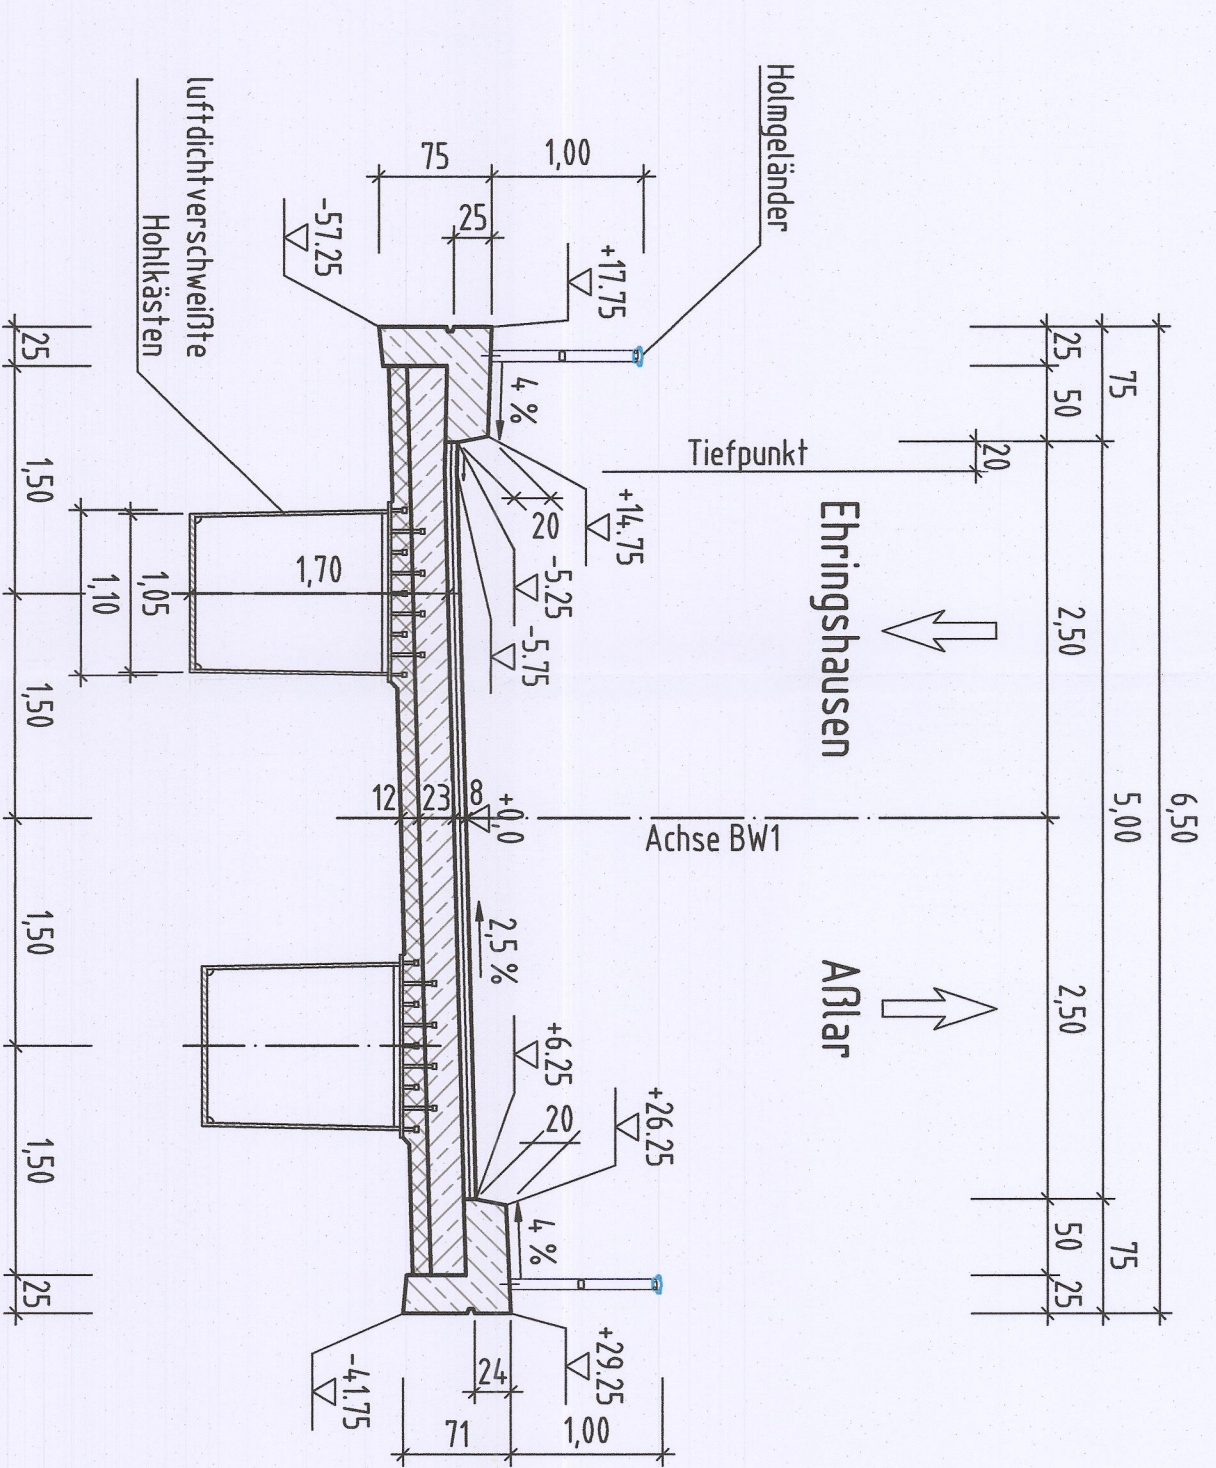

**Schnitt C-C M:1:50
 mit Blick aufs Widerlager**

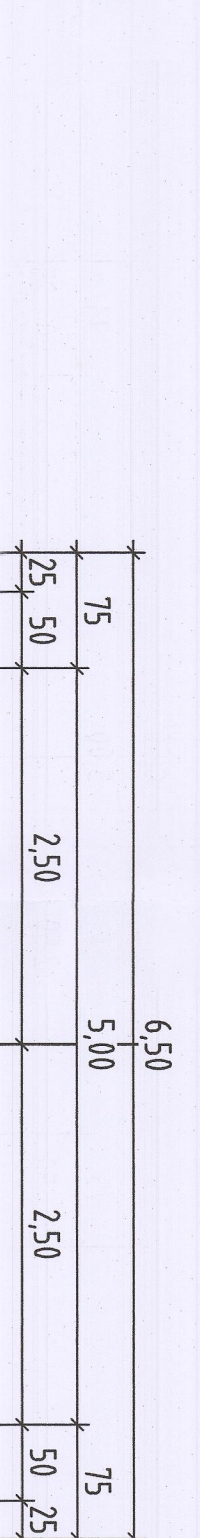


Draufsicht M:1:100

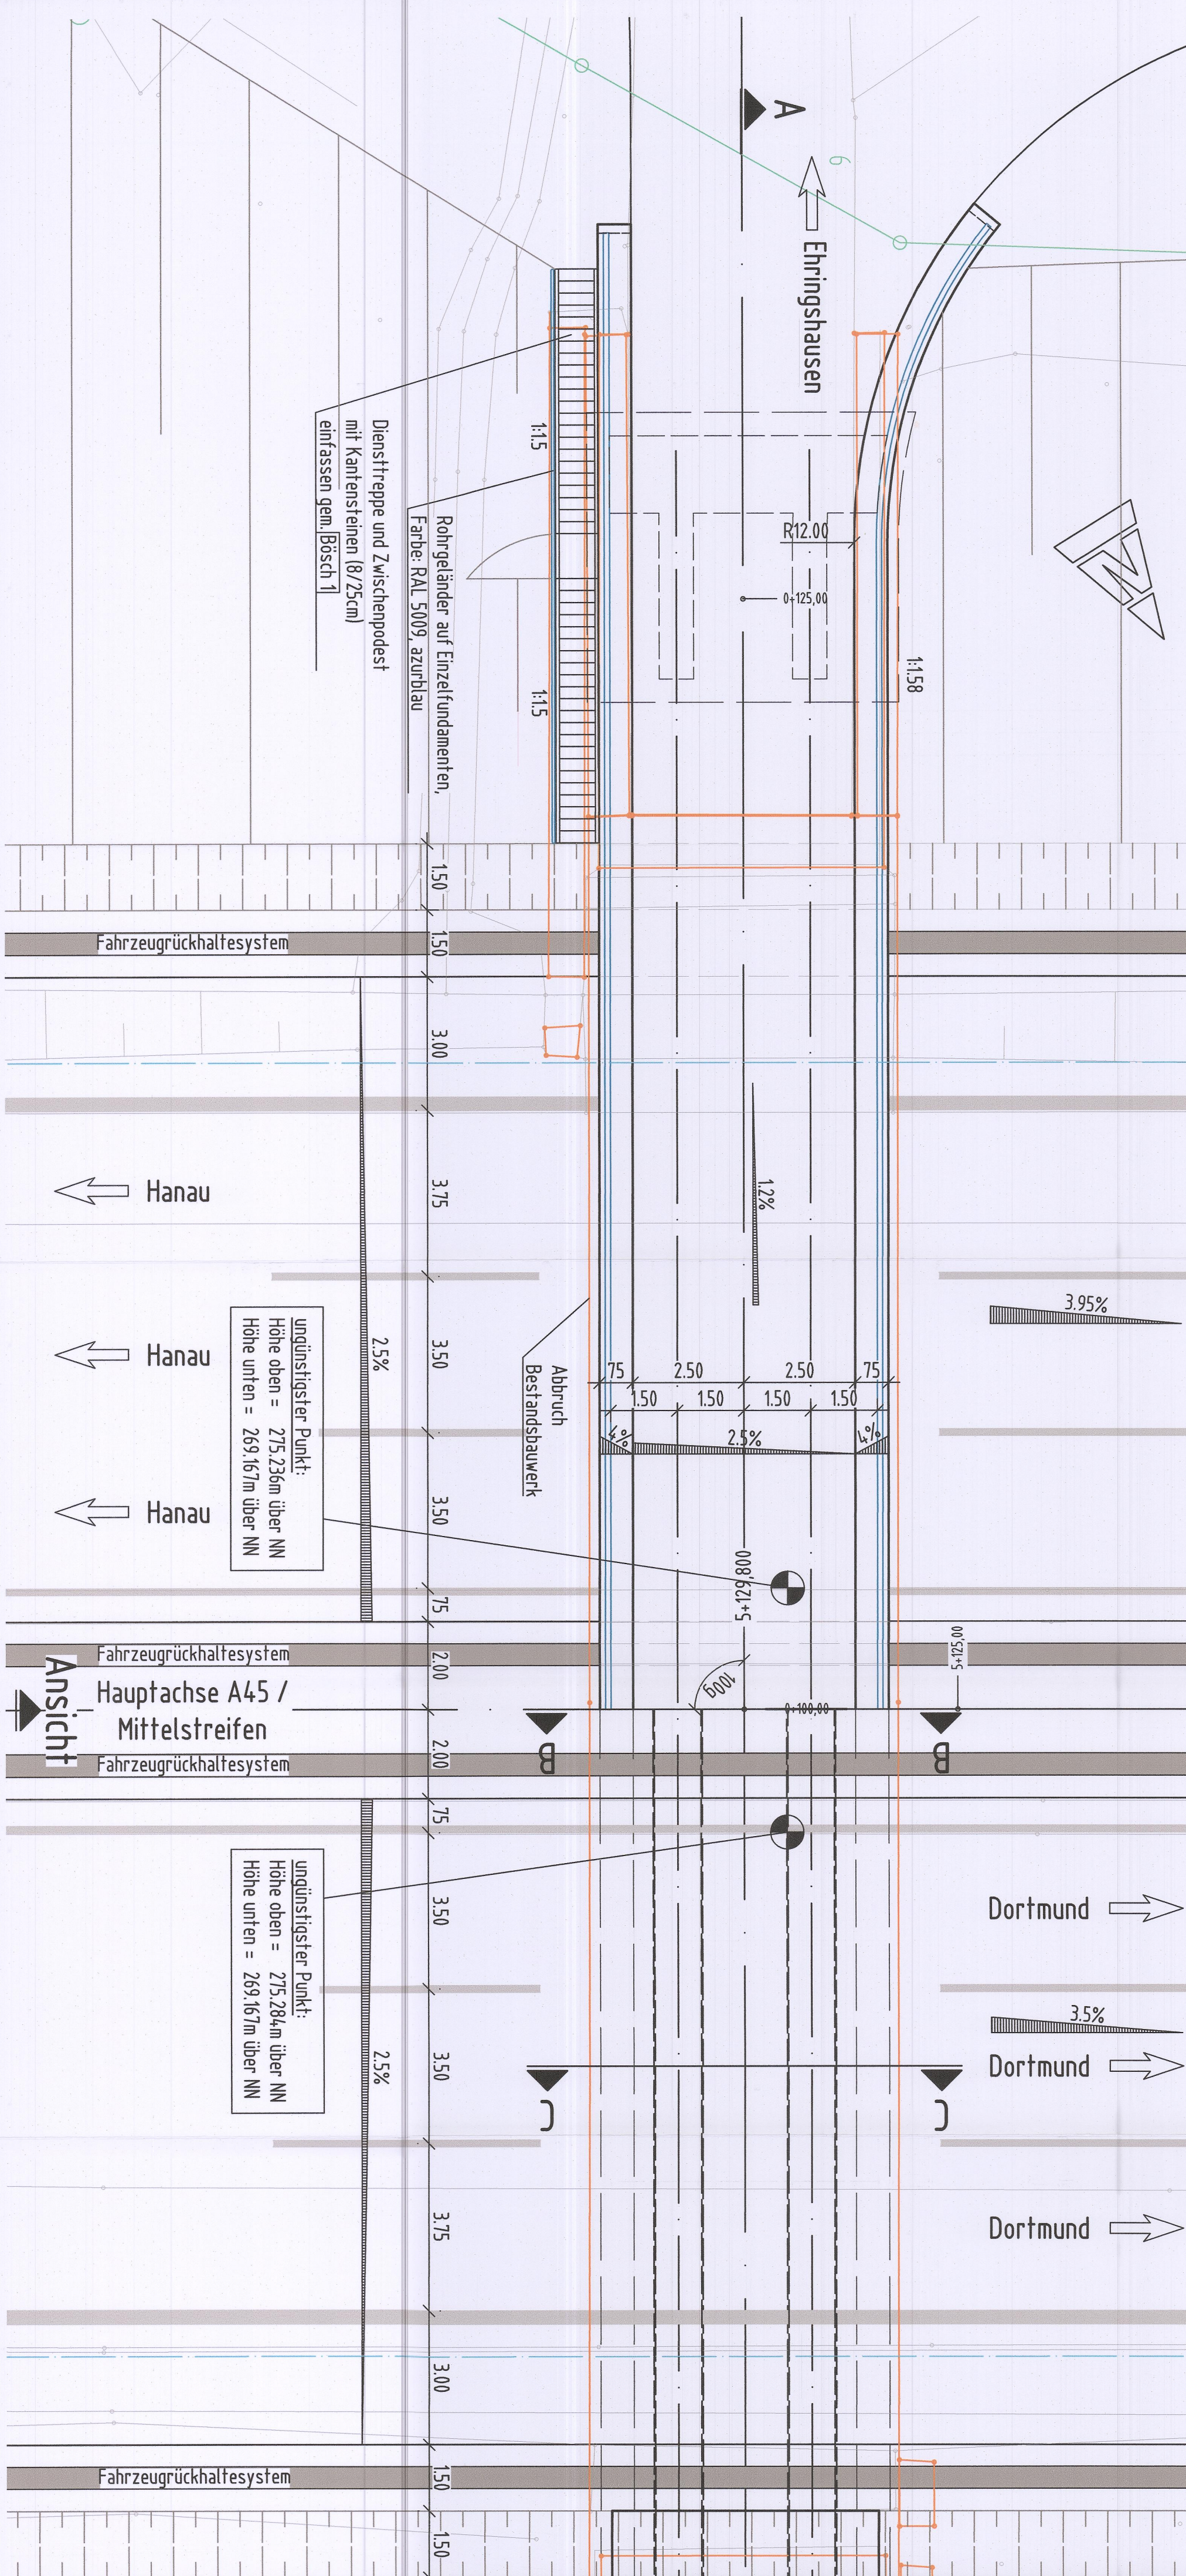

Draufsicht Überbauten

Draufsicht Unterbauten

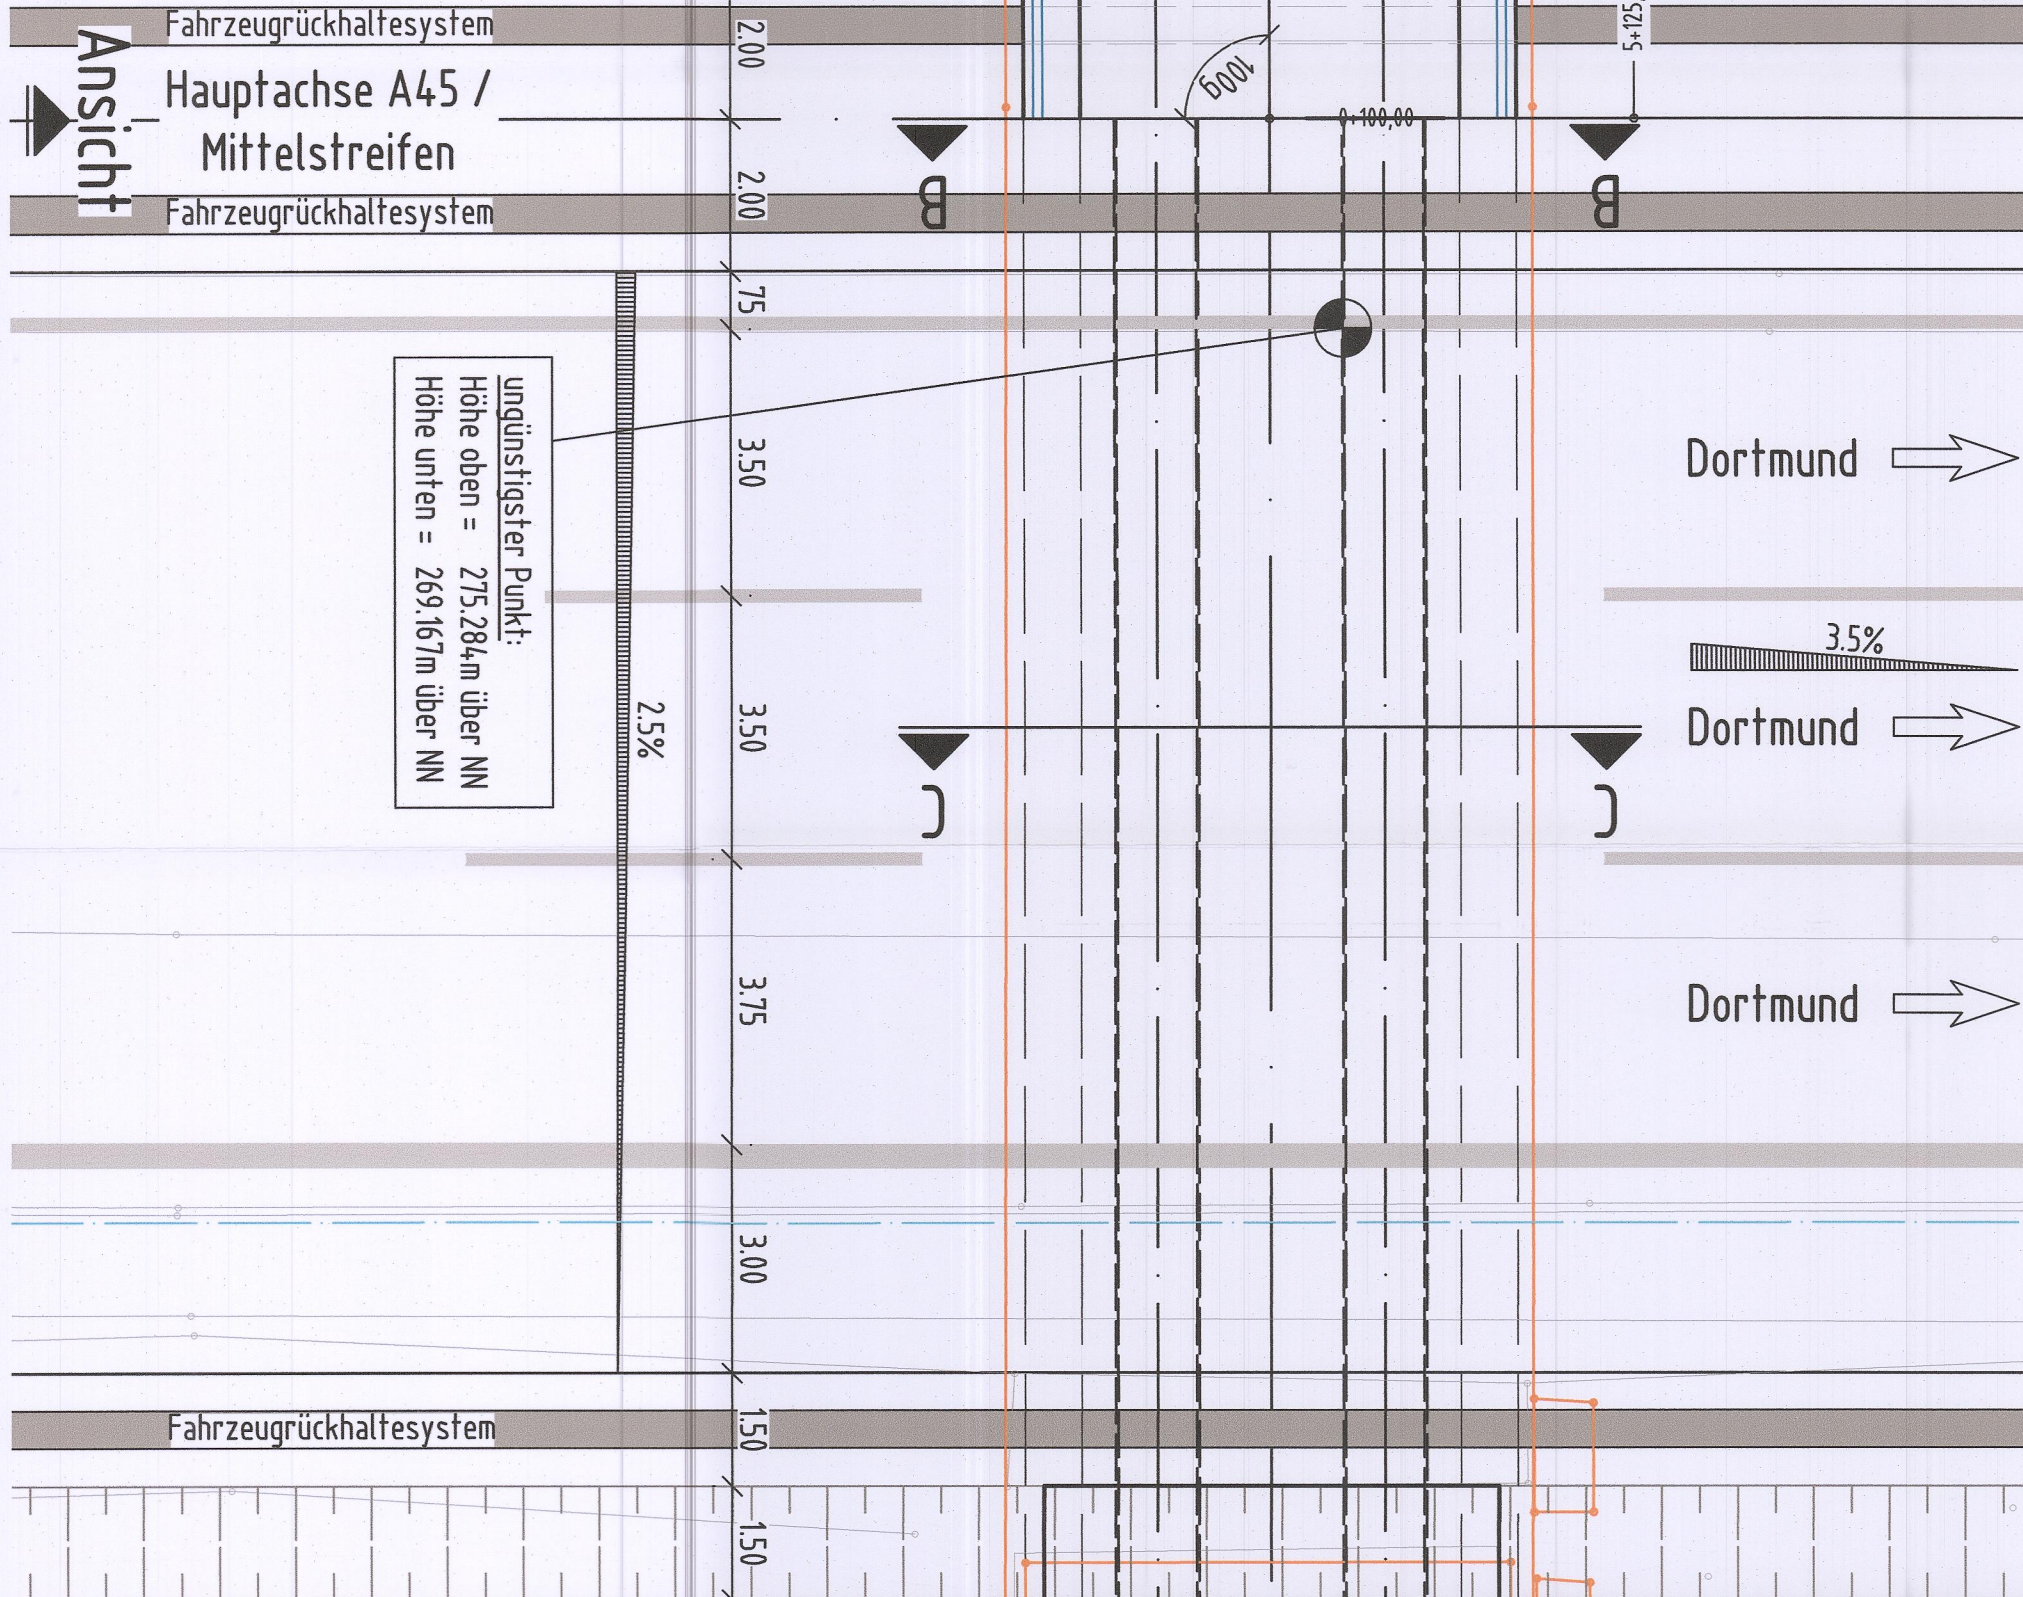

Gemarkung Werdorf
 Flur 36
 Diensttreppe und Zwischenpodest

Gemarkung Kölschhausen
 Flur 11

Diensttreppe und Zwischenpodest

Rohrgeländer
 auf Einzelstützen

Bauwerk 03

ASB 5316-776 (5316-545 alt)
 Brücke im Zuge eines
 Wirtschaftsweges über die A 45
 bei Werdorf
Bef.-km 155,946
Bau-km 5+129,800
 Kreuzungshöhe (gnl)
 100,000
 Lichte Weite (nl)
 39,00
 Breite zwischen Geländen (nl) \geq 4,70
 Lichte Höhe (nl)
 50/55-100
 vorsehene Gründungstiefe

Datengrundlage: Hessische Verwaltung für Bodemanagement und
 Geoinformation, Lagebezug: UTM

Nachrichtlich parafertiggestellte
 Unterlagen zum
 Unterbau
 Datum 15.11.13
 Projektstellungsnummer
 1107/016
 Vorprojektierung des Bauwerks
 für Wirtschaftswegverkehr
 Hessische Ministerium
 für Wirtschaft, Energie, Verkehr
 und Bauwesen
 am 10.10.13
 im Auftrag

HESSEN
 Hessen-Mobil
 Straßen- und Verkehrsmanagement
 Kompetenzzentrum Bauwerksentwurf
 Darmstadt

VORENTWURF

Straßenklasse und Nr.: **A 45**
 Streckenbezeichnung: **Dortmund - Hanau bei Werdorf**

ASB-Nr.: 5316-776 Hessen-ID: 20853

Bauwerk/Baumflöhe
Ersatzneubau UF Forstweg
Betriebs-km 155,946
Bau-km 5+129,800

Mäßstab: 1:100 / 1:50	Unterlage/Blatt-Nr.: 15/1
Datum: 11/2016	Bauwerksskizze
Zeichen: Bahtko	Bauwerk 03
Gepr.: 11/2016	Feldnummer

Aufgestellt:
 Darmstadt, den 25.11.2016
 Hessen-Mobil
 Kompetenzzentrum Bauwerksentwurf
 i. A. gez. Bahtko (Dobl.-Ing.)

Gedruckt:
 Darmstadt, den 28.11.2016
 Hessen-Mobil
 Kompetenzzentrum Bauwerksentwurf
 i. A. gez. Eckert (Dobl.-Ing.)