

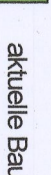
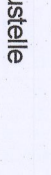
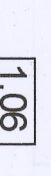
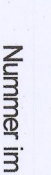


Y 3245538,780
X 5608364,910

Y 32458238,780
X 5608364,910

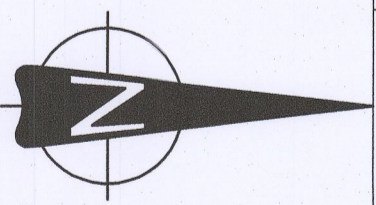

Legende	1.06	Nummer im Regelungsverzeichnis
	aktuelle Baustelle	
	bereits Fertiggestellt	
	Grabenverlegung	
	Mittelstreifenüberfahrt	
	Rückbau	


1. BA - Pivotsortische Verbreiterung RF Dortmund auf 12,8 m
- Bau-km 2+891 - 3+390 Verbreiterung aussen
- Erdbau Endzustand mit Mulden und parallelen Wegen
- Beginn BW 01
- Entwässerung:
- 2+891 bis BW01 Endzustand
- BW01 bis AS Endzustand ohne Anschluss
- VF 2+2
- AS Ehringshausen Nord, prov. Ein- und Ausfahrt, Verbreiterung aussen
- VF 2+2
- Talbauwerk Breite > 12,65 m Verbreiterung nach aussen auf 12,80 m
- Übergang im Bereich Flügel von Verbreiterung aussen auf Verbreiterung innen
- Herstellung aller Bausstellenzuwegungen unterhalb Talbauwerk
- VF 2+2
- Ab Talbauwerk Verbreiterung innen
- Verschlebung Bord bis 5+100, Anpassung Straßenabläufe
- VF 2+2s
- Bauprovisorium BW 04
- Abbruch Bauwerk 03
- Herstellung MU in benachbarten Abschnitten zur Überleitung Verkehr RF Hanau - RF Dortmund alle Bauphasen
- Verbreiterung Zubringer und südliche Rampe um B=0,6m für einstreifige VF

Lagebezug: ETRHS89 UTM32
Höhenbezug: DHNN 92




Nr.	Art der Änderung	Datum	Zeichen

Ingenieurgesellschaft



W. und S. Battenberg, T. Breechel
Neumarkt 11, 36261 Bad Hersfeld




Dipl.-Ing. Gergel GmbH

Datum	Zeichen
09/2017	Damm
09/2017	Kellner
09/2017	gez. Zander

Rev.-Nummer: G377014/16.21/1A

Hessen Mobil



Straben- und Verkehrsmanagement HESSEN

Datum	Zeichen

FESTSTELLUNGSENTWURF

Strasse: A 45

Umrisslage / Blatt-Nr.: 16.2/1
Verkehrsführungsplan
Bauphase 1

Beginn: zw. NK 5316 023 u. NK 5316 029 Betr.-km 153,703
Ende: zw. NK 5316 029 u. NK 5416 028 Betr.-km 156,336
Hessen ID: 20853


Maßstab: 1 : 5.000

**Ersatzneubau der Talbrücke Lemptal
mit sechsstreifigem Ausbau**


von Betr.-km 153,703 bis Betr.-km 156,336
von Bau-km 2+891 bis Bau-km 5+520,586

Aufgestellt
Dillenburg den
Hessen Mobil
-Dezernat A 45-

21.02.2018

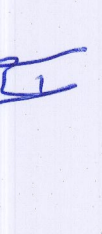
I.A. 

Dezernat

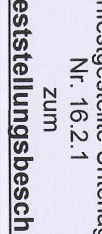Planfestgestellte Unterlage
Nr. 16.2.1
zum
Planfeststellungsbeschluss
vom 07.05.2021 Gz. 051-K-042.196
Wiesbaden, den 10.06.2021
für Wirtschaft, Energie, Verkehr
und Wohnen
Amt VI
im Auftrag

Regelungsstrahl

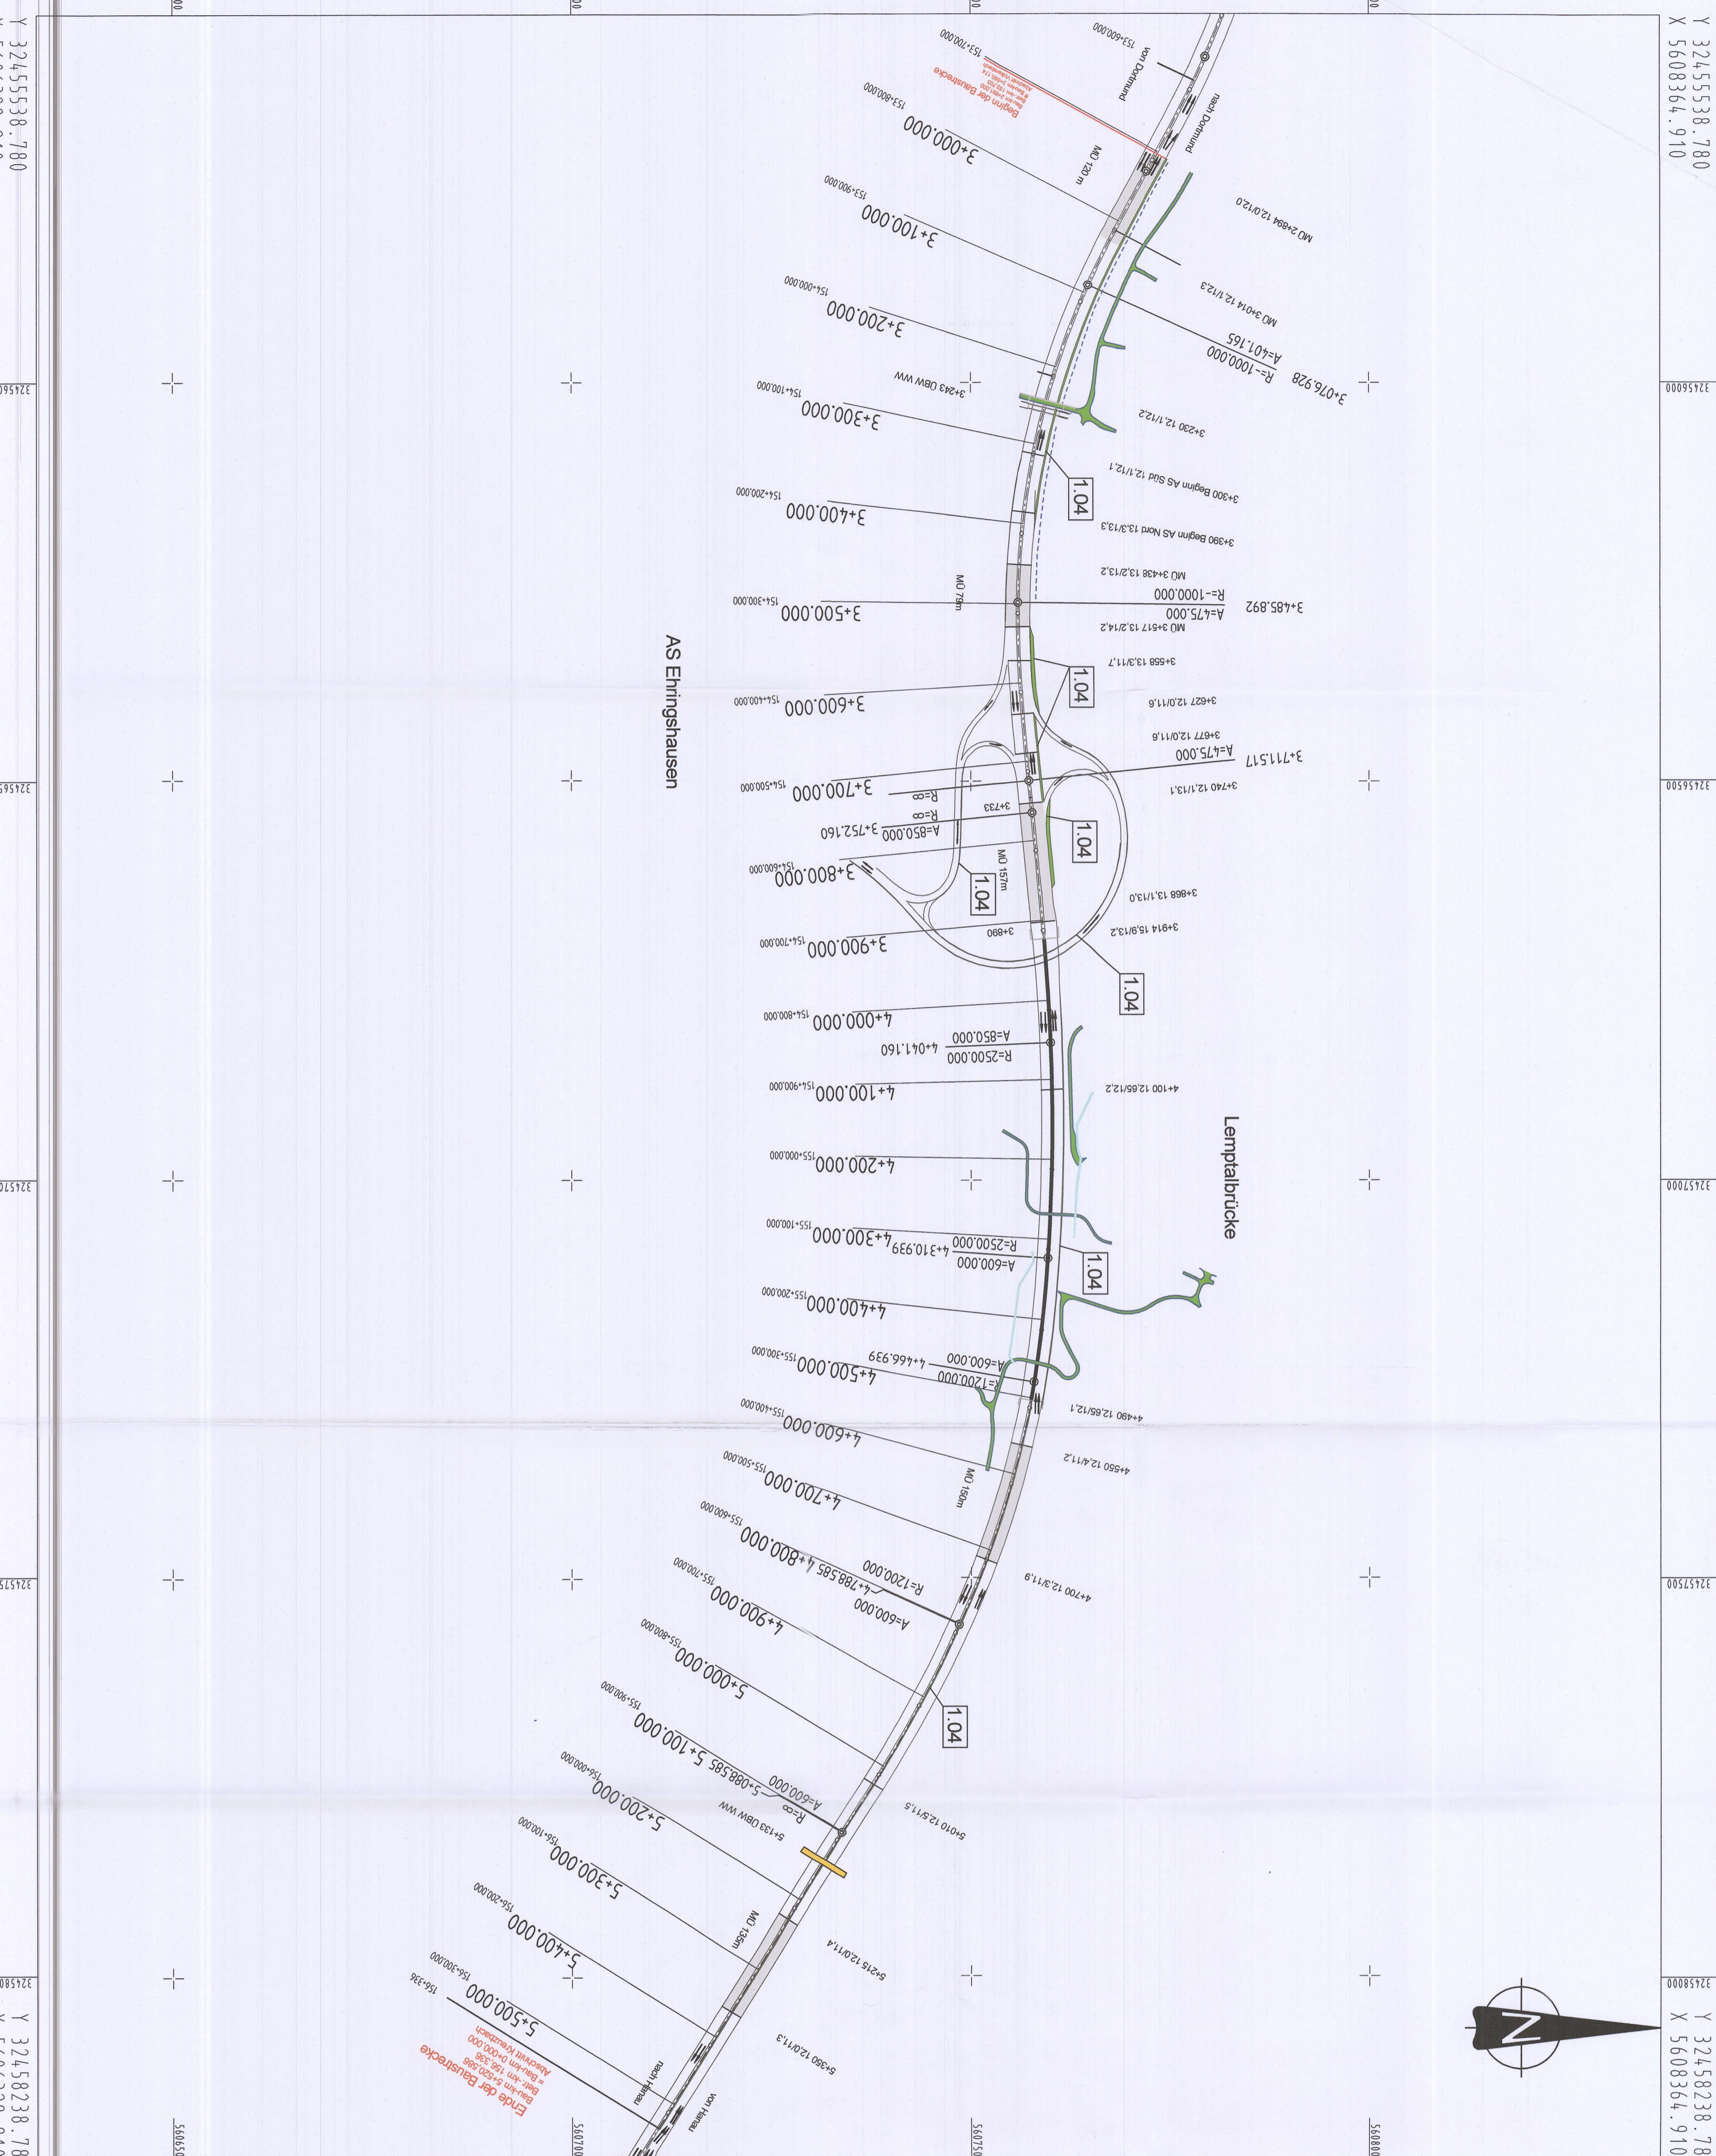

HESSES MINISTRIUM FÜR WIRTSCHAFT, ENERGIE, VERKEHR UND WOHNEN



Y 3245538,780
X 5606329,910

Y 32458238,780
X 5606329,910