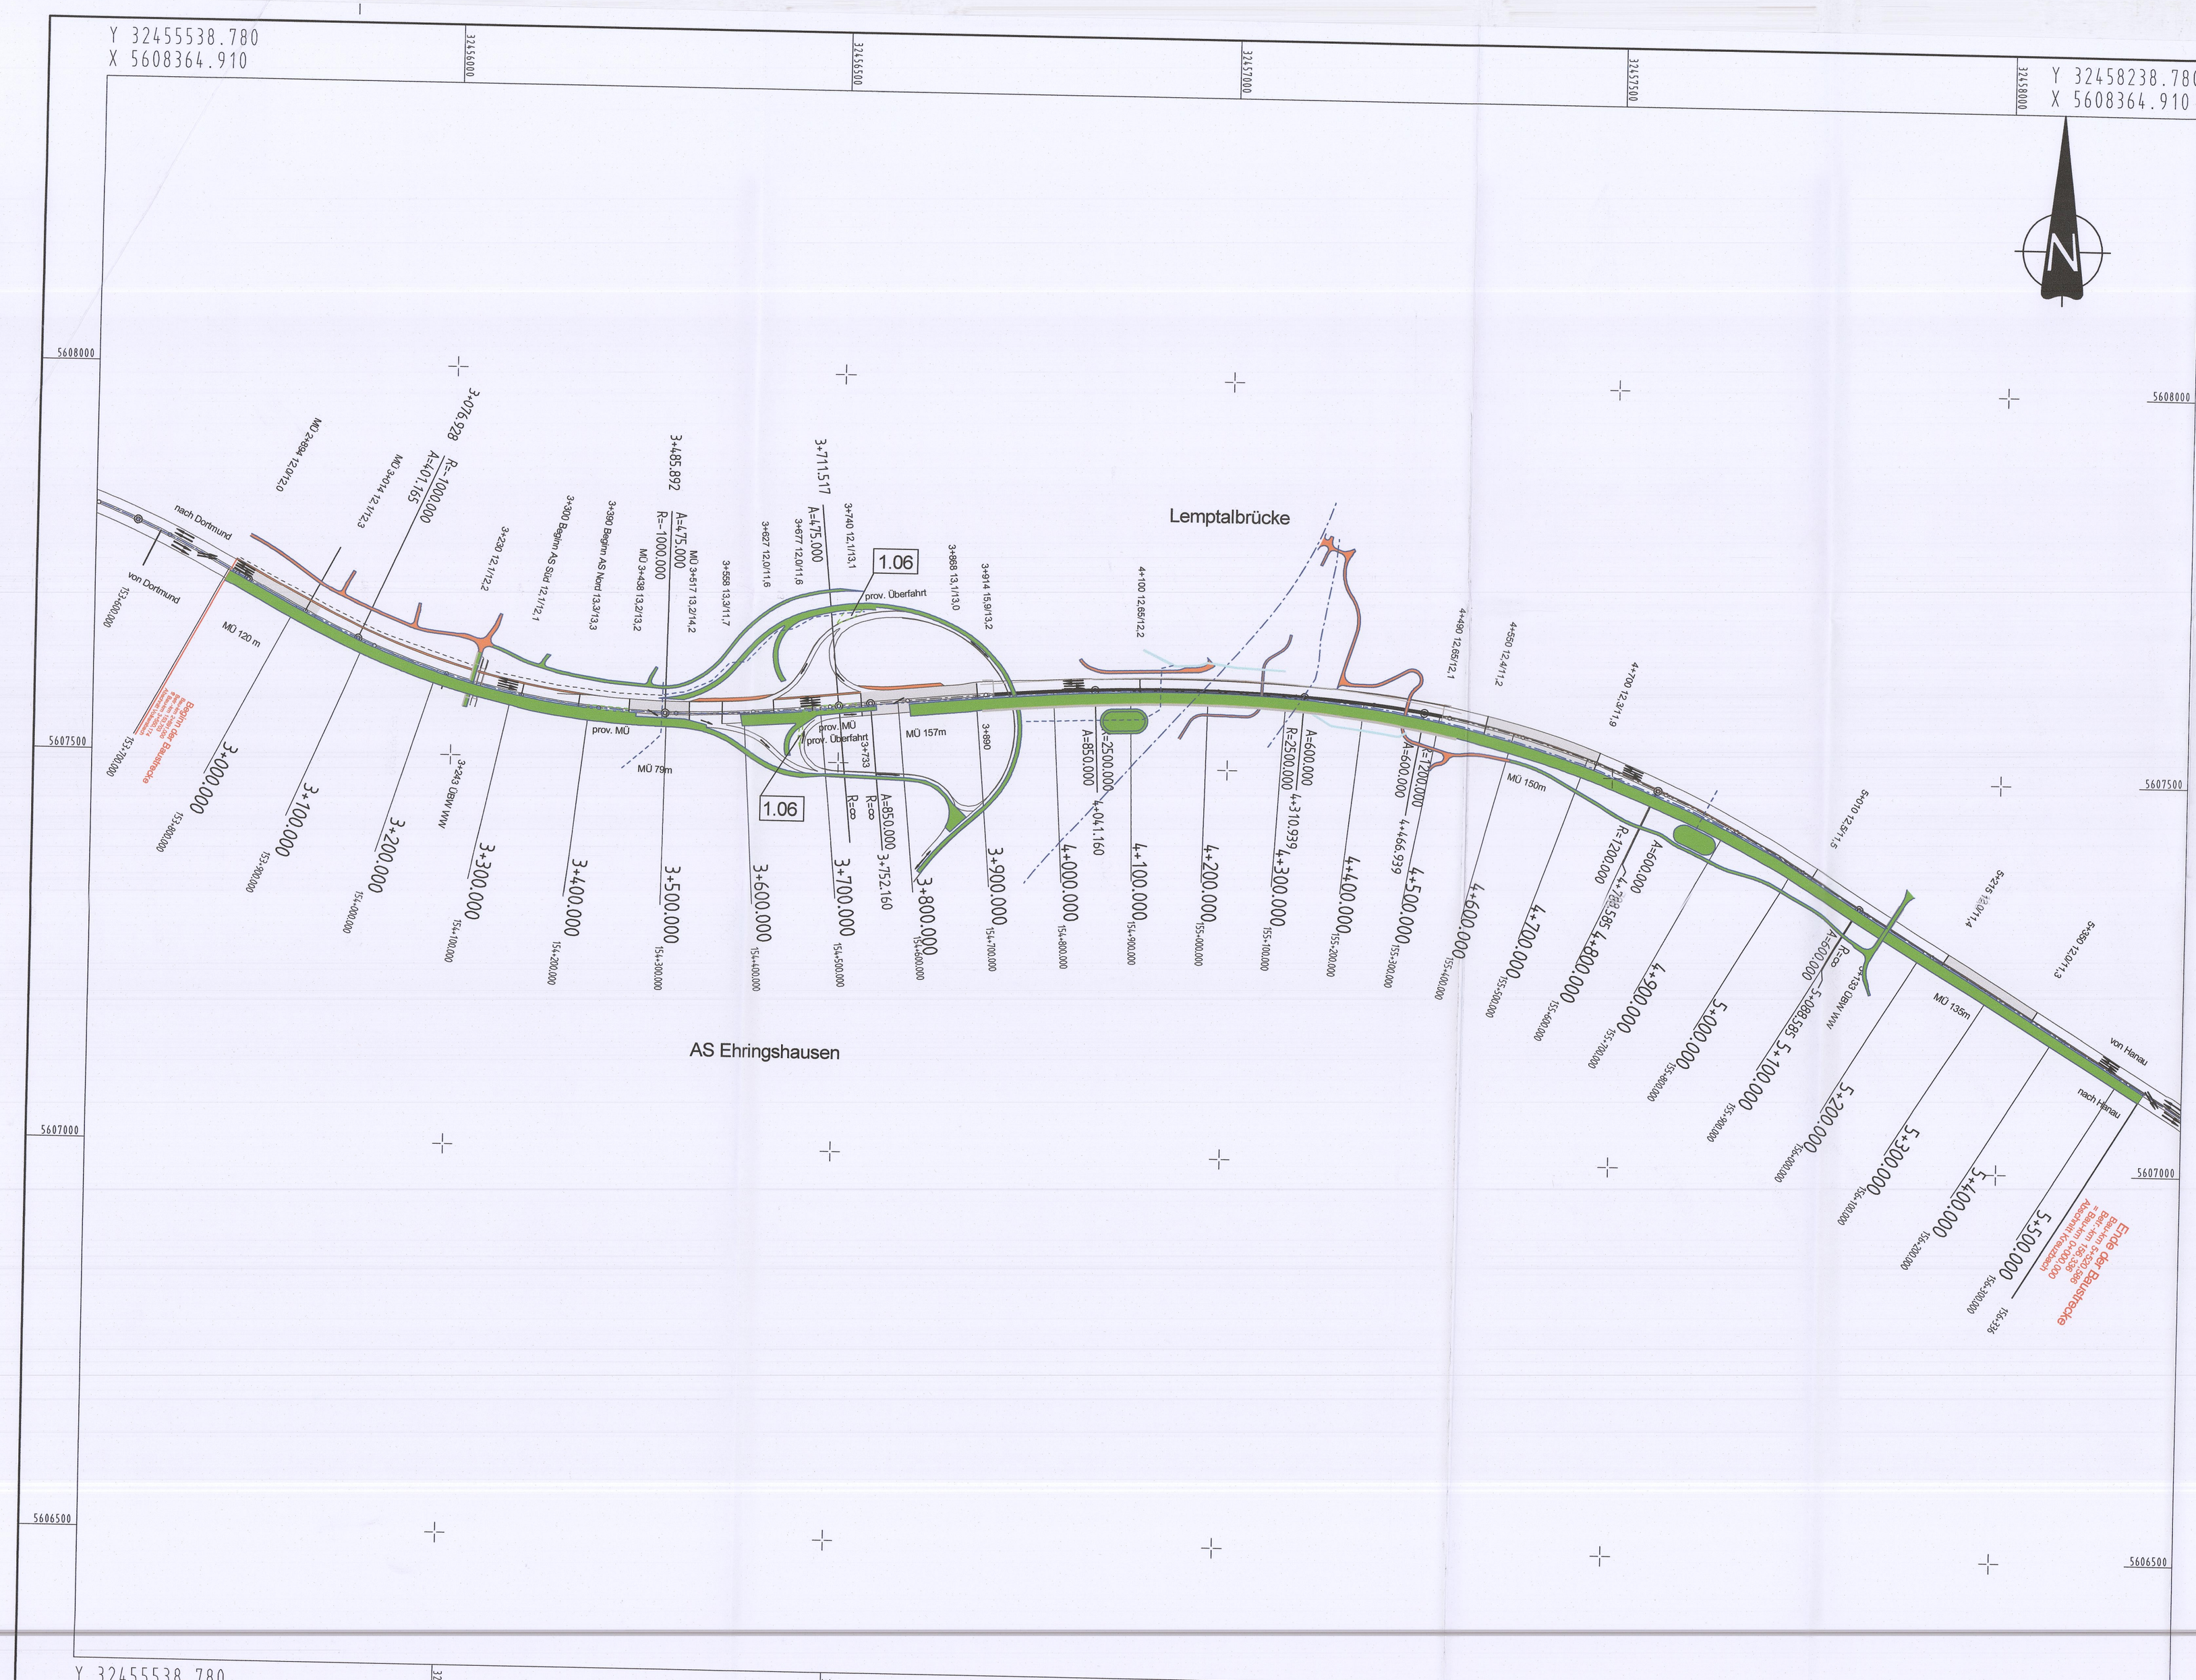

Legende

- aktuelle Baustelle
- bereits Fertiggestellt
- Grabenumverlegung
- Mittelstreifenüberfahrt
- Rückbau
- 1.06 Nummer im Regelungsverzeichnis

2.1 BA - Herstellung RF Hanau
VF 4+0

AS Süd Anbindung über bestehende MÜ an RF Dortmund
- AS Ehringshausen Nord
  Herstellung AS Nord außerhalb Bestand einschl. Entwässerung zur Übernahme Anschluss RF Hanau
  VF Ein- und Ausfahrten auf bestehende Rampen
- Zubringer halbseitig, Herstellung unter halbseitiger Sperrung
- AS Ehringshausen Süd
  Rampe 5.1G halbseitig, Herstellung unter halbseitiger Sperrung
  Rampen 5.1 A und 5.1 E außerhalb Bestand

Bauwerk 03 Widerlager Süd

Lagebezug: ETRS89 UTM32
Höhenbezug: DHHN 92

1cm = 50m
0m 250m

Nr.	Art der Änderung	Datum	Zeichen

Ingenieurgemeinschaft

BATTENBERG & KOCH
W. und S. Battenberg, T. Brechtel
Neumarkt 11, 36251 Bad Hersfeld

Dipl. - Ing. Gringel GmbH

	Datum	Zeichen
bearbeitet	09/2017	Damm
gezeichnet	09/2017	Kellner
geprüft	09/2017	gez. Zander

Rev.-Nummer: G377014 / 4 / 16 .2/ 2 / A

Hessen Mobil
Straßen- und Verkehrsmanagement
HESSEN

	Datum	Zeichen
bearbeitet:		
gezeichnet:		
geprüft:		

FESTSTELLUNGSENTWURF

Straße: A 45

Beginn: zw. NK 5315 023 u. NK 5316 029 Betr.-km 153,703
Ende: zw. NK 5316 029 u. NK 5416 038 Betr.-km 156,336
Hessen ID: 20853

Unterlage / Blatt-Nr.: 16.2 / 2
Verkehrsführungsplan
Bauphase 2.1

Maßstab: 1 : 5.000

Ersatzneubau der Talbrücke Lemptal mit sechsstreifigem Ausbau

von Betr.-km 153,703 bis Betr.-km 156,336
von Bau-km 2+891 bis Bau-km 5+520,586

Aufgestellt:
Dillenburg, den 21.02.2018
Hessen Mobil
-Dezernat A 45-

i.A.
Dezernent

Planfestgestellte Unterlage
Nr. 16.2.2
zum
Planfeststellungsbeschluss
vom 07.05.2021 Gz. 061-k-04#2.196
Wiesbaden, den 10.06.2021
Hessisches Ministerium
für Wirtschaft, Energie, Verkehr
und Wohnen
Abt. VI
Im Auftrag

Regierungsrätin

G:\STRASSEN\G377014\LPH4\UL16.2-Verkehrsführung\FF_16.2_02_Verkehrsführung 2BPA