


Y 3245538.780
X 5608364.910

Y 32458238.780
X 5608364.910

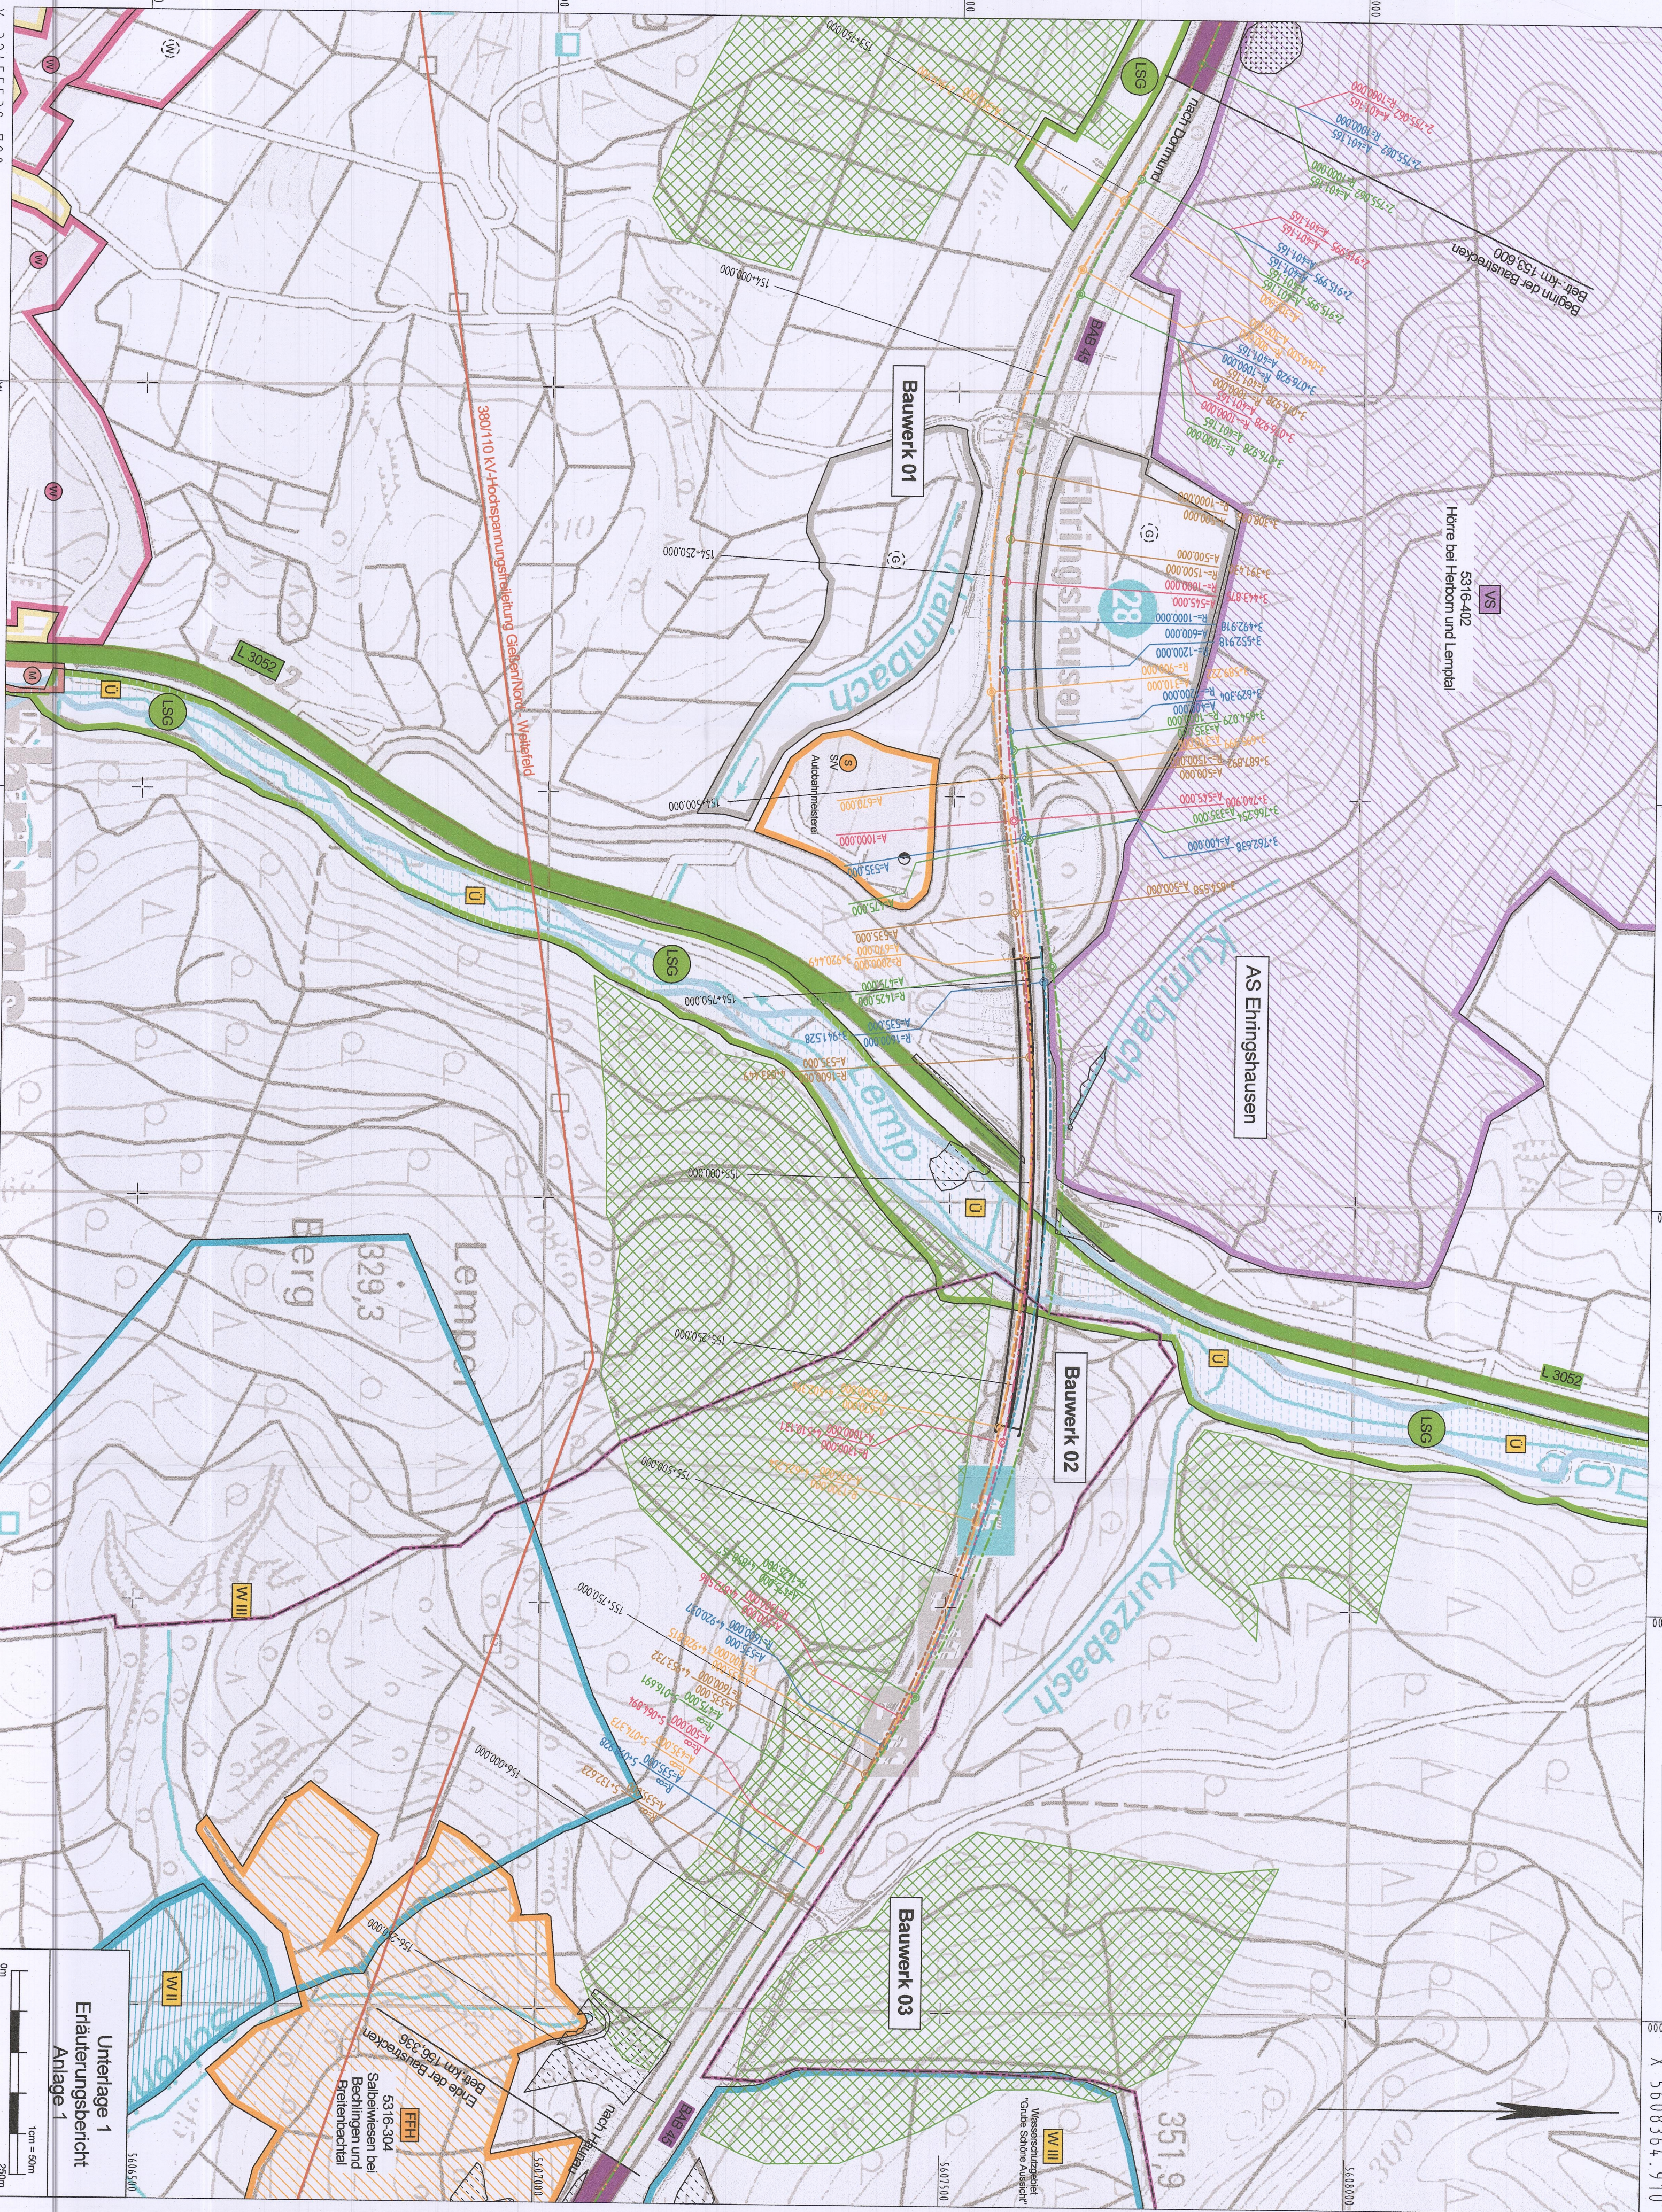

Y 3245538.780
X 5606329.910

Y 32458238.780
X 5606329.910

Unterlage 1
Erläuterungsbericht
Anlage 1

1cm = 50m
20m

WIII
Wasserzuchtgebiet
"Gutle Schöne Aussicht"

FFH
5316-304
Salzweiesen bei
Bechlingen und
Reitenbachtal

Beginn der Baustrecken
Bef.-km 156,336

nach Hülndorf

nach Dornmund

nach Dornmund

380/110 KV-Hochspannungsfreileitung Gießen/Nord-Weinfeld

32458000