


ohne Ausrundung  
km 0+004,000  
h TS = 238,994 m

H = 750,000 m  
T = 13,125 m  
f = 0,115 m  
km 0+027,543  
h TS = 238,052 m



Bauwerk 01 U ASB 6316-643  
Brücke im Zuge eines  
Wirtschaftsweges über die A 45  
Beit.-km 154,047  
Bau-km 3+234,000  
KQ = 100,000 m<sup>2</sup> LW ≥ 42,06 m  
BS = 0,00 m LH ≥ 1,70 m  
KH ≥ 1,70 m

H = 300,000 m  
T = 3,750 m  
f = 0,023 m  
km 0+124,360  
h TS = 237,568 m

ohne Ausrundung  
km 0+150,000  
h TS = 236,798 m

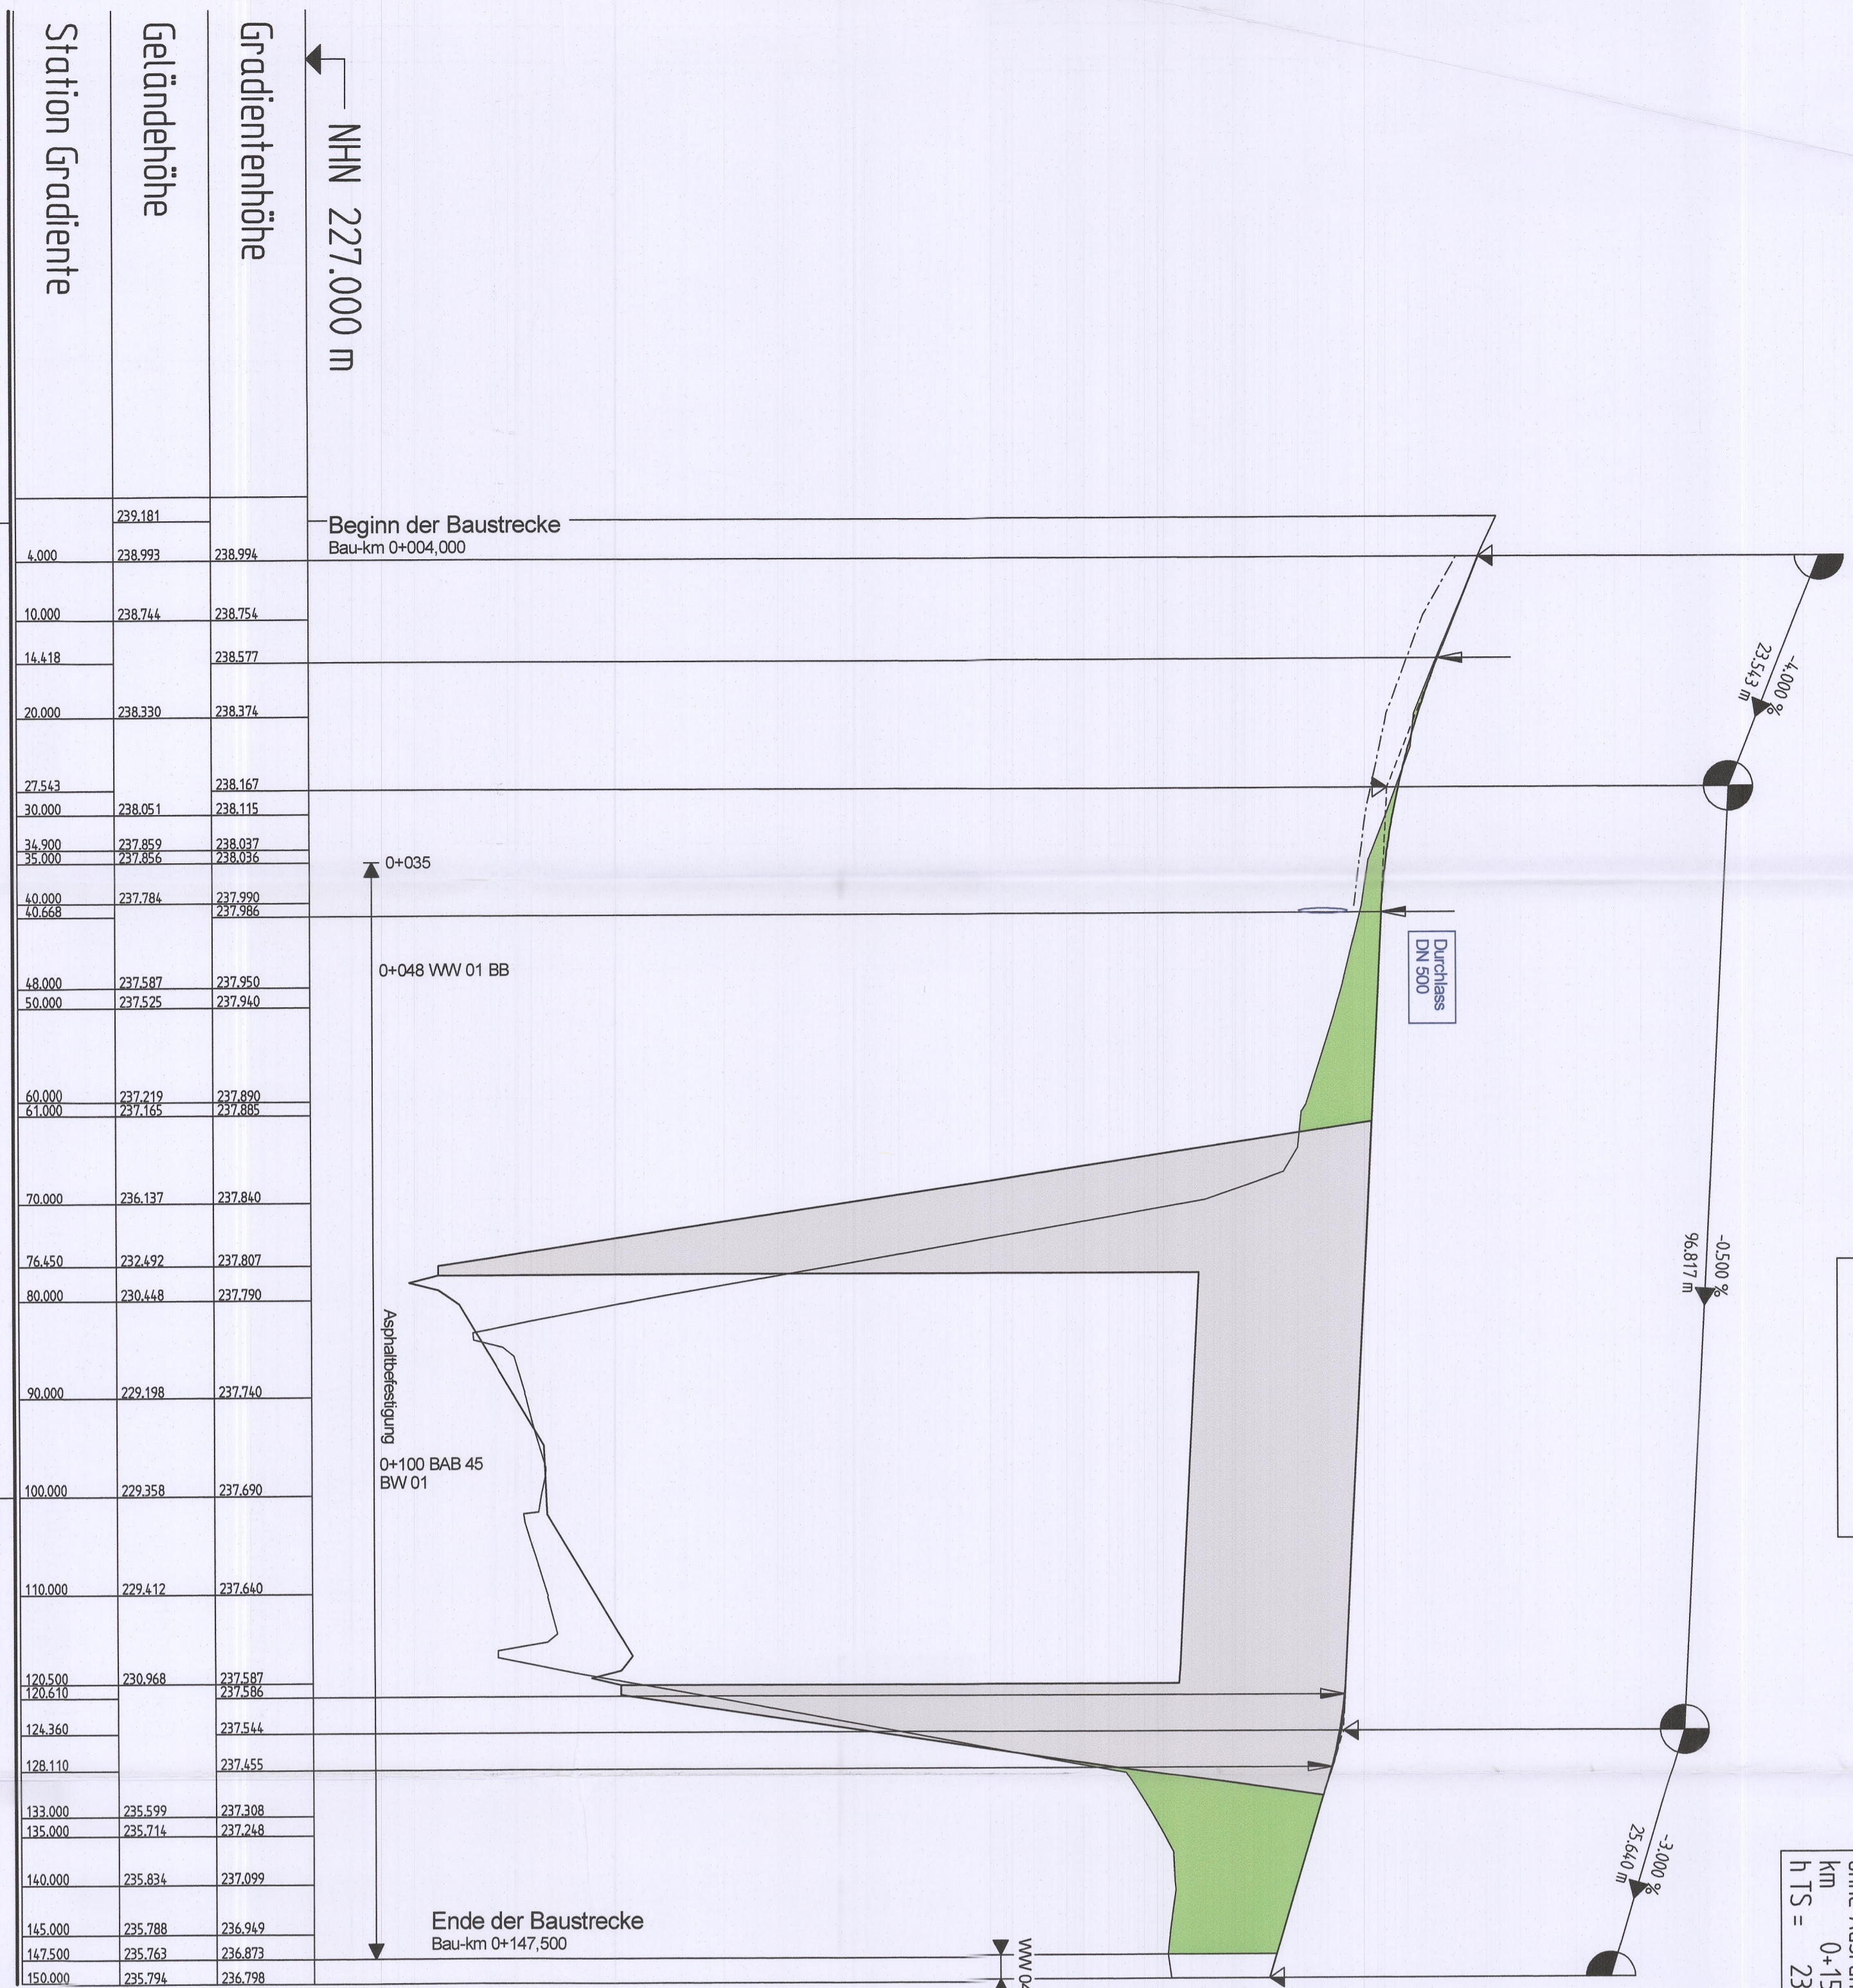

Station	Geländehöhe	Gradientenhöhe
0+000	239.181	238.994
4.000	238.993	238.754
10.000	238.744	238.754
14.418		238.577
20.000	238.330	238.374
27.543		238.167
30.000	238.051	238.115
34.500	237.857	238.037
35.000	237.856	238.036
40.000	237.784	237.920
40.688		237.786
48.000	237.587	237.550
50.000	237.525	237.940
60.000	237.219	237.830
61.000	237.165	237.885
70.000	236.137	237.840
76.450	232.492	237.807
80.000	230.448	237.790
90.000	229.198	237.740
100.000	229.358	237.690
110.000	229.412	237.640
120.500	230.968	237.587
122.210		237.586
124.360		237.544
128.110		237.455
133.000	235.599	237.308
135.000	235.714	237.248
140.000	235.834	237.099
145.000	235.788	236.949
147.500	235.763	236.873
150.000	235.794	236.798

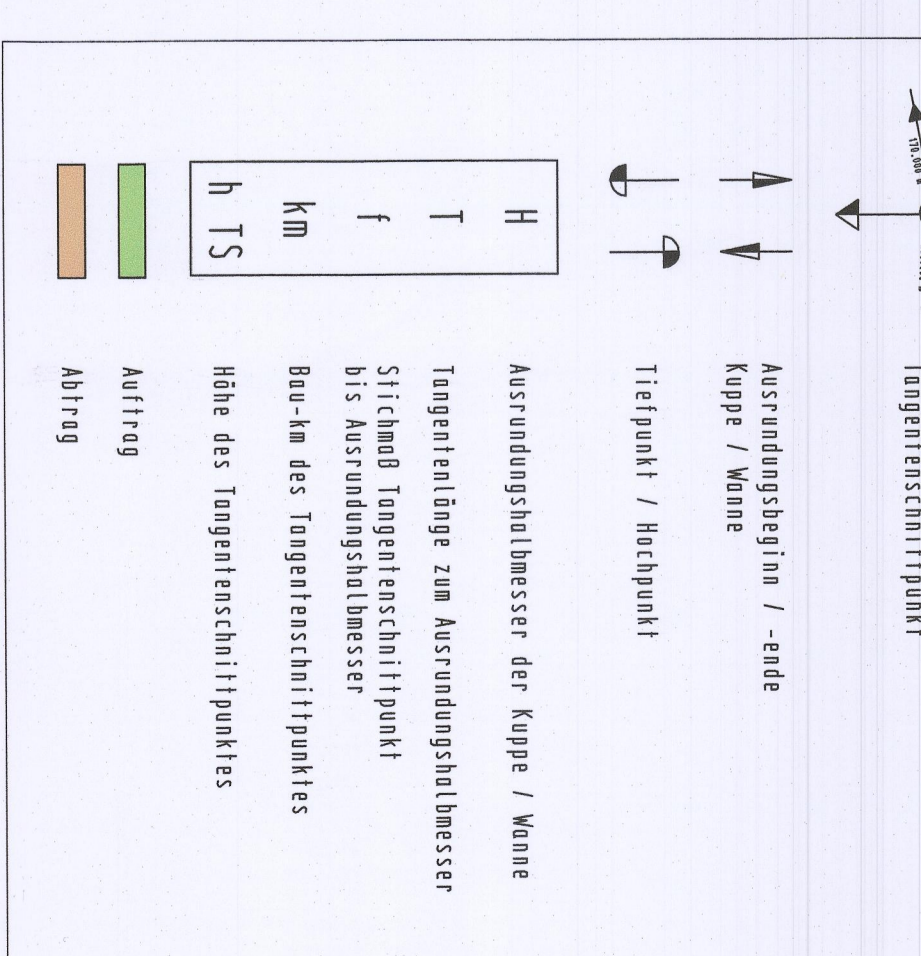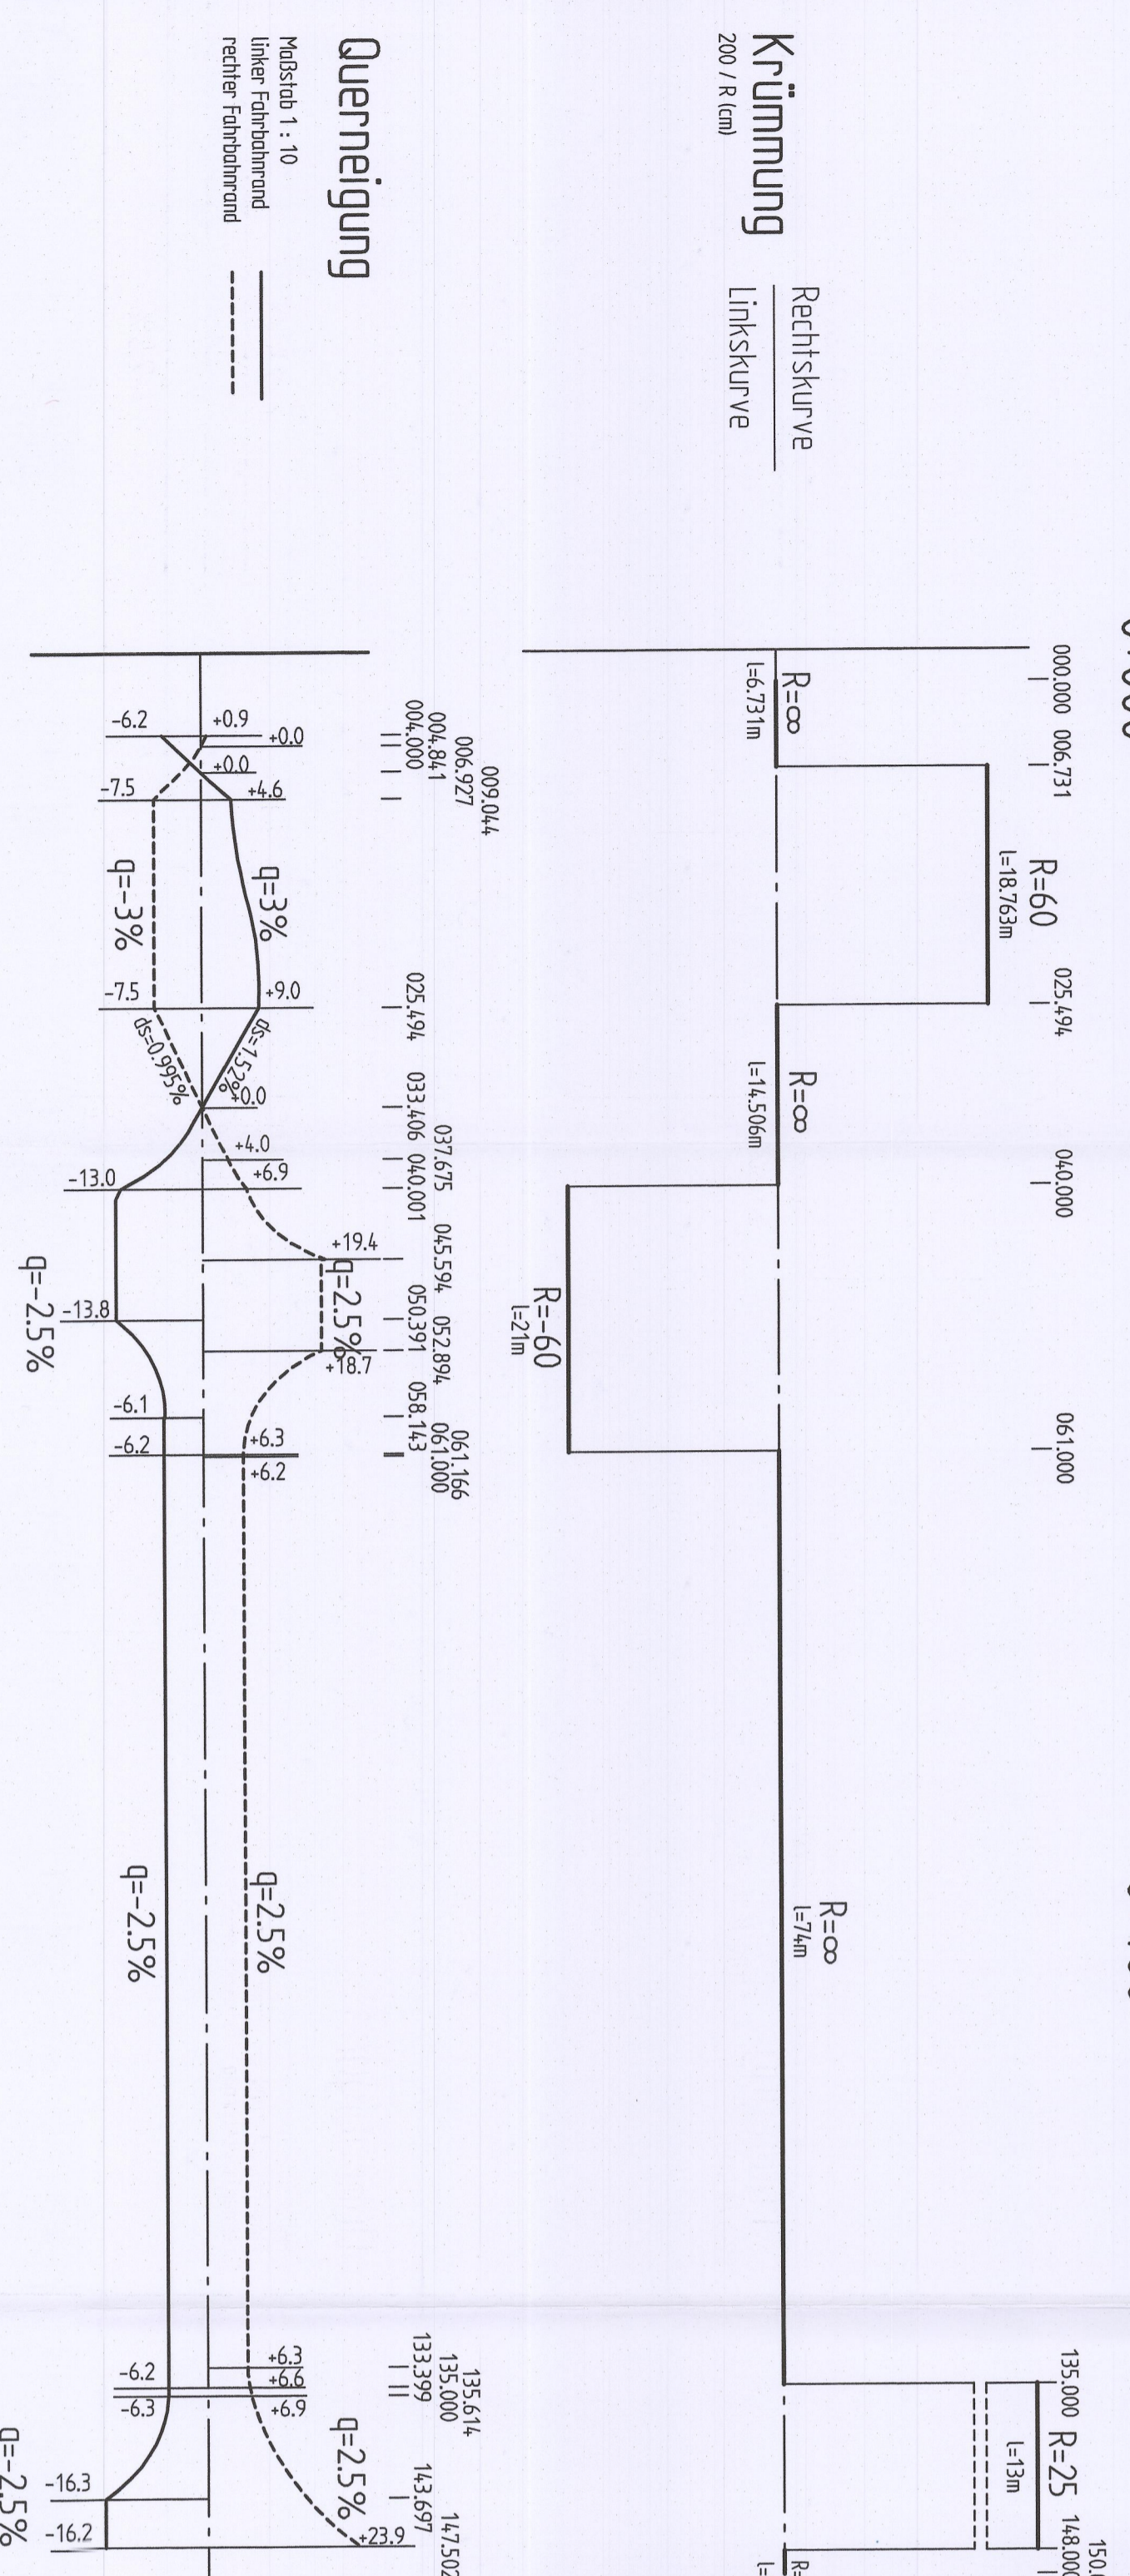

Nr.	Art der Änderung	Datum	Zeichen

**Hessen Mobil**  
Straten- und Verkehrsmanagement  
HESSEN  
bearbeitet: gezeichnet: geprüft: Datum: Zeichen:

**INGENIEURGESCHFT KÖCH**  
Ing. und S. Osterkamp, T. Schneider  
Neuenmarkt 11, 30251 Bad Idenstedt  
Dipl.-Ing. Gernguy Gredel  
bearbeitet: gezeichnet: geprüft: Datum: Zeichen:  
09/2017 08/2017 08/2017 gez. Zander  
Rev.-Nummer: 037/2014/14/15/15/A

**FESTSTELLUNGSENTWURF**  
Straße: A 45  
Umlage / Blatt-Nr.: 6 / 13  
Höhenplan  
Wirtschaftsweg 09  
Ersatzneubau der Talbrücke Lempthal mit sechsstreifigem Ausbau  
von Beit.-km 153,703 bis Beit.-km 156,336  
von Bau-km 2+891 bis Bau-km 5+520,996

Aufgestellt am 21.02.2018  
Hessen Mobil  
-Dezernat A-45

IA  
Dezernat

Planfeststellungsbeschluss  
vom 07.05.2021 (z. 06.14-Q4z/198  
Wiesbaden, den 10.05.2021  
Hessisches Ministerium  
für Wirtschaft, Energie, Verkehr  
und Bauwesen  
im Auftrag  
An: VI  
Regierungsrat