


Fahweg 20 BB

H = 500,000 m
T = 5,250 m
f = 0,028 m
km = 0,0615,00
h TS = 277,54,1 m
ohne Ausrundung
km = 0,051,500
h TS = 277,872 m

Bauwerk 03 U.s.B. 5316-545
(A.S.B. 5316-545)
Brücke mit Zulage eines
bei Wieder
Bau-km 159,948
Bau-km 57,25,800
KW = 100,000 m² LW = 38,00 m
BG = 6,00 m LH = 4,70 m
NH = 1,70 m

H = 200,000 m
T = 1,200 m
f = 0,314 m
km = 0,143,800
h TS = 276,554 m



H = 500,000 m
T = 4,250 m
f = 0,018 m
km = 0,180,936
h TS = 280,267 m
ohne Ausrundung
km = 0,195,000
h TS = 281,435 m

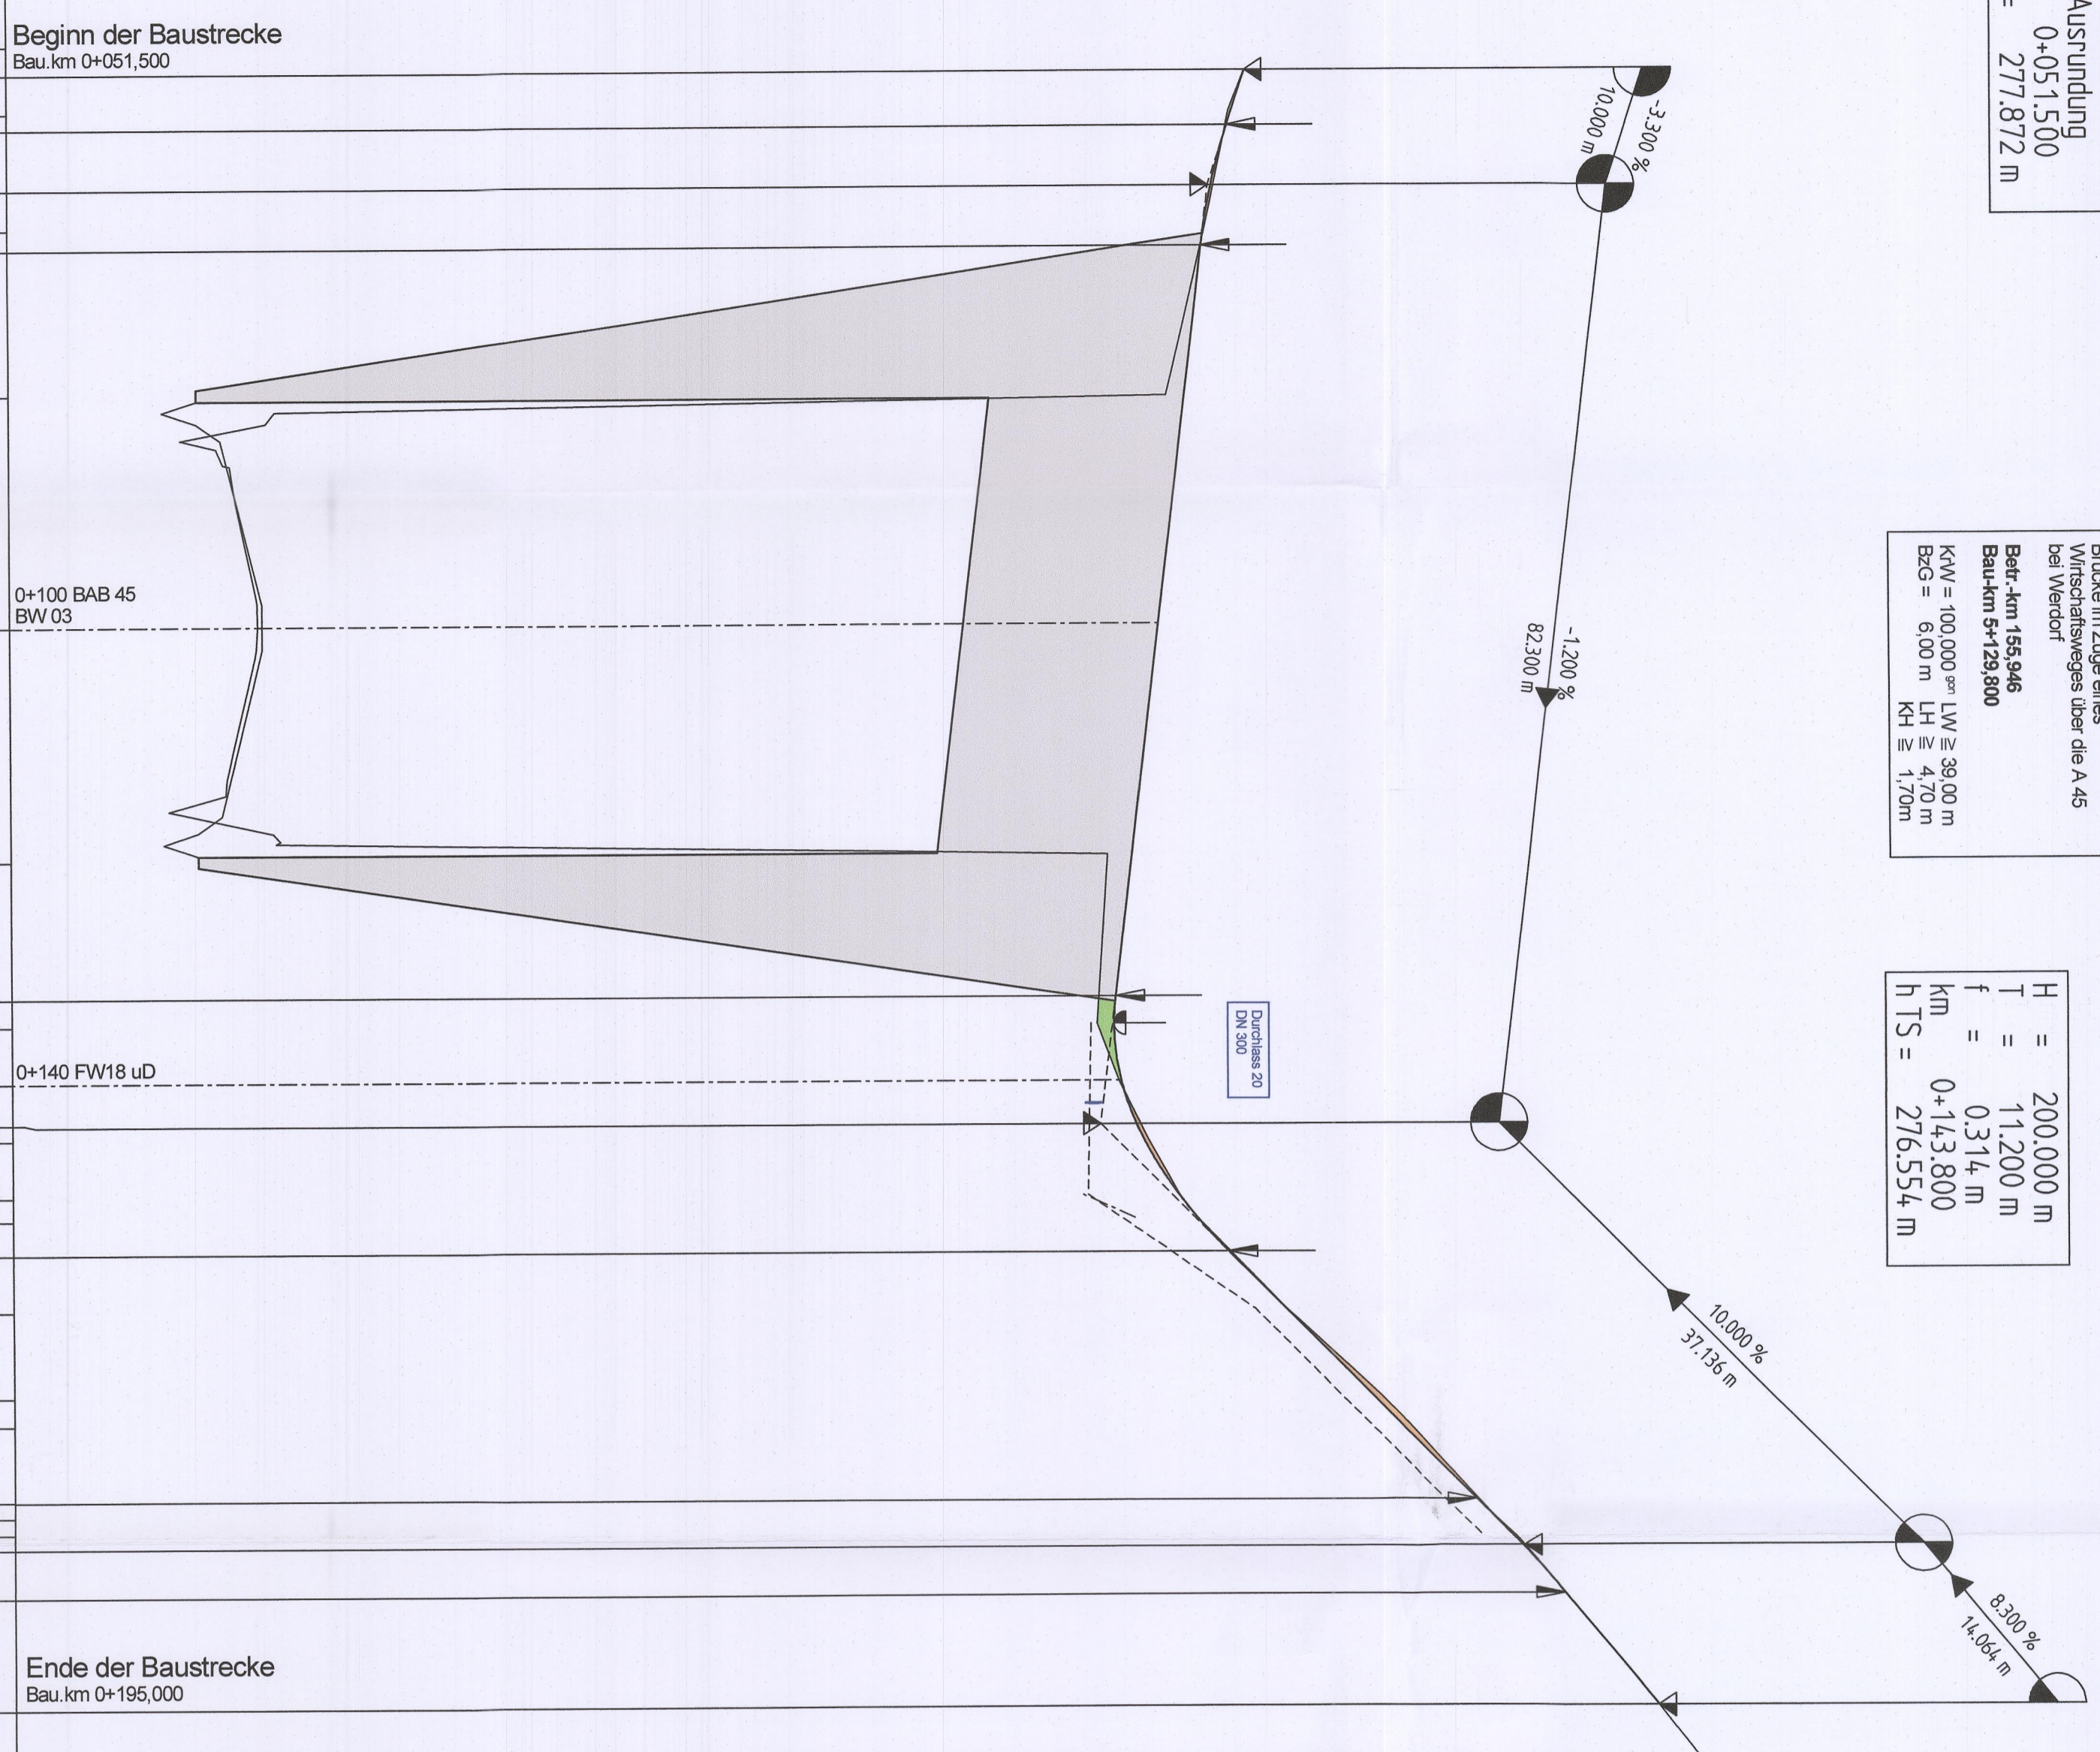

Station	Gradienten	Geländehöhe	Gradienten	Geländehöhe
51.500	277.872	277.872		
55.000	277.733	277.756		
56.250		277.715		
61.500		277.569		
65.000	277.517	277.503		
66.750		277.479		
79.500	277.167	277.236		
100.000	269.179	277.080		
120.500	276.621	276.831		
132.600		276.688		
135.000	276.527	276.671		
140.000	276.713	276.736		
143.800		276.868		
145.000	276.960	276.921		
150.000	277.239	277.236		
152.000	277.338	277.336		
155.000		277.671		
160.000	278.176	278.171		
167.500	278.998	278.921		
170.000	279.252	279.171		
176.688		279.862		
178.000	279.283	279.299		
180.000	280.188	280.183		
180.926		280.207		
185.186		280.620		
195.000	281.435	281.435		
		281.833		

Krümmung
200 / R. km
Rechtskurve
Linkskurve

Querneigung
Maßstab 1 : 5
linker Fahrbahnrand
rechter Fahrbahnrand

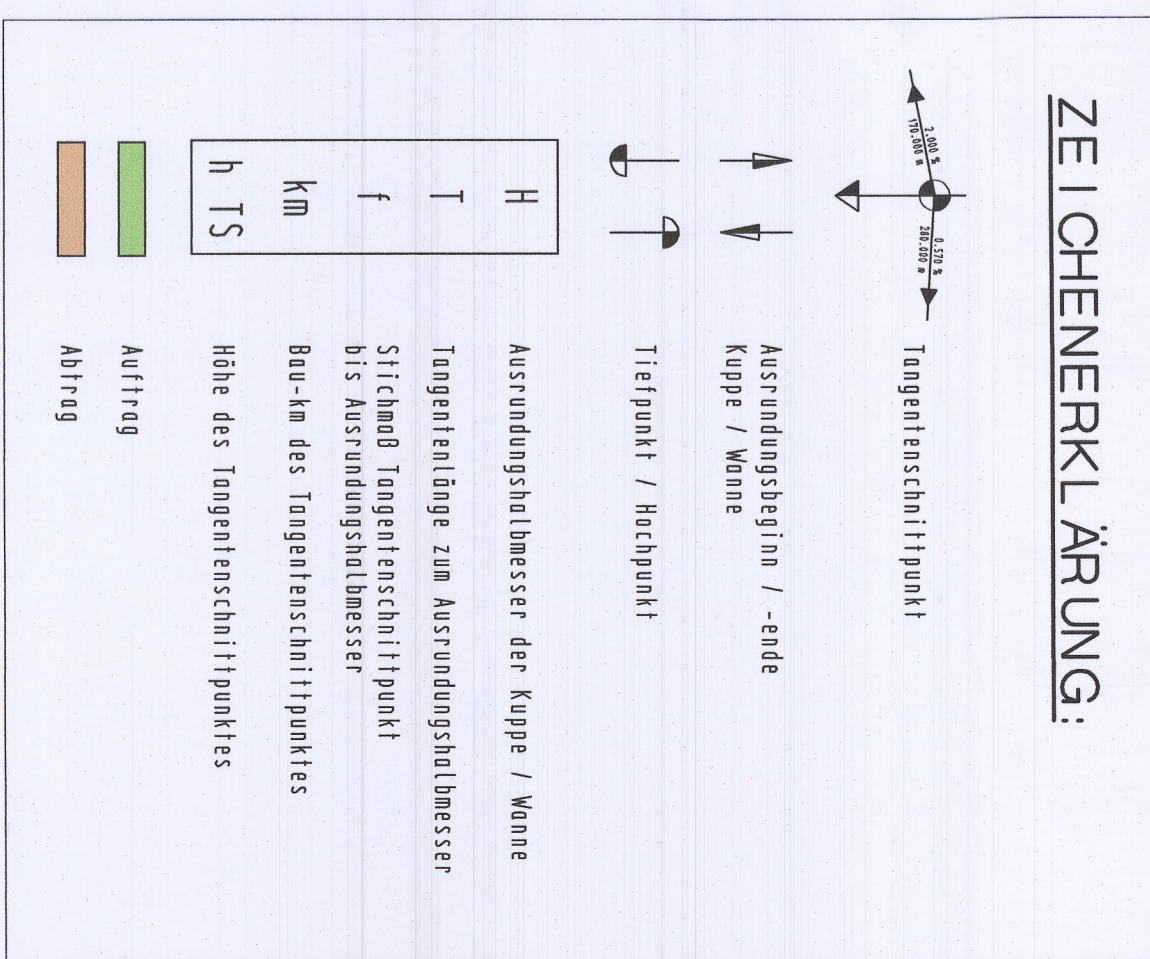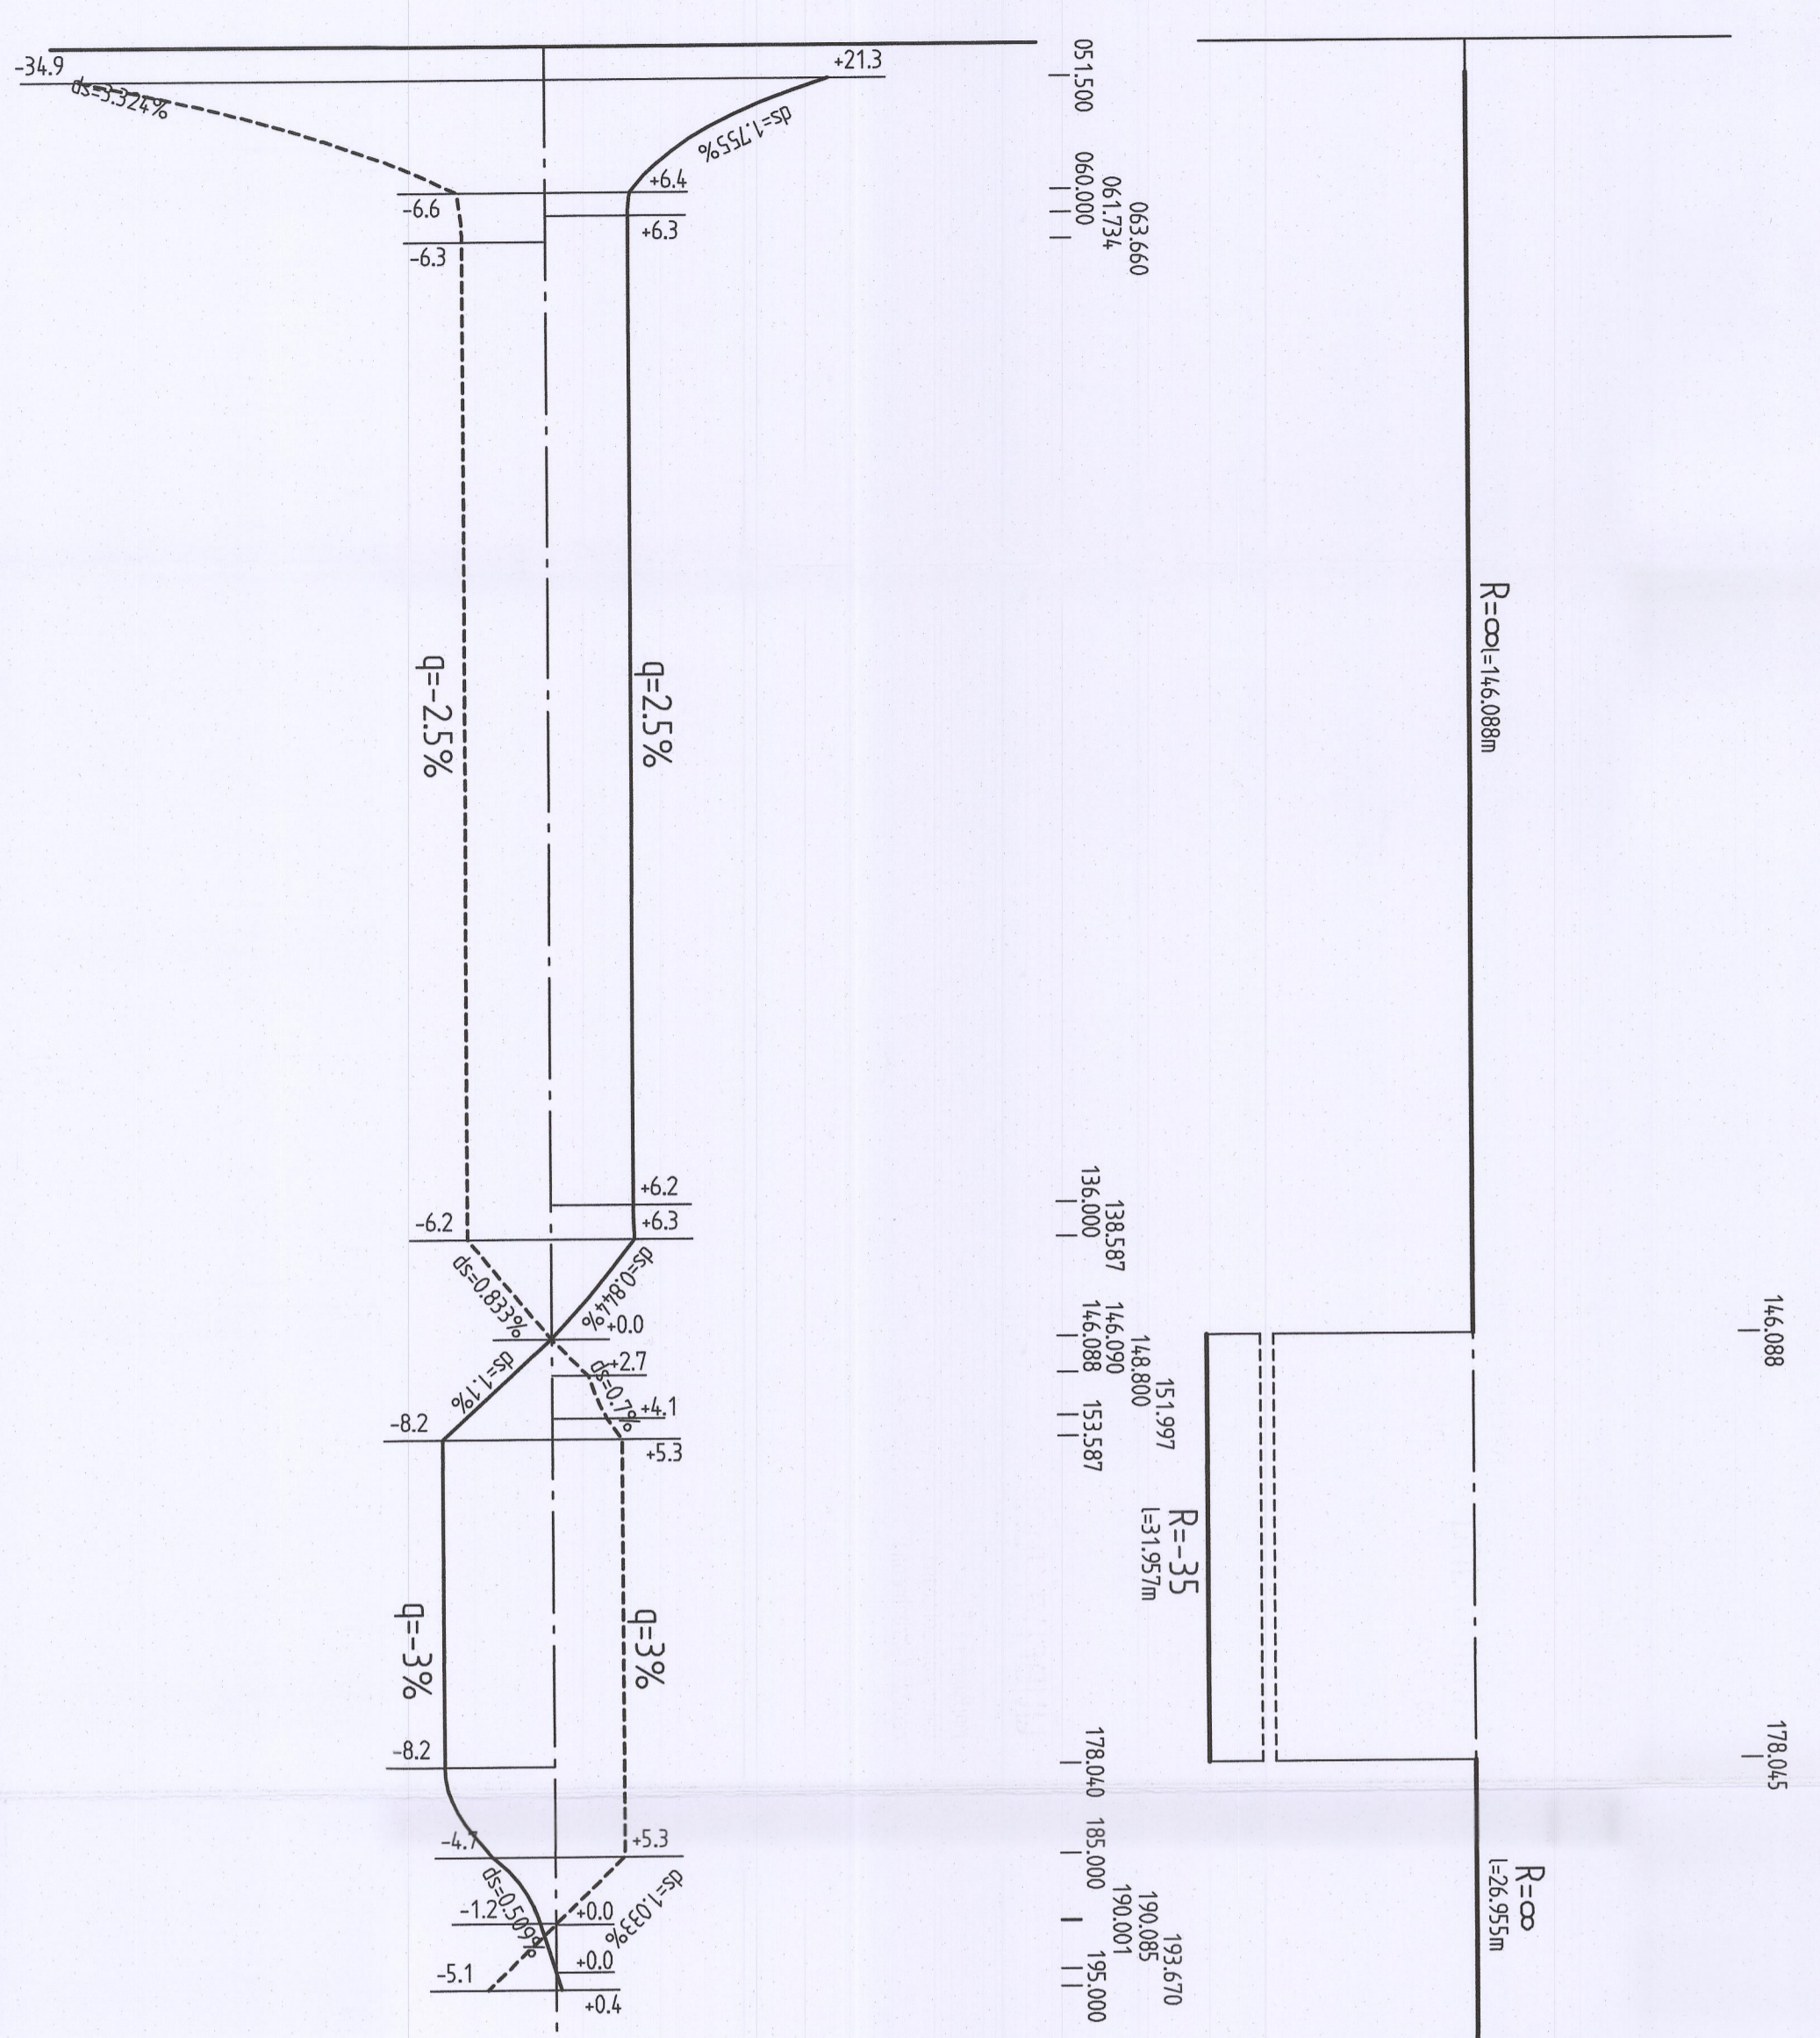

Nr.	Art der Änderung	Datum	Zeichen

Ingenieurgesellschaft
Hessens Mobil
Strassen- und Verkehrsmanagement
HESSEN
Dipl.-Ing. Gerdger Grottel
Rev.-Nummer: G370104 / 4 / 8 / 18 / A

FESTSTELLUNGSENTWURF

Strasse A 45
Umrissplan / Blatt-Nr.: 6 / 18
Höhenplan Fahweg 20

Beginn: z.N. NK 5316 023 u. NK 5316 028
Ende: z.N. NK 5316 029 u. NK 5416 028
Hessen ID: 20883
Ersatzneubau der Talbrücke Lempthal
mit sechsstreifigem Ausbau
von Bau-km 153,703 bis Bau-km 156,298
von Bau-km 21,091 bis Bau-km 57,25,800
Maßstab: 1 : 500/50

Aufgestellt: 21.02.2018
Überprüfung der Darstellung: 21.02.2018
IA: H
Dassozient
Planfeststellungsunterschied
Nr. 5/16
vom 07.02.2021 GZ 091.4.044z/198
Verfahren: vom 03.02.2021
für Wirtschaft, Energie, Verkehr
und Wohnen
Art. VI
Inf. 5/16
Regierungsamt