

Rückweg 19 UD

H = 200,000 m
T = 4,200 m
f = 0,04 m
km = 0,030,000
h T S = 240,868 m

ohne Ausrundung
km = 0,035,000
h T S = 240,958 m

ohne Ausrundung
km = 0,002,750
h T S = 239,667 m

H = 200,000 m
T = 3,999 m
f = 0,040 m
km = 0,013,614
h T S = 239,885 m


Beginn der Baustrecke
RW 19 UD
Bau-km 0+000,000

NHN 238,000 m

Ende der Baustrecke
RW 19 UD
Bau-km 0+035,000


Station	Gradienten	Geländehöhe	Station	Gradienten	Geländehöhe

Krümmung
100 / R (rad)
Rechtskurve
Linkskurve

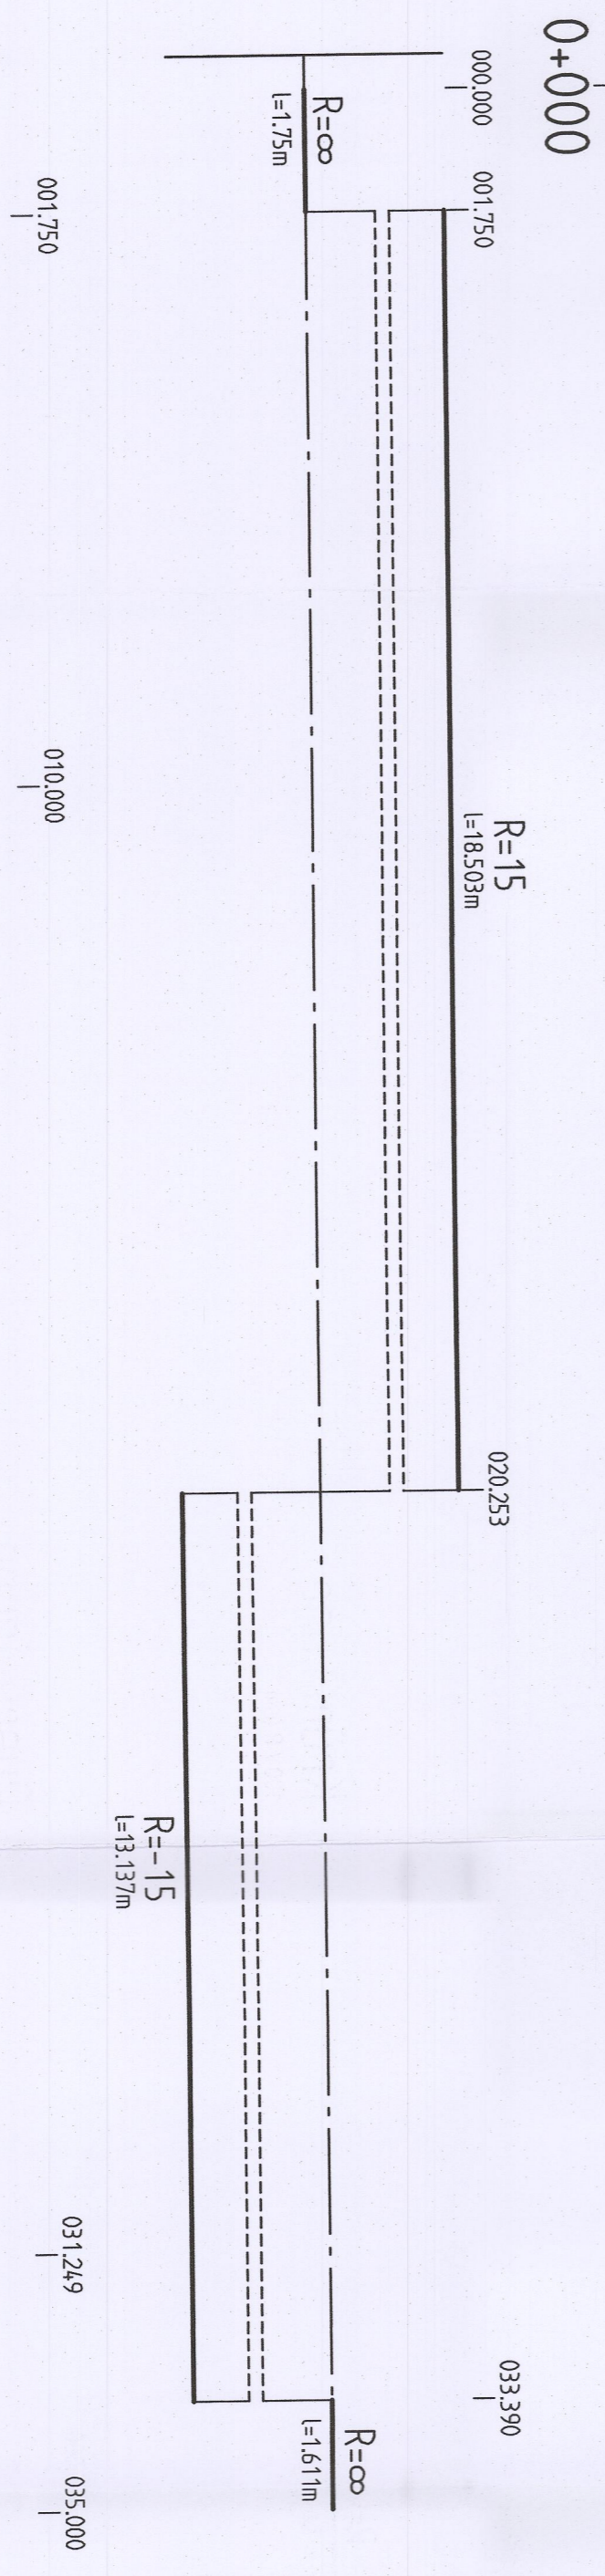


Querneigung

Maßstab 1 : 20
liniere Parabelmethode
rechter Fahrtrahnenrand

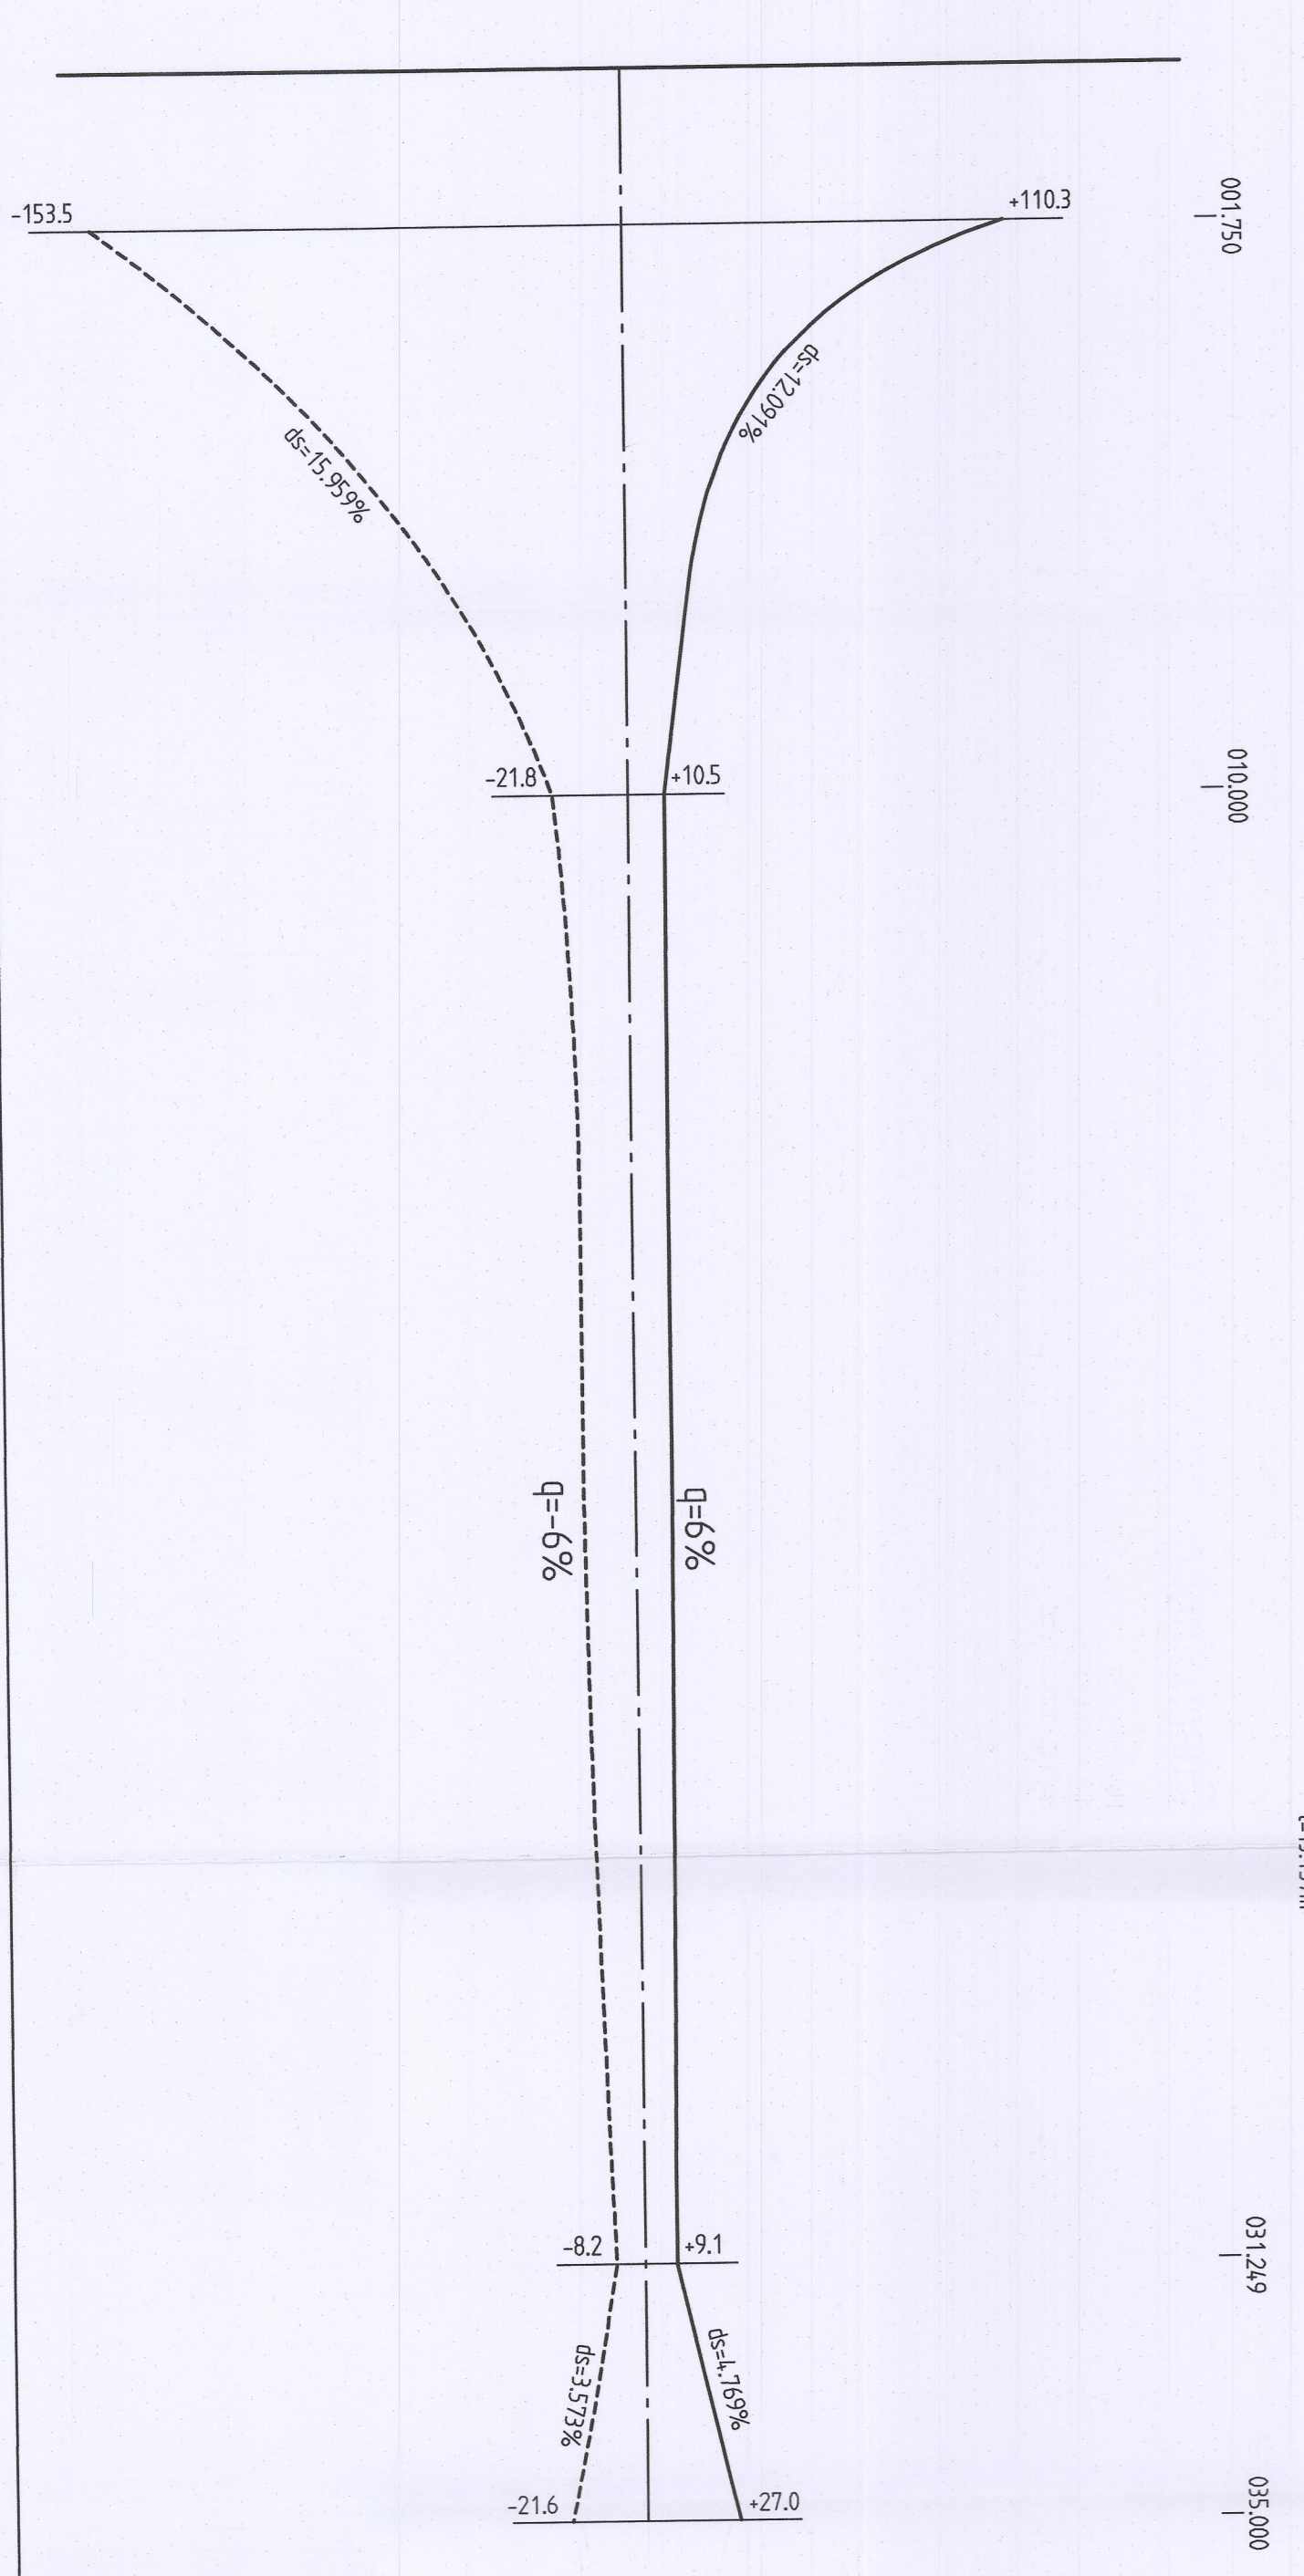

Nr.	Art der Änderung	Datum	Zeichnen

Ingenieurgenossenschaft




FESTSTELLUNGSENTWURF

Strasse: A 45
 Untertager/ Bau-Nr.: 6/178
 Höhenplan Rückweg 19

Ersatzneubau der Talbrücke Lempthal
 mit sechsstreifigem Ausbau
 von Bau-km 153,703 bis Bau-km 156,336
 von Bau-km 2+891 bis Bau-km 5+520,598
 Maßstab: 1 : 100/10

Aufgefordert den
 Hessischen Mobil
 -Direktorial A 45-
 21.02.2018
 LA
 Dezernent

Planfeststellungsbeschluss
 zum
 vom 07.02.2018 bis 08.02.2021
 für Wirtschaft, Energie, Verkehr
 und Wohnen
 im Ausmaß

 Hessisches Ministerium
 für Wirtschaft, Energie, Verkehr
 und Wohnen
 im Ausmaß
 Regierungsstellen