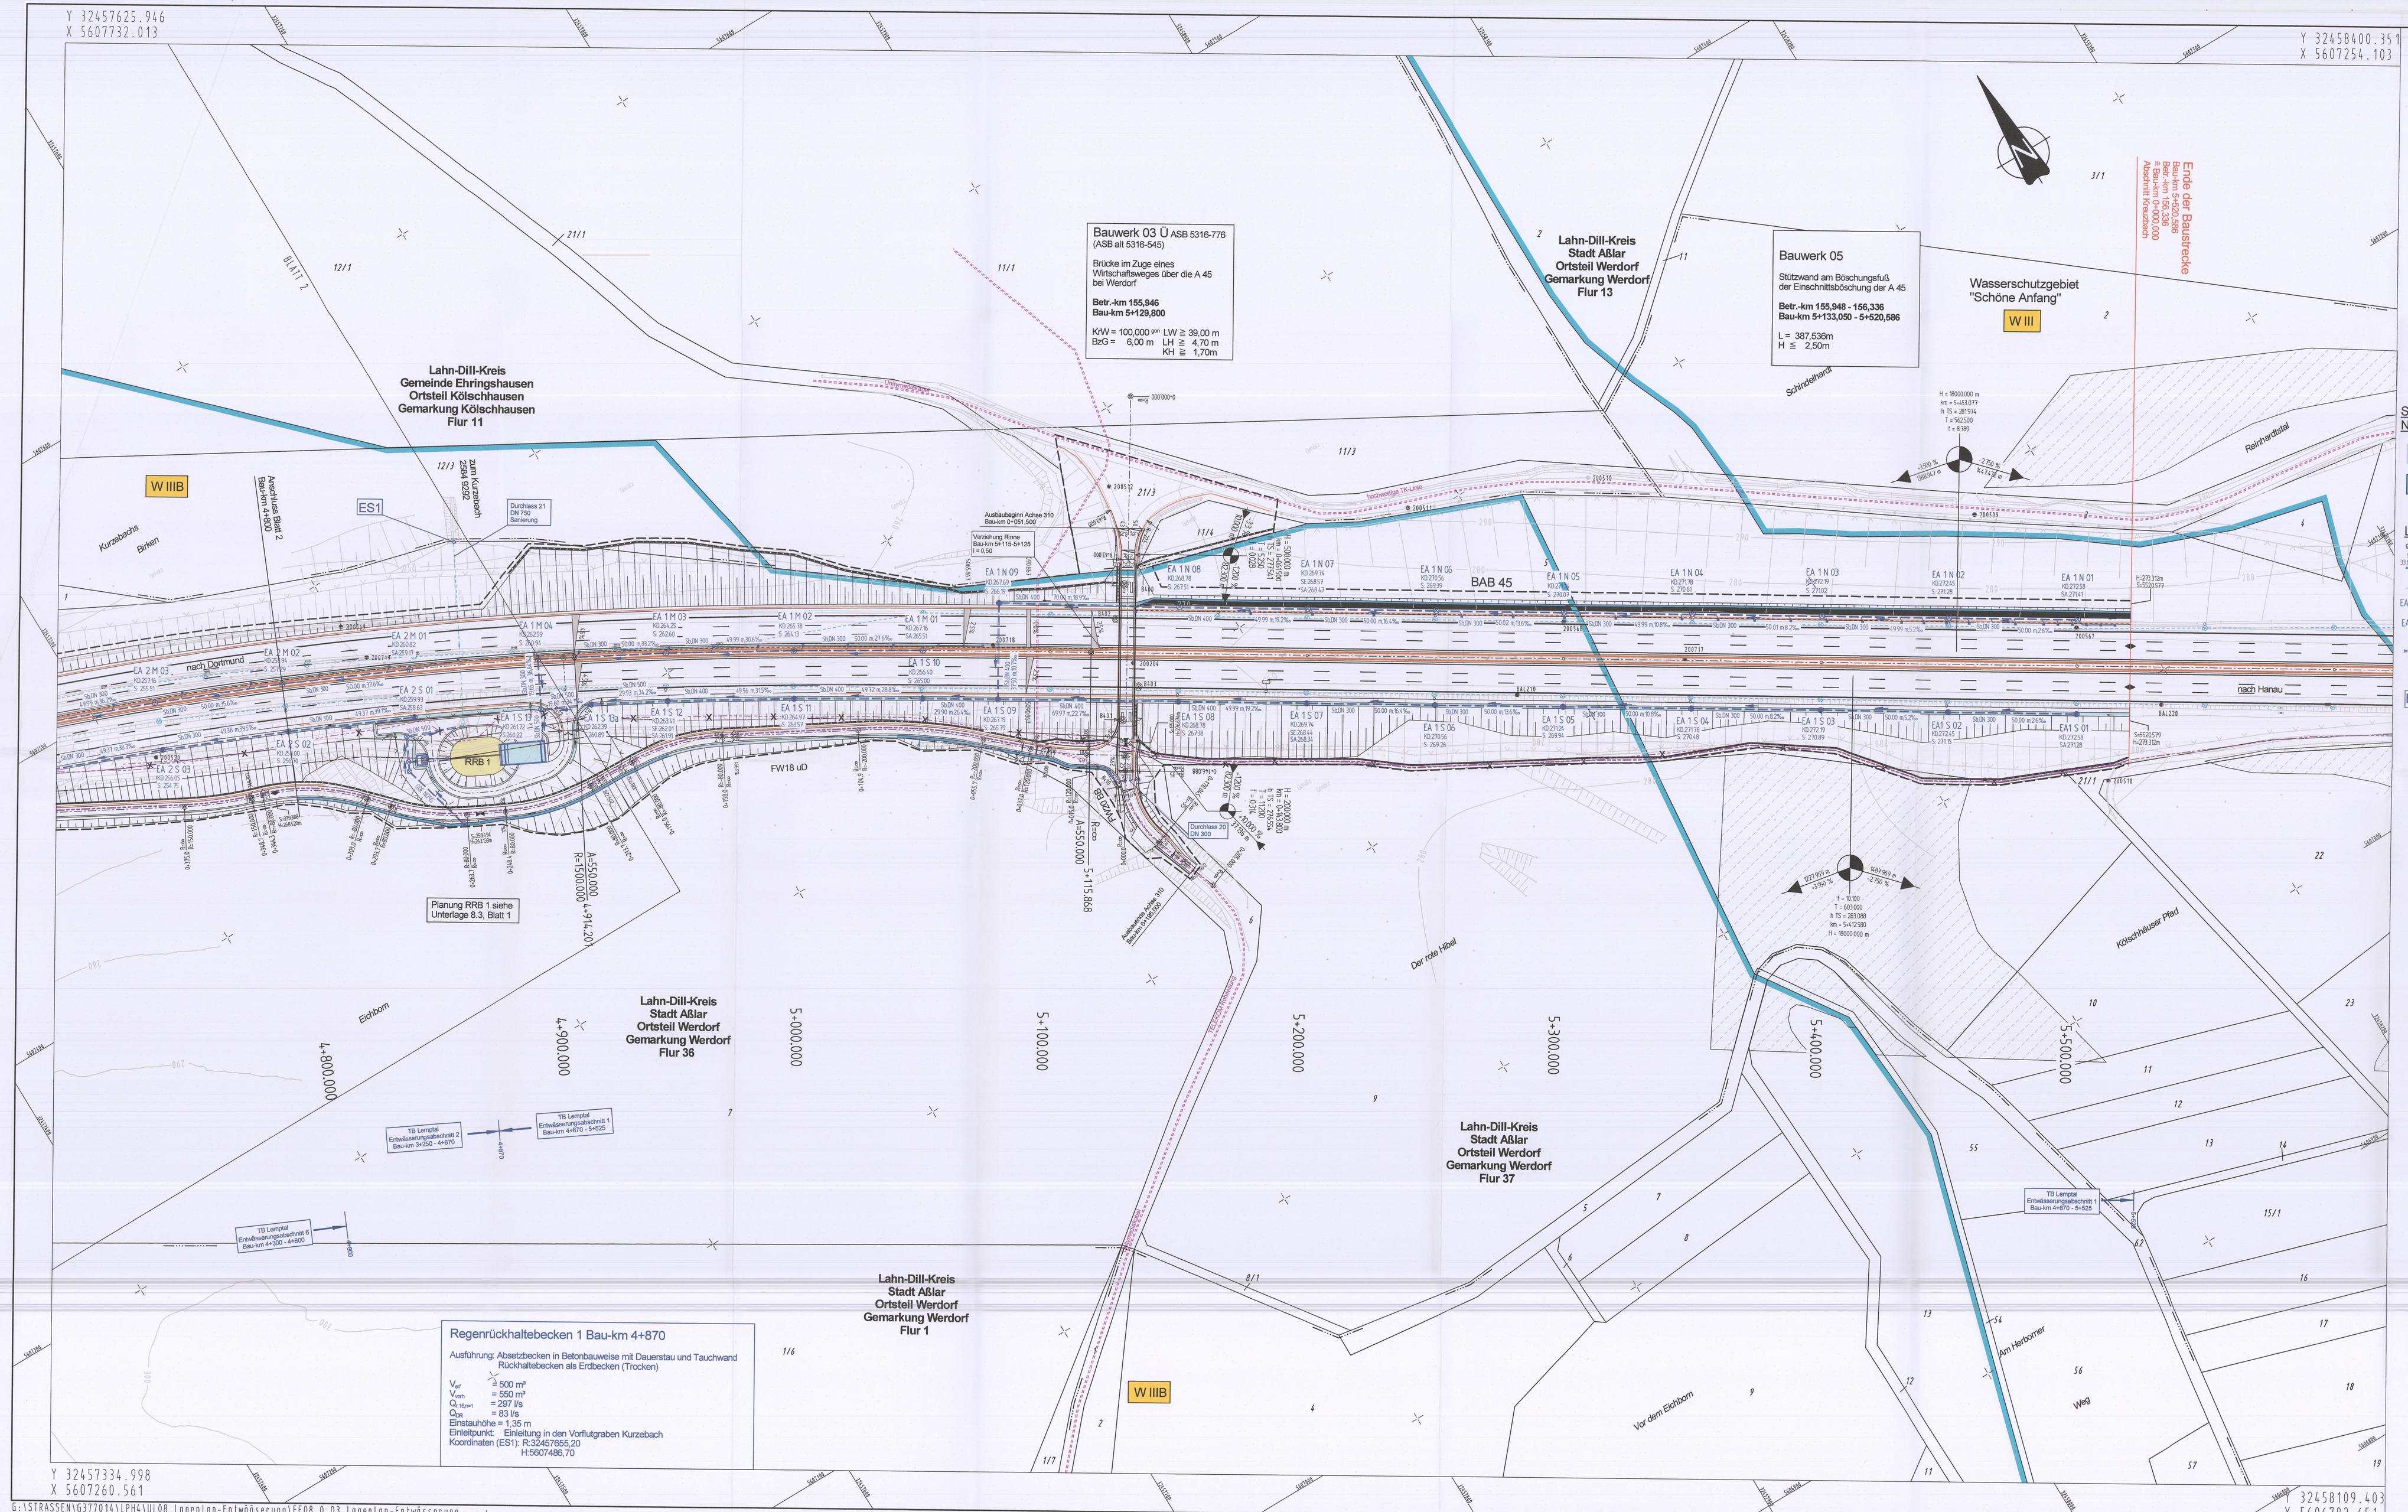
Y 32457625.946
X 5607732.013
Y 32458400.351
X 5607254.103
Y 32457334.998
X 5607260.561
Y 32458109.403
X 5606781.155
Bauwerk 03 Ü ASB 5316-776
(ASB alt 5316-545)
Brücke im Zuge eines Wirtschaftsweges über die A 45 bei Werdorf
Betr.-km 155,946
Bau-km 5+129,800
KrW = 100,000 MN LW ≥ 39,00 m
BzG = 6,00 m LH ≥ 4,70 m
KH ≥ 1,70m
Bauwerk 05
Stützwand am Böschungsfuß der Einschnittsböschung der A 45
Betr.-km 155,948 - 156,336
Bau-km 5+133,050 - 5+520,586
L = 387,536m
H ≤ 2,50m
Ende der Baustrecke
Bau-km 5+520,586
Betr.-km 156,336
Abschnitt Kreuzbach
Lahn-Dill-Kreis
Gemeinde Ehringshausen
Ortsteil Kölschhausen
Gemarkung Kölschhausen
Flur 11
Lahn-Dill-Kreis
Stadt Aßlar
Ortsteil Werdorf
Gemarkung Werdorf
Flur 13
Lahn-Dill-Kreis
Stadt Aßlar
Ortsteil Werdorf
Gemarkung Werdorf
Flur 36
Lahn-Dill-Kreis
Stadt Aßlar
Ortsteil Werdorf
Gemarkung Werdorf
Flur 37
Lahn-Dill-Kreis
Stadt Aßlar
Ortsteil Werdorf
Gemarkung Werdorf
Flur 1
Wasserschutzgebiet
"Schöne Anfang"
W III
W IIIB
W IIIB
ES1
BAB 45
RRB 1
Planung RRB 1 siehe Unterlage 8.3, Blatt 1
Regenrückhaltebecken 1 Bau-km 4+870
Ausführung: Absetzbecken in Betonbauweise mit Dauerstau und Tauchwand
Rückhaltebecken als Erdbecken (Trocken)
V_erf = 500 m³
V_vorh. = 550 m³
Q_R,krit = 297 l/s
Q_Dr = 83 l/s
Einstauhöhe = 1,35 m
Einleitpunkt: Einleitung in den Vorflutgraben Kurzebach
Koordinaten (ES1): R:32457655,20
H:5607486,70
Kurzebach
Birken
Kurzebachs
Eichhorn
Der rote Hügel
Kölschhäuser Pfad
Am Herborner Weg
Vor dem Eichhorn
Schindelhardt
nach Dortmund
nach Hanau
zum Kurzebach 2584 9552
Bau-km 4+900
Durchlass 21 DN 750 Sanierung
Durchlass 20 DN 300
