


7	Lkw	65	63	8	Lkw	65	62	9	Lkw	65	62	10	Lkw	65	62	11	Lkw	65	62	12	Lkw	65	60	13	Lkw	65	60	14	Lkw	65	60
---	-----	----	----	---	-----	----	----	---	-----	----	----	----	-----	----	----	----	-----	----	----	----	-----	----	----	----	-----	----	----	----	-----	----	----

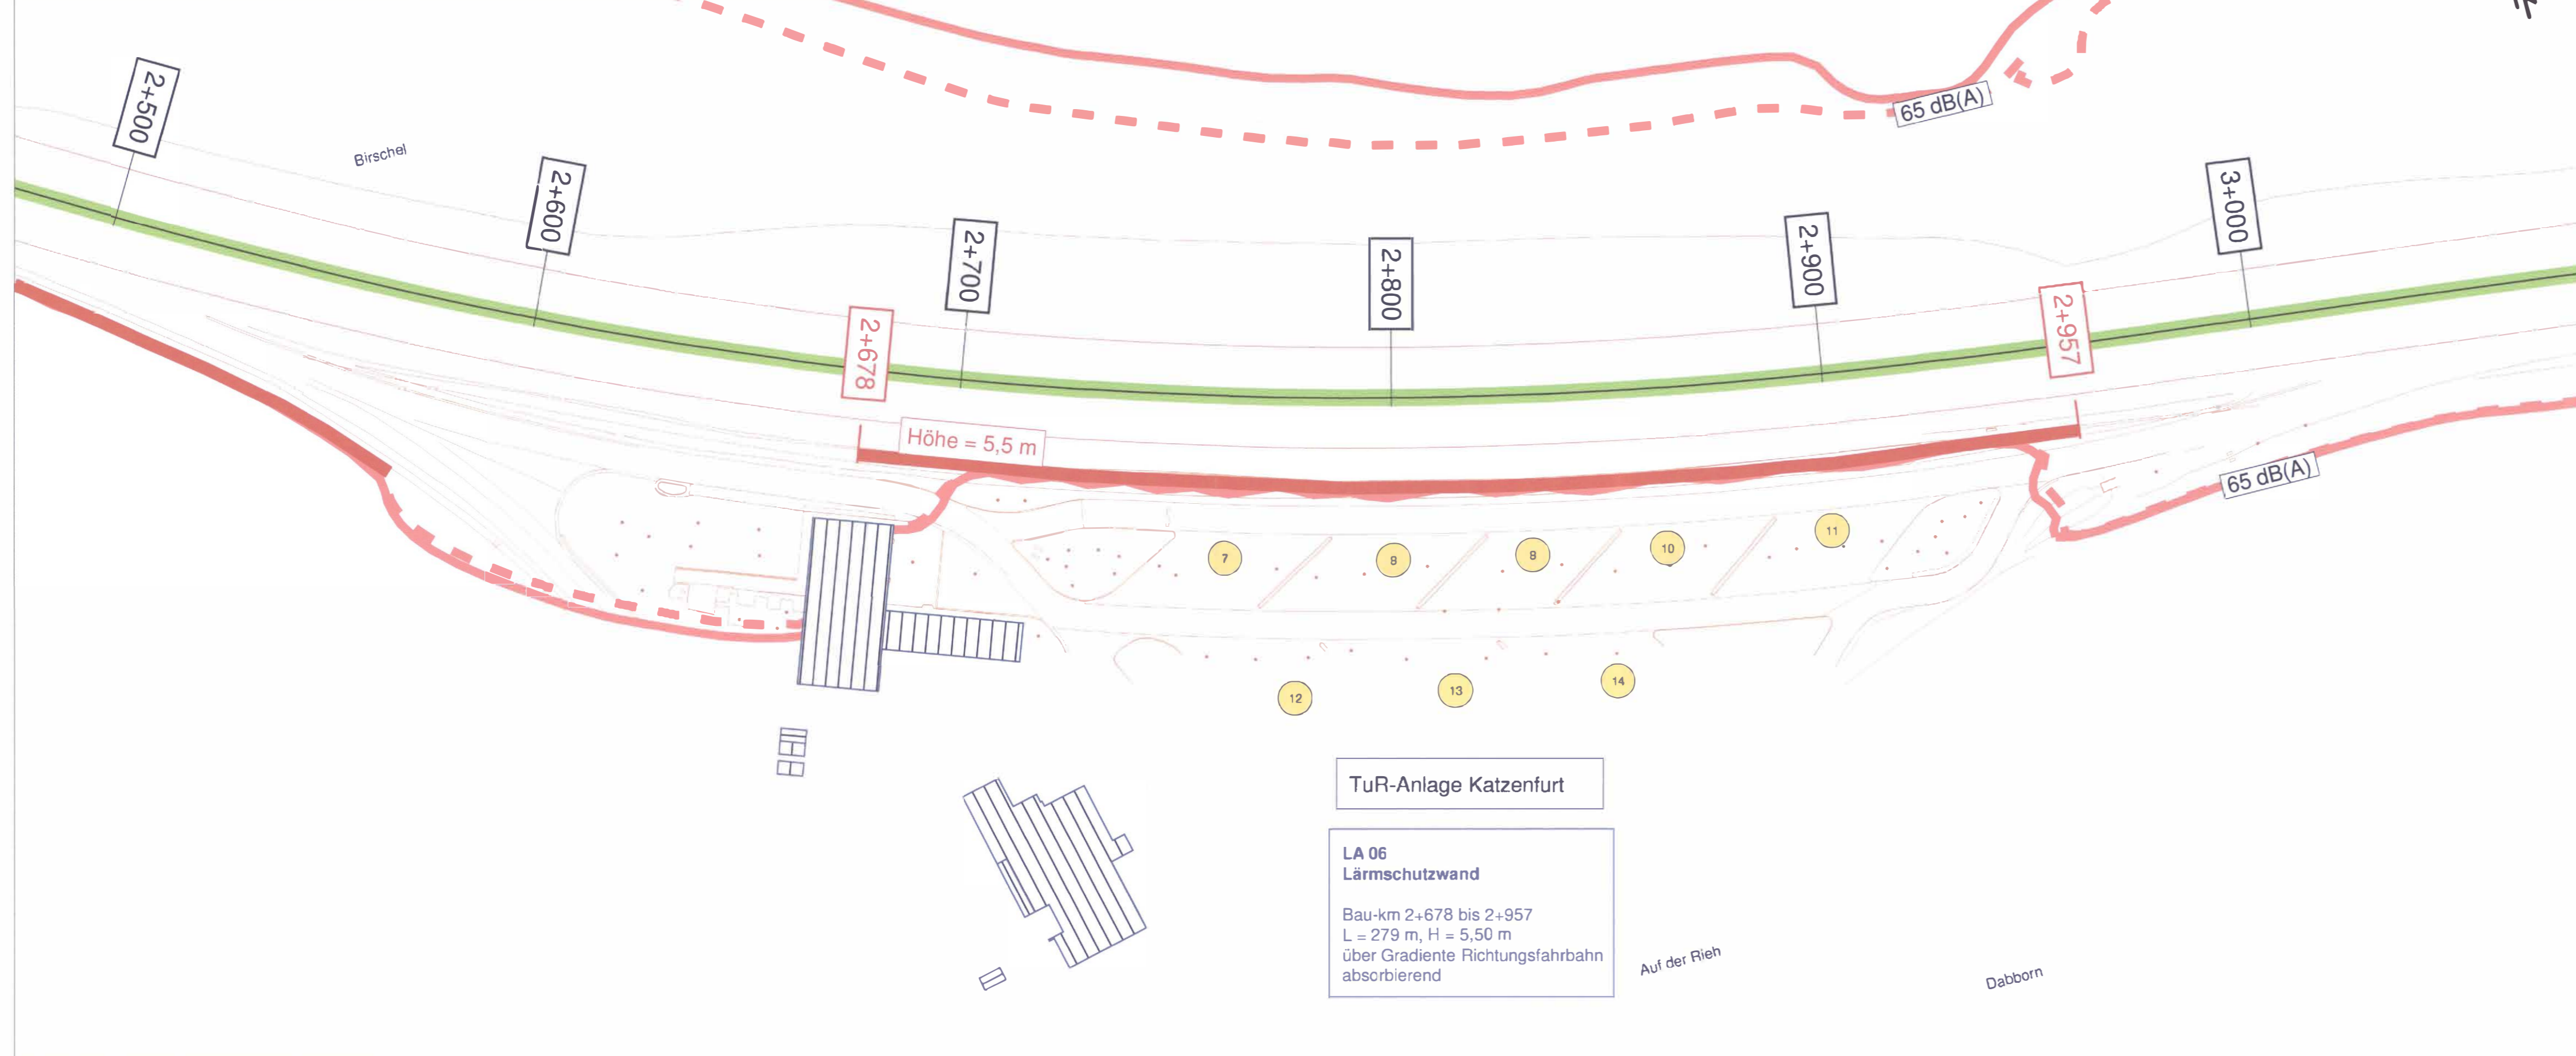

Zeichenerklärung

- Straßenachse
- Emissionslinie
- Oberfläche
- Mittelstreifen
- Brücke
- Bestandsdaten Vermessung
- geplante Schallschutzwand

Pegeltabellen

- 3 Objekt-Nr. (Immissionsort) ohne Grenzwertüberschreitung
- 4 Objekt-Nr. (Immissionsort) mit Grenzwertüberschreitung
- Pegeltabellen
- Nutzung: LKW-Stellplatz / Auslösewert 65 dB(A)

**Isophone in 3,0 m Höhe über Gelände
Nachtzeitraum (alt)**

- - - = 65dB(A) Isophone Nacht (Auslösewert)

**Isophone in 3,0 m Höhe über Gelände
Nachtzeitraum (neu)**

— = 65dB(A) Isophone Nacht (Auslösewert)

TuR-Anlage Katzenfurt

**LA 06
Lärmschutzwand**

Bau-km 2+678 bis 2+957
L = 279 m, H = 5,50 m
über Gradiente Richtungsfahrbahn
absorbierend

Auf der Riech

Dabborn

a	Aktualisierung Berechnungsergebnisse mit Verkehrsprognose 2030, Jan. 2018	23.02.2018	Olbrich
Nr.	Art der Änderung	Datum	Zeichen

Auftragnehmer/Planverfasser:

EIBS Entwurfs- und Ingenieurbüro
Straßenwesen GmbH
Bernhardstraße 92, 01187 Dresden, Tel. (0351) 46610
Dresden, den 17.03.2017

bearbeitet:	03/2017	Frei
gezeichnet:	03/2017	Frei
geprüft:	03/2017	Frei

Hessen Mobil
Straßen- und Verkehrsmanagement

HESSEN

bearbeitet:		Datum	Zeichen
gezeichnet:			
geprüft:	März 2017		G. Becker

FESTSTELLUNGSENTWURF

Straße: A 45	Unterlage / Blatt-Nr.: 7 / 5a
Beginn: zw. NK 5315 023 u. NK 5316 029, Strecken-km 151,112	Lageplan der Immissionsschutzmaßnahmen
Ende: zw. NK 5315 023 u. NK 5316 029, Strecken-km 153,703	Berechnungspunkte
Hessen ID: 20852	Maßstab: 1 : 1.000

**Ersatzneubau der Talbrücke Volkersbach
mit sechsstreifigem Ausbau**
1. Planänderung
von Betr.-km 151,112 bis Betr.-km 153,703
von Bau-km 0+960 bis Bau-km 3+550

Aufgestellt:
Dillenburg, den 06.03.2018
Hessen Mobil
- Dezernat A 45 -

[Signature]
Dezernent

Planfestgestellte Unterlage
Nr. 7.5a
zum
Planfeststellungsbeschluss
vom 30.08.2019 Gz. 061-k-04#2.192
Wiesbaden, den 09.10.2019

Hessisches Ministerium
für Wirtschaft, Energie, Verkehr
und Wohnen
Abt. VI
im Auftrag

Angestellte

