
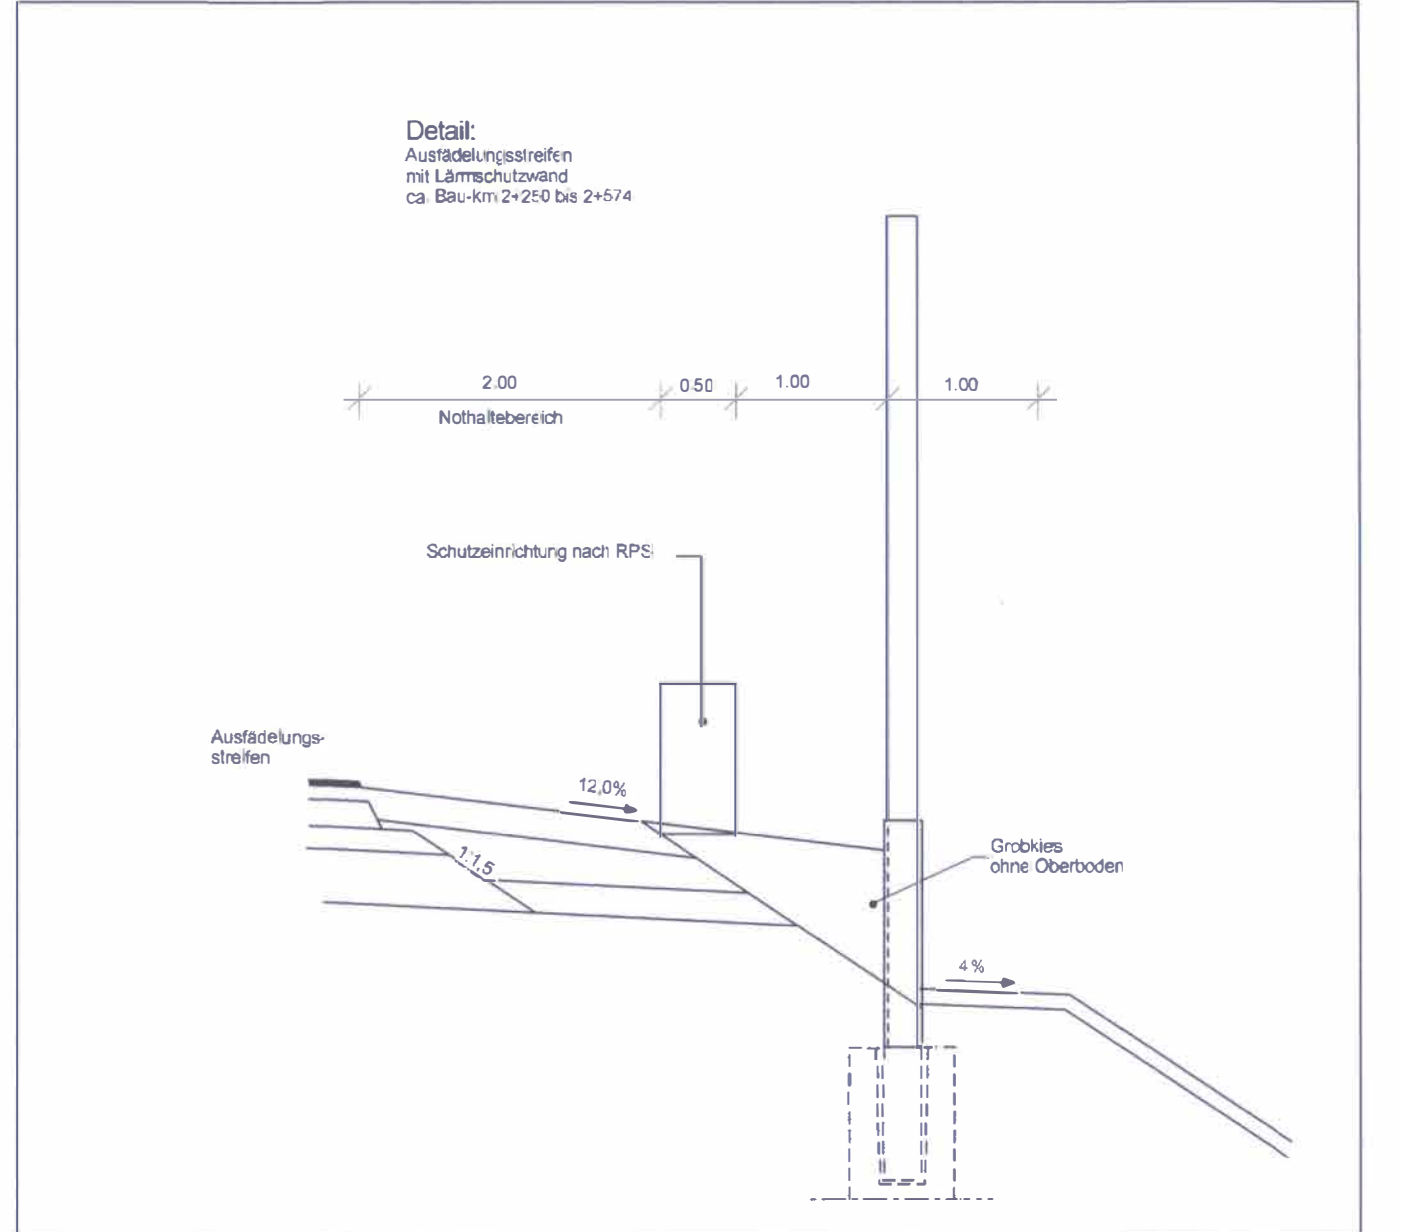


**Straßenquerschnitt A 45 (Vollausbau mit Lärmschutzwand)  
RQ 36**

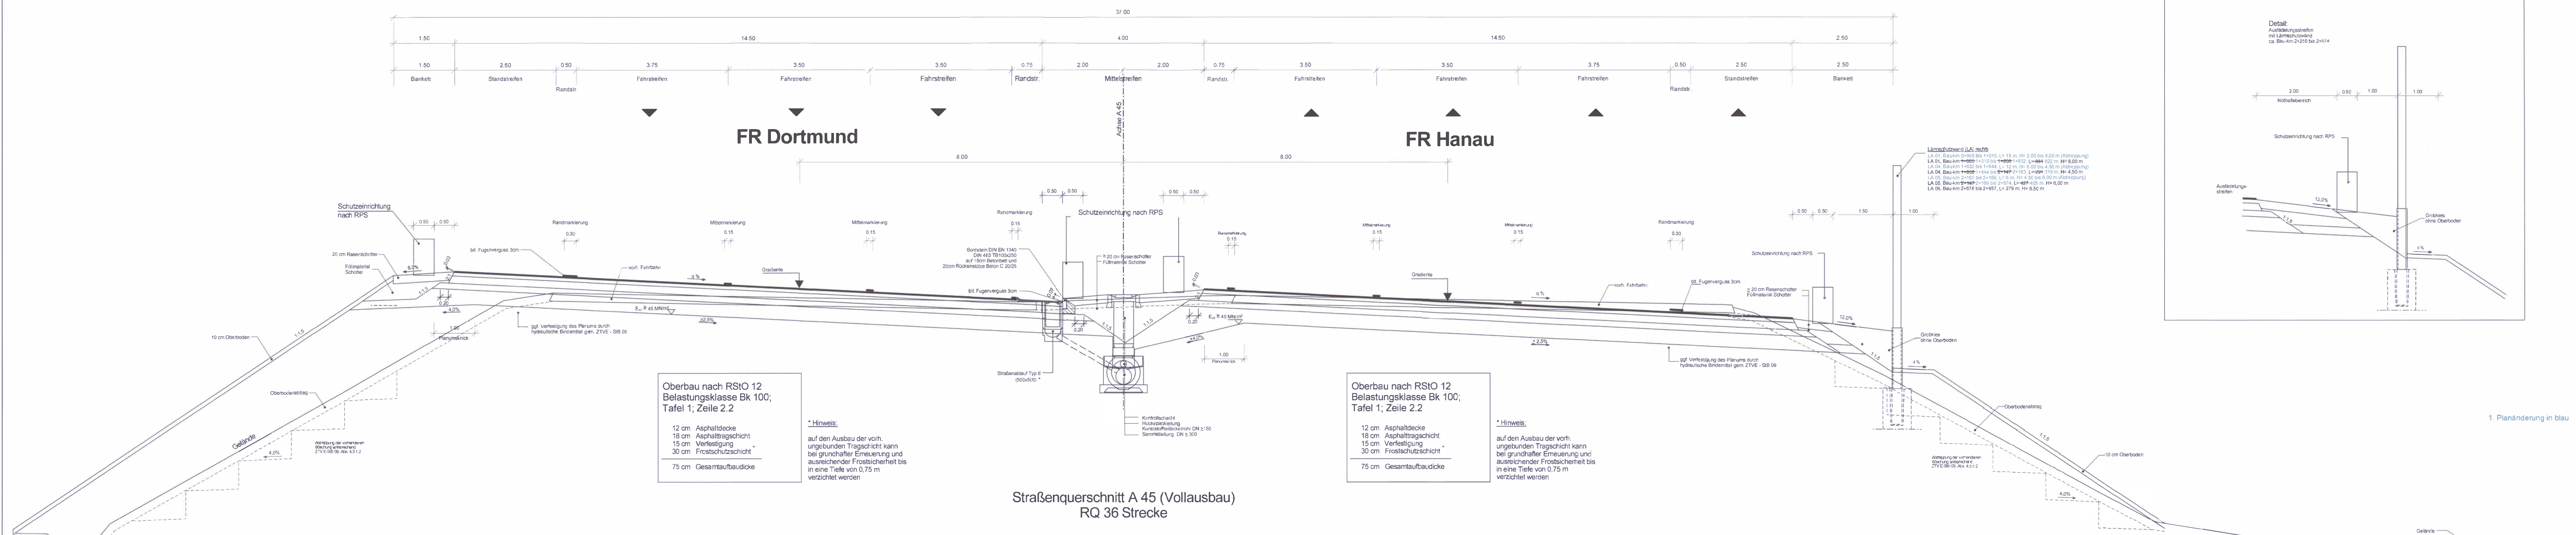

1. Planänderung in blau

ja	Anpassung Lärmschutzwand LA 01, LA 04 und LA 05	13.02.2018	V. Seibert
Nr.	Art der Änderung	Datum	Zeichen

**Auftraggeber/Planverfasser:** Ingenieurbüro **Seibert Plan GmbH**  
 Notarstraße 6, 57627 Hocherberg  
 Telefon 02622 / 94 99 93  
 Telefax 02622 / 94 91 75  
 E-mail: info@seibert-plan.de

**Datum:** März 2017  
**Zeichen:** V. Seibert  
 bearbeitet: März 2017  
 gezeichnet: März 2017  
 geprüft: März 2017  
 V. Seibert, Dipl.-Ing.

**Hessen Mobil**  
**Straßen- und Verkehrsmanagement HESSEN**

**Datum:** März 2017  
**Zeichen:** G. Becker  
 bearbeitet: März 2017  
 gezeichnet: März 2017  
 geprüft: März 2017

**FESTSTELLUNGSENTWURF**

**Straße: A 45**      **Unterlage / Blatt-Nr.: 14.2 / 1 a**  
**Straßenquerschnitt A 45**

Beginn: zw. NK 5315 023 u. NK 5316 029    Betr.-km 151,112  
 Ende: zw. NK 5315 023 u. NK 5316 029    Betr.-km 153,703  
 Hessen ID: 20852      Maßstab: 1:50

**Ersatzneubau der Talbrücke Volkersbach mit sechsstreifigem Ausbau**  
**1. Planänderung**  
 von Betr.-km 151,112 bis Betr.-km 153,703  
 von Bau-km 0+960 bis Bau-km 3+550

**Aufgestellt:** Dillenburg, den 06.03.2018  
 -Dezernat A 45-

**Planfeststellungsbeschluss**  
 vom 30.06.2019, Gz. 061/a-0442/192  
 Weisbaden, den 09.12.2019  
 Hessisches Ministerium für Wirtschaft, Energie, Verkehr und Wohnen  
 Art. 10  
 Im Auftrag  
 Angestellte