


Längsschnitt (Achse 362)  
Regenrückhaltebecken (RRB Nr.2)  
mit vorgeschaltetem Absetzbecken

Regenrückhaltebecken Nr.2  
mit vorgeschaltetem Absetzbecken  
Bemessung für 10-jährige Wiederholzeit:  
Volumen  $V_{10} = 388 \text{ m}^3$  Volumen  $V_{100} = 455 \text{ m}^3$   
 $Q_{10} = 40.000 \text{ l/s}$   
Dauerstau (Absetzbecken): 227,40 m N.N.  
Stauziel u. Nikoberlauf: 227,15 m N.N.

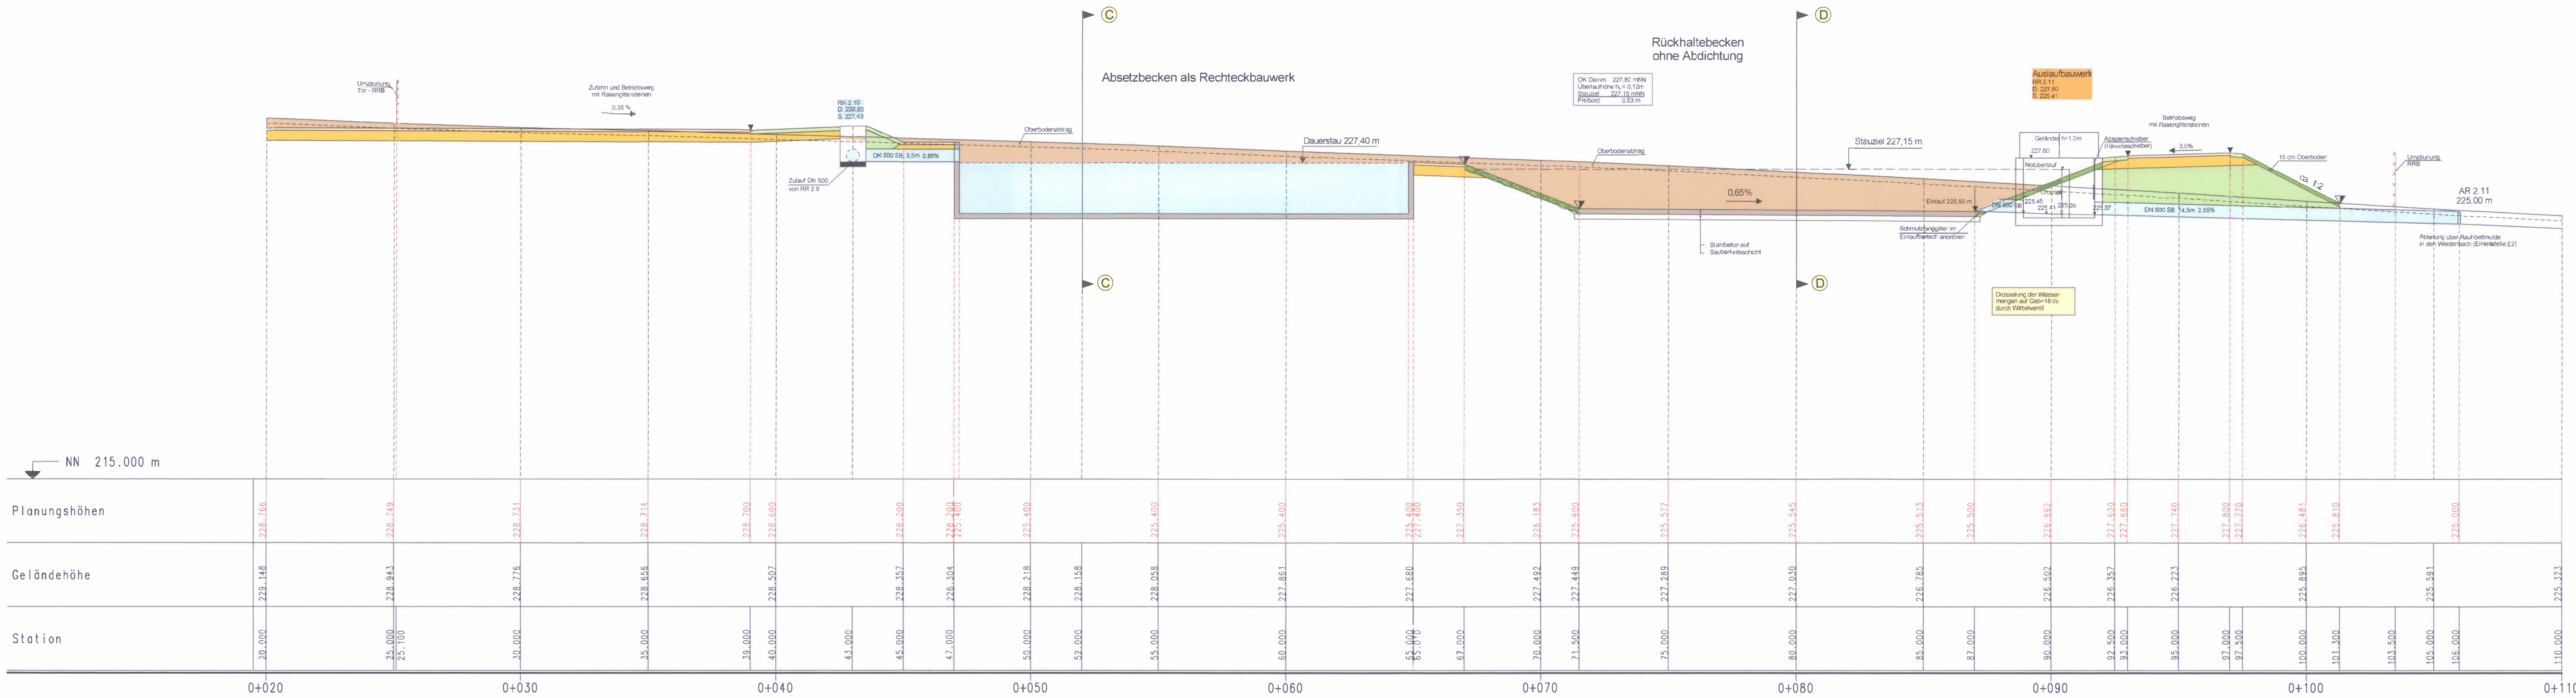

Zeichenerklärung

- Erdauftrag
- Erdabtrag



Nr.	Art der Änderung	Datum	Zeichen

Auftragnehmer/Planverfasser: **Ingenieur- und Umweltplanung Ingenieurbüro Seibert Plan GmbH**  
 Notarstraße 6, 57627 Hachenburg  
 Telefon 02652 / 94 699 93  
 Telefax 02652 / 94 81 74  
 E-Mail: info@seibertplan.de

Datum	Zeichen
bearbeitet: März 2017	V. Seibert
gezeichnet: März 2017	V. Seibert
geprüft: März 2017	V. Seibert, Dipi.-Ing

Hessen Mobil  
 Straßen- und Verkehrsmanagement **HESSEN**

Datum	Zeichen
bearbeitet:	
gezeichnet:	
geprüft: März 2017	G. Becker

**FESTSTELLUNGSENTWURF**

Straße: A 45  
 Unterlage / Blatt-Nr.: 18.2/2.1  
 RRB 2 - A 45  
 Längsschnitt  
 Maßstab: 1 : 1.00

Ersatzneubau der Talbrücke Volkersbach  
 mit sechsstreifigem Ausbau  
 von Betr.-km 151,112 bis Betr.-km 153,703  
 von Bau-km 0+960 bis Bau-km 3+550

Aufgestellt: **10. Aug. 2017**  
 Dillenburg, den  
 Hessen Mobil  
 -Dezernat A 45-

Planfestgestellte Unterlage  
 Nr.: 18.2.2.1  
 zum  
**Planfeststellungsbeschluss**  
 vom 30.08.2019, Gz. 061-4-04#2.192  
 Wiesbaden, den 05.10.2019  
 Hessisches Ministerium  
 für Wirtschaft, Energie, Verkehr  
 und Wohnen  
 Abt. VI  
 Im Auftrag  
 Angestellte