


Längsschnitt (Achse 375)
Regenrückhaltebecken (RRB Nr.3)

Rückhaltebecken
ohne Abdichtung


Regenrückhaltebecken Nr. 3
mit vorgeschaltetem Absetzbecken
Bemessung für 10-jährige Wiederkehrzeit
Volumen $v_{10} = 1.381 \text{ m}^3$ Volumen $v_{90} = 1.498 \text{ m}^3$
 $Q_{90} = 90,00 \text{ l/s}$
Dauerstau (Absetzbecken): 223,95 m N.N.
Stauziel u. Notüberlauf: 225,00 m N.N.

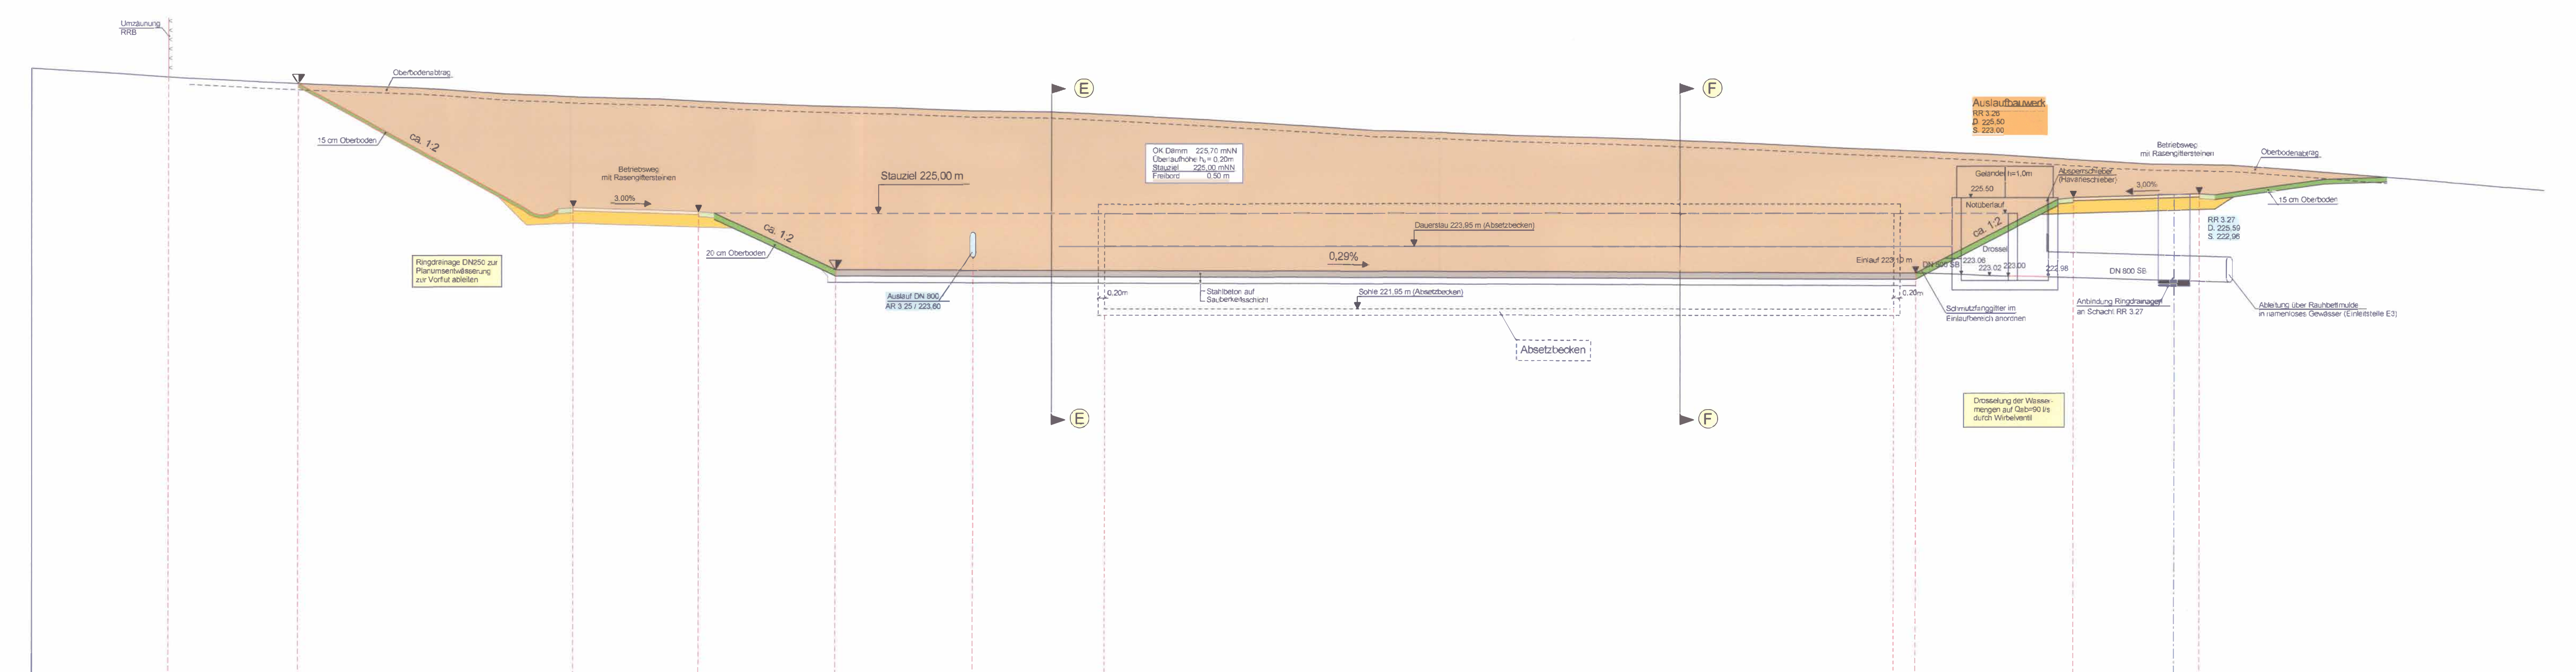

Planungshöhen	229.170	228.297	226.974	225.552	225.140	225.140	225.170	225.050	225.000	224.649	223.451	223.200	223.194	223.187	223.180	221.950	223.173	223.165	223.158	223.151	227.852	223.144	223.136	223.129	223.122	223.115	223.107	221.950	223.100	224.391	225.450	225.500	225.670	225.590	225.654	226.009	226.080	226.150											
Geländehöhe	229.606	229.457	229.282	229.160	229.061	228.971	228.791	228.689	228.658	228.506	228.413	228.356	228.318	228.261	228.231	228.113	227.982	227.817	227.651	227.652	227.561	227.459	227.313	227.312	227.224	227.092	226.981	226.871	226.720	226.570	226.250	226.537	226.352	226.080	226.149	225.933	225.718												
Station	0+000	2+500	4+350	5+000	7+500	8+500	10+000	12+500	13+000	15+750	16+750	17+250	20+000	21+250	21+750	22+500	25+000	25+600	27+500	30+000	32+500	34+200	35+000	37+500	40+000	42+500	42+757	45+000	47+500	50+000	52+500	55+000	57+500	59+300	60+000	62+500	64+550	65+000	65+050	67+500	68+250	69+050	69+550	70+000	72+500	73+000	75+000	77+500	80+000

Zeichenerklärung

- Erdauftrag
- Erdabtrag

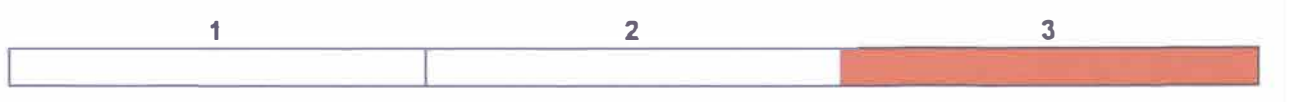

Nr.	Art der Änderung	Datum	Zeichen

Auftraggeber/Planverfasser: **Ingenieurbüro Seibert Plan GmbH**
 Büro für Ingenieur- und Umweltplanung
 Notarstraße 6, 57627 Hachenburg
 Telefon 02662 / 94 689 93
 Telefax 02662 / 94 81 75
 E-mail info@seibert-plan.de

Datum: März 2017
 Zeichen: V. Seibert
 gezeichnet: März 2017
 geprüft: März 2017
 V. Seibert, Dipl.-Ing.

Hessen Mobil
 Straßen- und Verkehrsmanagement

HESSEN

Datum: März 2017
 Zeichen: G. Becker
 bearbeitet:
 gezeichnet:
 geprüft: März 2017

FESTSTELLUNGSENTWURF

Straße: A 45
 Unterlage / Blatt-Nr.: 18.2 / 3.1
 RRB 3 - A 45
 Längsschnitt
 Maßstab: 1 : 1.00

Ersatzneubau der Talbrücke Volkersbach
 mit sechsstreifigem Ausbau
 von Betr.-km 151,112 bis Betr.-km 153,703
 von Bau-km 0+960 bis Bau-km 3+550

Aufgestellt:
 Dillenburger
 Hessen Mobil
 -Dezernat A 45-

10. Aug. 2017

Planfestgestellte Unterlage
 Nr. 18.2.3.1
 zum
Planfeststellungsbeschluss
 vom 30.08.2019 - St. 091-k-0462.192
 Wesbaden, den 09.10.2019
 Hessisches Ministerium
 für Wirtschaft, Energie, Verkehr
 und Wohnen
 Akt. VI
 im Auftrag
 Angestellte

13.04.2017