


Schnitt E-E
Regenrückhaltebecken ohne Abdichtung

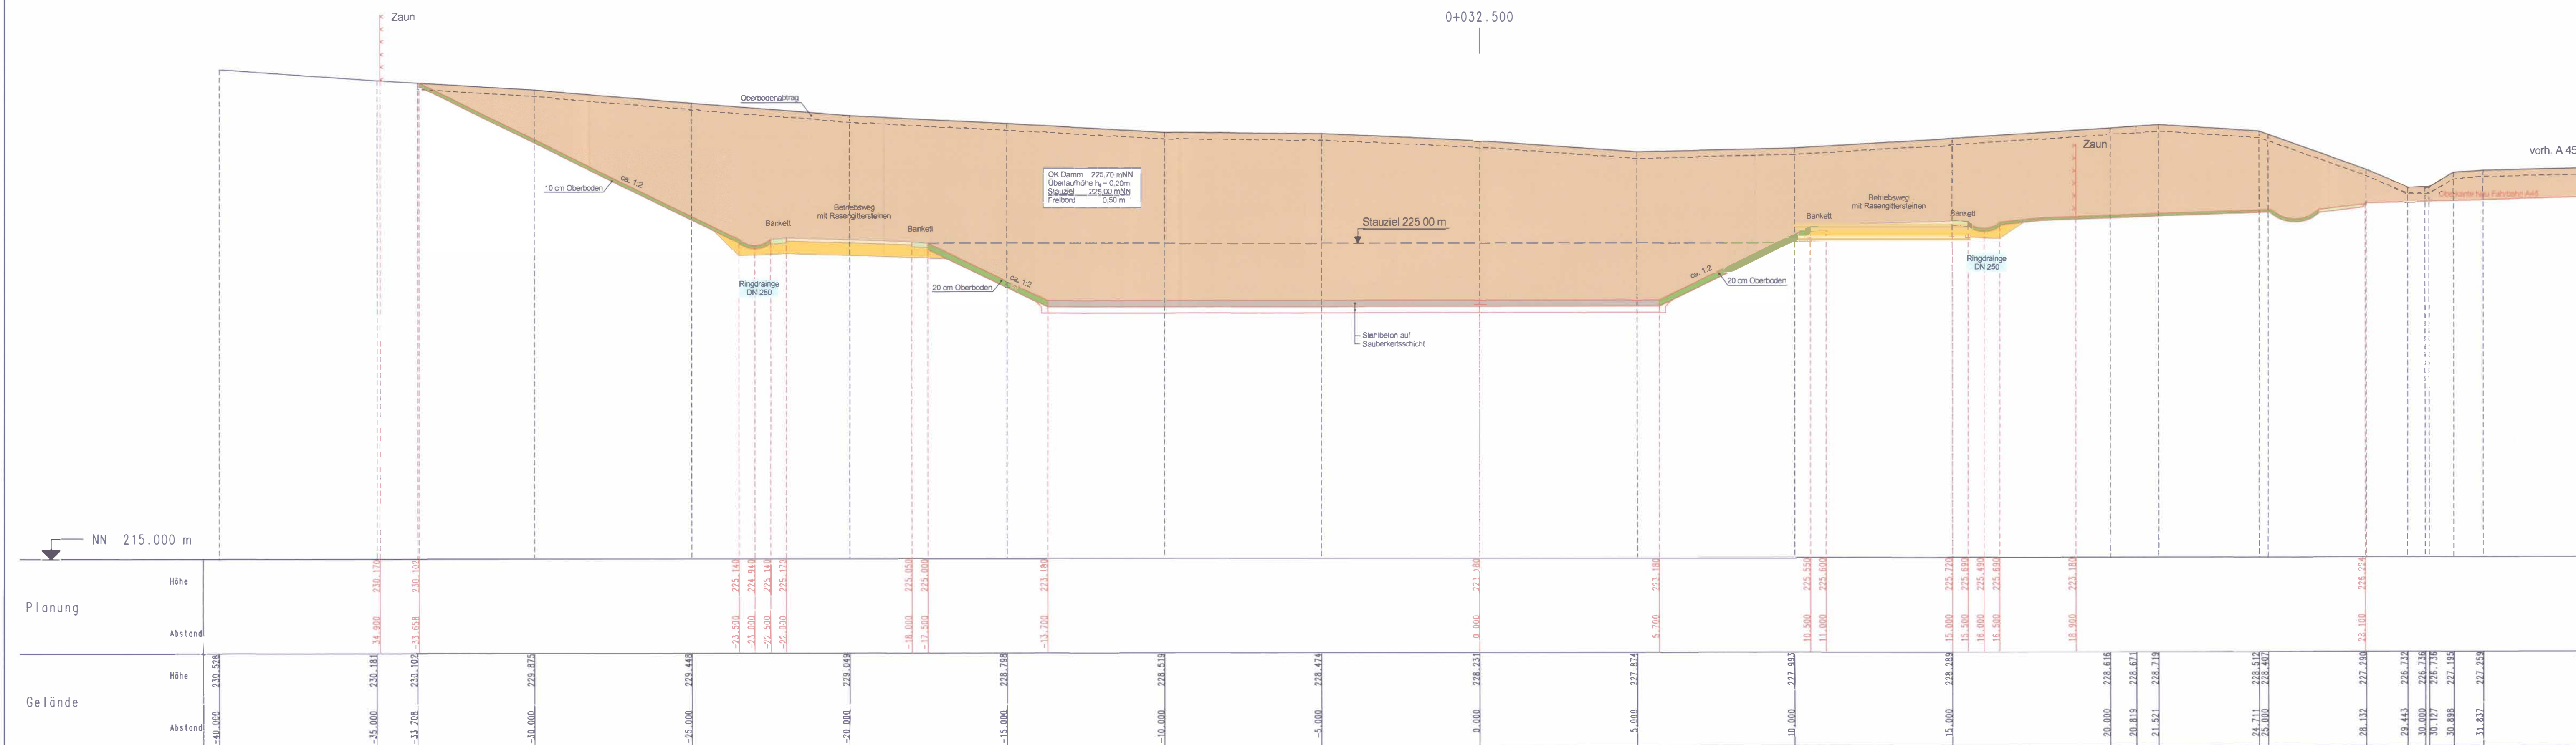


Zeichenerklärung

- Erdauftrag
- Erdabtrag



Schnitt F-F
Regenrückhaltebecken ohne Abdichtung

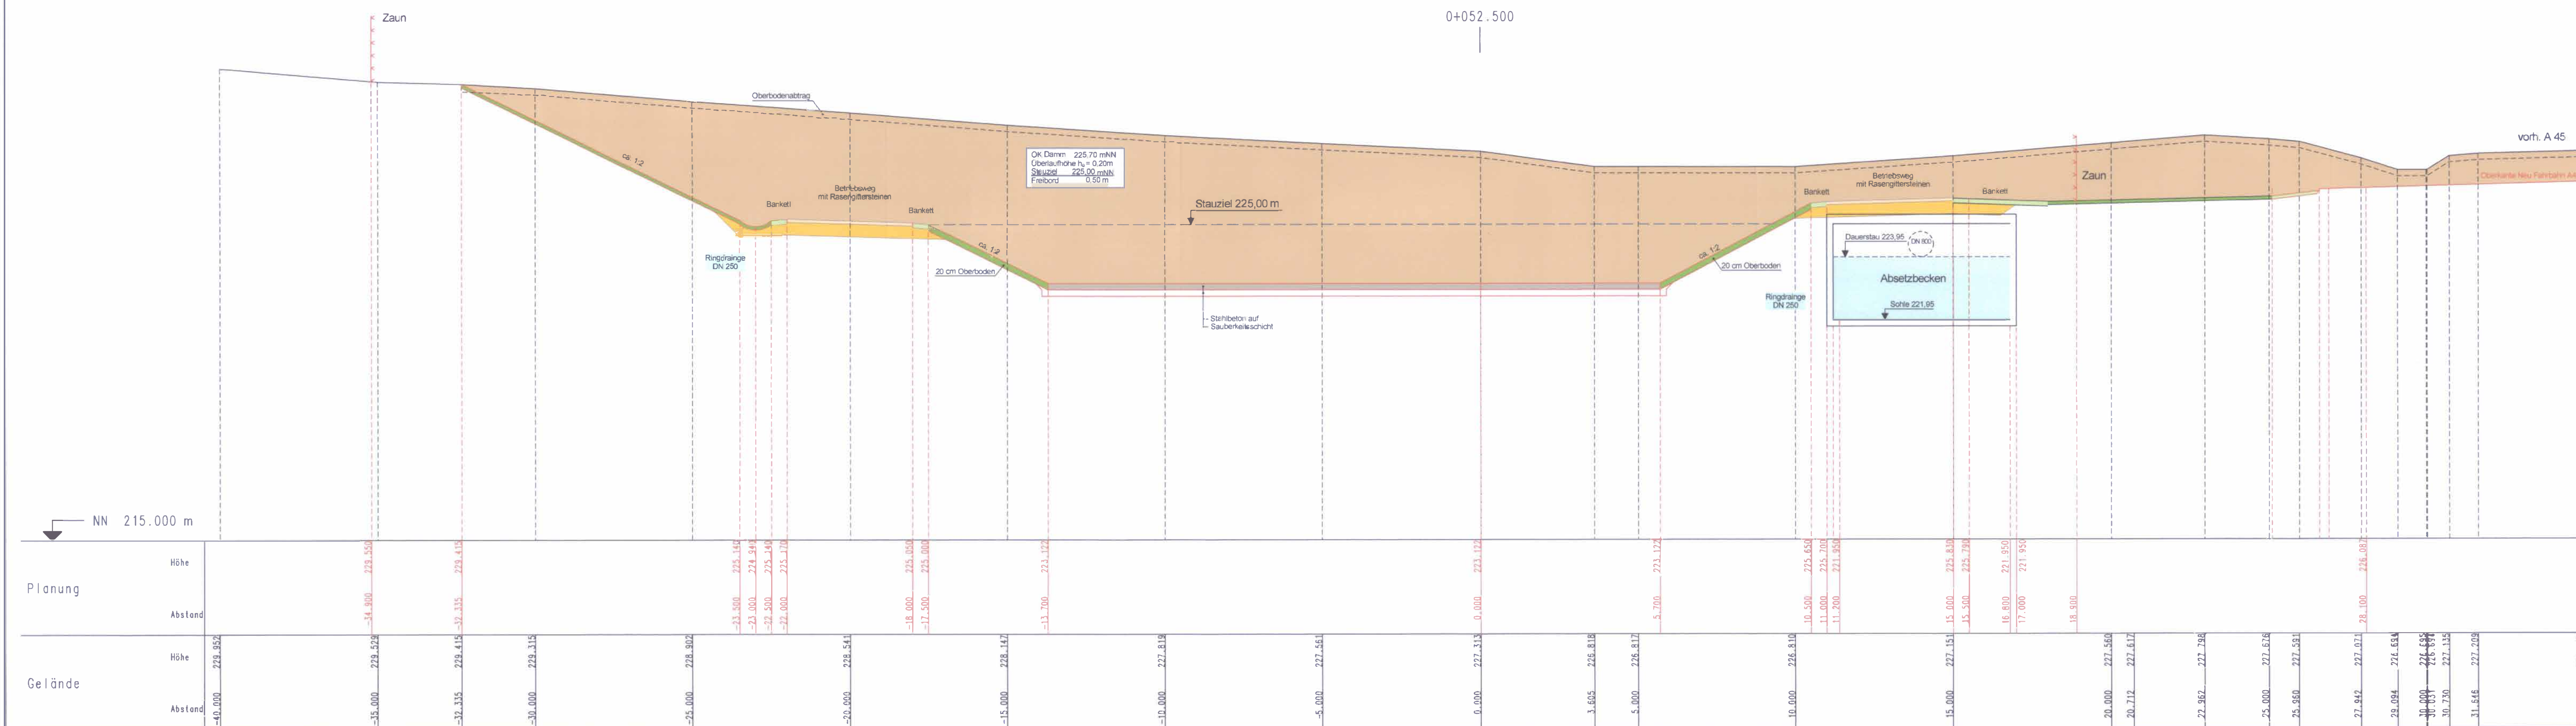

Regenrückhaltebecken Nr. 3
mit vorgeschaltetem Absetzbecken
Bemessung für 10-jähriges Wiederkehrzeit
Volumen₁₀ = 1.201 m³ Volumen₁₀₀ = 1.494 m³
Dauerdauer (Absetzbecken) = 223,95 m N.N.
Stauziel u. Witterberstufung: 225,00 m N.N.

Nr.	Art der Änderung	Datum	Zeichen

Auftraggeber/Planverfasser: **Ingenieurbüro Seibert Plan GmbH**
Büro für Ingenieur und Umwelplanung
Notarstrasse 6, 57627 Hachenburg
Telefon: 02662 / 94 88 93
Telefax: 02662 / 94 81 75
E-Mail: info@seibert-plan.de

Datum: März 2017
Zeichen: V. Seibert
bearbeitet: März 2017
gezeichnet: März 2017
geprüft: März 2017
V. Seibert, Dipl.-Ing.

Hessen Mobil
Straßen- und Verkehrsmanagement HESSEN

Datum: März 2017
Zeichen: G. Becker
bearbeitet:
gezeichnet: März 2017
geprüft: März 2017

FESTSTELLUNGSENTWURF

Straße: A 45
Beginn: zw. NK 5315 023 u. NK 5316 029
Ende: zw. NK 5315 023 u. NK 5316 029
Hessen ID: 20852

Unterlage / Blatt-Nr.: 182 / 32
RRB 3 - A 45
Querschnitt E-E und F-F
Maßstab: 1 : 100

Ersatzneubau der Talbrücke Volkersbach
mit sechsstreifigem Ausbau
von Betr.-km 151,112 bis Betr.-km 153,703
von Bau-km 0+960 bis Bau-km 3+550

Aufgestellt: Dillenburg, den 1. Dez. 2017
Hessen Mobil - Dezernat A 45-

1.0. Aug. 2017

Plantestgestellte Unterlage Nr. 18.2.3.2
Zum Planfeststellungsbeschluss vom 30.08.2019, Gz. 0514-0442/192 Wiesbaden, den 09.10.2019
Hessisches Ministerium für Wirtschaft, Energie, Verkehr und Wohnen
Abr. VI
im Auftrag
Plantestgestellte