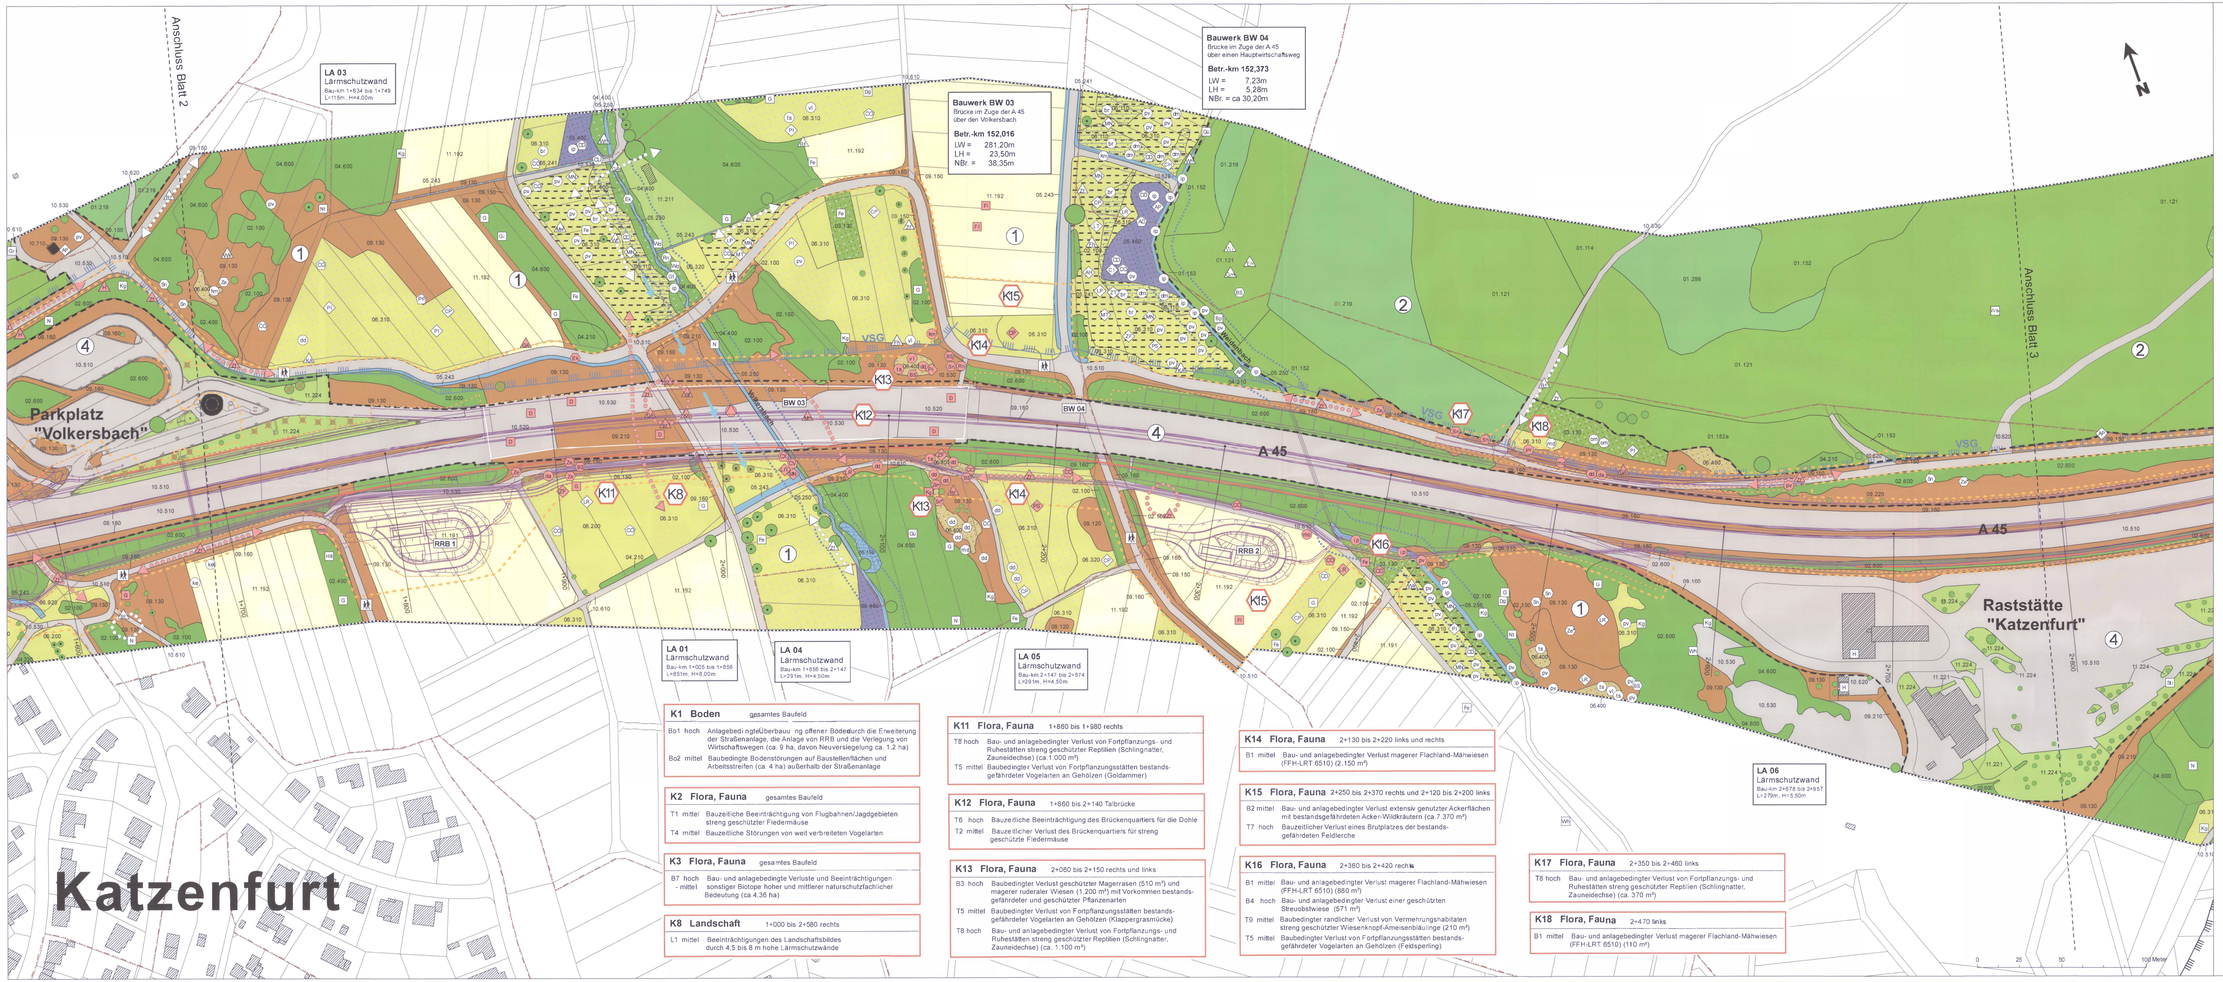

K1 Boden gesamtes Baufeld

Bo1 hoch Anlagebedingte Überbauung offener Böden durch die Erweiterung der Straßenanlage, die Anlage von RRB und die Verlegung von Wirtschaftswegen (ca. 9 ha, davon Neuversiegelung ca. 1,2 ha)

Bo2 mittel Baubedingte Bodenstörungen auf Baustellenflächen und Arbeitsstreifen (ca. 4 ha) außerhalb der Straßenanlage

K2 Flora, Fauna gesamtes Baufeld

T1 mittel Bauzeitliche Beeinträchtigung von Flugbahnen/Jagdgebieten streng geschützter Fledermäuse

T4 mittel Bauzeitliche Störungen von weit verbreiteten Vogelarten

K3 Flora, Fauna gesamtes Baufeld

B7 hoch - mittel Bau- und anlagebedingte Verluste und Beeinträchtigungen sonstiger Biotope hoher und mittlerer naturschutzfachlicher Bedeutung (ca 4,36 ha)

K8 Landschaft 1+000 bis 2+580 rechts

L1 mittel Beeinträchtigungen des Landschaftsbildes durch 4,5 bis 8 m hohe Lärmschutzwände

K11 Flora, Fauna 1+860 bis 1+980 rechts

T8 hoch Bau- und anlagebedingter Verlust von Fortpflanzungs- und Ruhestätten streng geschützter Reptilien (Schlingnatter, Zauneidechse) (ca 1.000 m²)

T5 mittel Baubedingter Verlust von Fortpflanzungsstätten bestandsgefährdeter Vogelarten an Gehölzen (Goldammer)

K12 Flora, Fauna 1+860 bis 2+140 Talbrücke

T6 hoch Bauzeitliche Beeinträchtigung des Brückenquartiers für die Dohle

T2 mittel Bauzeitlicher Verlust des Brückenquartiers für streng geschützte Fledermäuse

K13 Flora, Fauna 2+060 bis 2+150 rechts und links

B3 hoch Baubedingter Verlust geschützter Magerrasen (510 m²) und magerer ruderaler Wiesen (1.200 m²) mit Vorkommen bestandsgefährdeter und geschützter Pflanzenarten

T5 mittel Baubedingter Verlust von Fortpflanzungsstätten bestandsgefährdeter Vogelarten an Gehölzen (Klappergrasmücke)

T8 hoch Bau- und anlagebedingter Verlust von Fortpflanzungs- und Ruhestätten streng geschützter Reptilien (Schlingnatter, Zauneidechse) (ca. 1.100 m²)

K14 Flora, Fauna 2+130 bis 2+220 links und rechts

B1 mittel Bau- und anlagebedingter Verlust magerer Flachland-Mähwiesen (FFH-LRT 6510) (2.150 m²)

K15 Flora, Fauna 2+250 bis 2+370 rechts und 2+120 bis 2+200 links

B2 mittel Bau- und anlagebedingter Verlust extensiv genutzter Ackerflächen mit bestandsgefährdeten Acker-Wildkräutern (ca 7.370 m²)

T7 hoch Bauzeitlicher Verlust eines Brutplatzes der bestandsgefährdeten Feldlerche

K16 Flora, Fauna 2+360 bis 2+420 rechts

B1 mittel Bau- und anlagebedingter Verlust magerer Flachland-Mähwiesen (FFH-LRT 6510) (880 m²)

B4 hoch Bau- und anlagebedingter Verlust einer geschützten Streuobstwiese (571 m²)

T9 mittel Baubedingter randlicher Verlust von Vermehrungshabitaten streng geschützter Wiesenknopf-Ameisenbläulinge (210 m²)

T5 mittel Baubedingter Verlust von Fortpflanzungsstätten bestandsgefährdeter Vogelarten an Gehölzen (Feldsperling)

K17 Flora, Fauna 2+350 bis 2+460 links

T8 hoch Bau- und anlagebedingter Verlust von Fortpflanzungs- und Ruhestätten streng geschützter Reptilien (Schlingnatter, Zauneidechse) (ca. 370 m²)

K18 Flora, Fauna 2+470 links

B1 mittel Bau- und anlagebedingter Verlust magerer Flachland-Mähwiesen (FFH-LRT 6510) (110 m²)

Nr.	Art der Änderung	Datum	Zeichen

Ökologisches Büro für Landschaftsplanung und Landschaftspflege Dr. Bernd Neuwirth Bettina Schulz Hanna-Lindemann-Straße 1 35396 Wettenberg-Launsbach Tel. 06401-1513

	Datum	Zeichen
bearbeitet	Juli - Aug 2016	No / Sch
gezeichnet	Juli - Aug 2016	Sch
geprüft	Juli - Aug 2016	No

Hessen Mobil
Straßen- und Verkehrsmanagement

	Datum	Zeichen
bearbeitet		
gezeichnet		
geprüft		

FESTSTELLUNGSENTWURF

Straße: A 45
Beginn: ow. NK 5315 023 und NK 5316 029, Streckenkm 151,112
Ende: ow. NK 5315 023 und NK 5316 029, Streckenkm 153,703
Hessen-ID: **20852**

Unterlage / Blatt-Nr.: **19.2 /2**
LBP
Bestands- und Konfliktplan
Maßstab 1 : 1.000

A 45 - Ersatzneubau der Talbrücke-Volkersbach mit sechsstreifigem Ausbau

Aufgestellt:
Dillenburg, den 18. Aug. 2017
Hessen Mobil
- Dezernat A 45 -
i. A.
Dapperfuhrt

Nachrichtlich planfestgestellte Unterlage Nr. 19.2.2
vom
Planfeststellungsbeschluss
vom 10.08.2018 - IG 28/04-0442/169
Wiesbaden, den 09.10.2018
Hessisches Ministerium für Wirtschaft, Energie, Verkehr und Wohnen
Abt. VI
Im Auftrag
Angestellte

Stand Datum: 14.07.2017