

Höhenplan - B 252 neu M. 1: 1.000/100

Stat. 0+000,00 bis 0+940,00

H = 5000,000 m
T = 26,579 m
f = 0,071 m
km = 0+166,500
h TS = 314,090 m

H = 6500,000 m
T = 32,933 m
f = 0,083 m
km = 0+175,000
h TS = 314,250 m

H = 10000,000 m
T = 56,687 m
f = 0,161 m
km = 0+300,000
h TS = 316,600 m

Bauwerk Nr. 1
UF der K 25 neu
Bau-km 0+650,70+17,83

Bauwerk Nr. 1
UF der K 25 neu
Bau-km 0+650,70+17,84

Bauwerk Nr. 3
Kühbachbrücke
Bau-km 0+719,52

Bauwerk Nr. 3
Kühbachbrücke
Bau-km 0+722,96

Bauwerk Nr. 4
Kühbachbrücke
Bau-km 0+896,51


Bauwerk Nr. 4
Kühbachbrücke
Bau-km 0+896,51

H = 6000,000 m
T = 106,397 m
f = 0,943 m
km = 0+910,000
h TS = 324,500 m


H = 13500,000 m
T = 82,172 m
f = 0,250 m
km = 0+635,000
h TS = 319,100 m

Zeichenerklärung

Tangentenschnittpunkt mit Angabe der Straßensteigung und Abstand zum nächsten Neigungsbruchpunkt
 H = Ausrundungshalbmesser
 T = Tangentienlänge
 f = Bogensenk
 Gradientenbruchpunkt
 Gradientenstufenpunkt
 Ausrundungsbeginn und -ende
 Ausrundungsbeginn und -ende Wanne

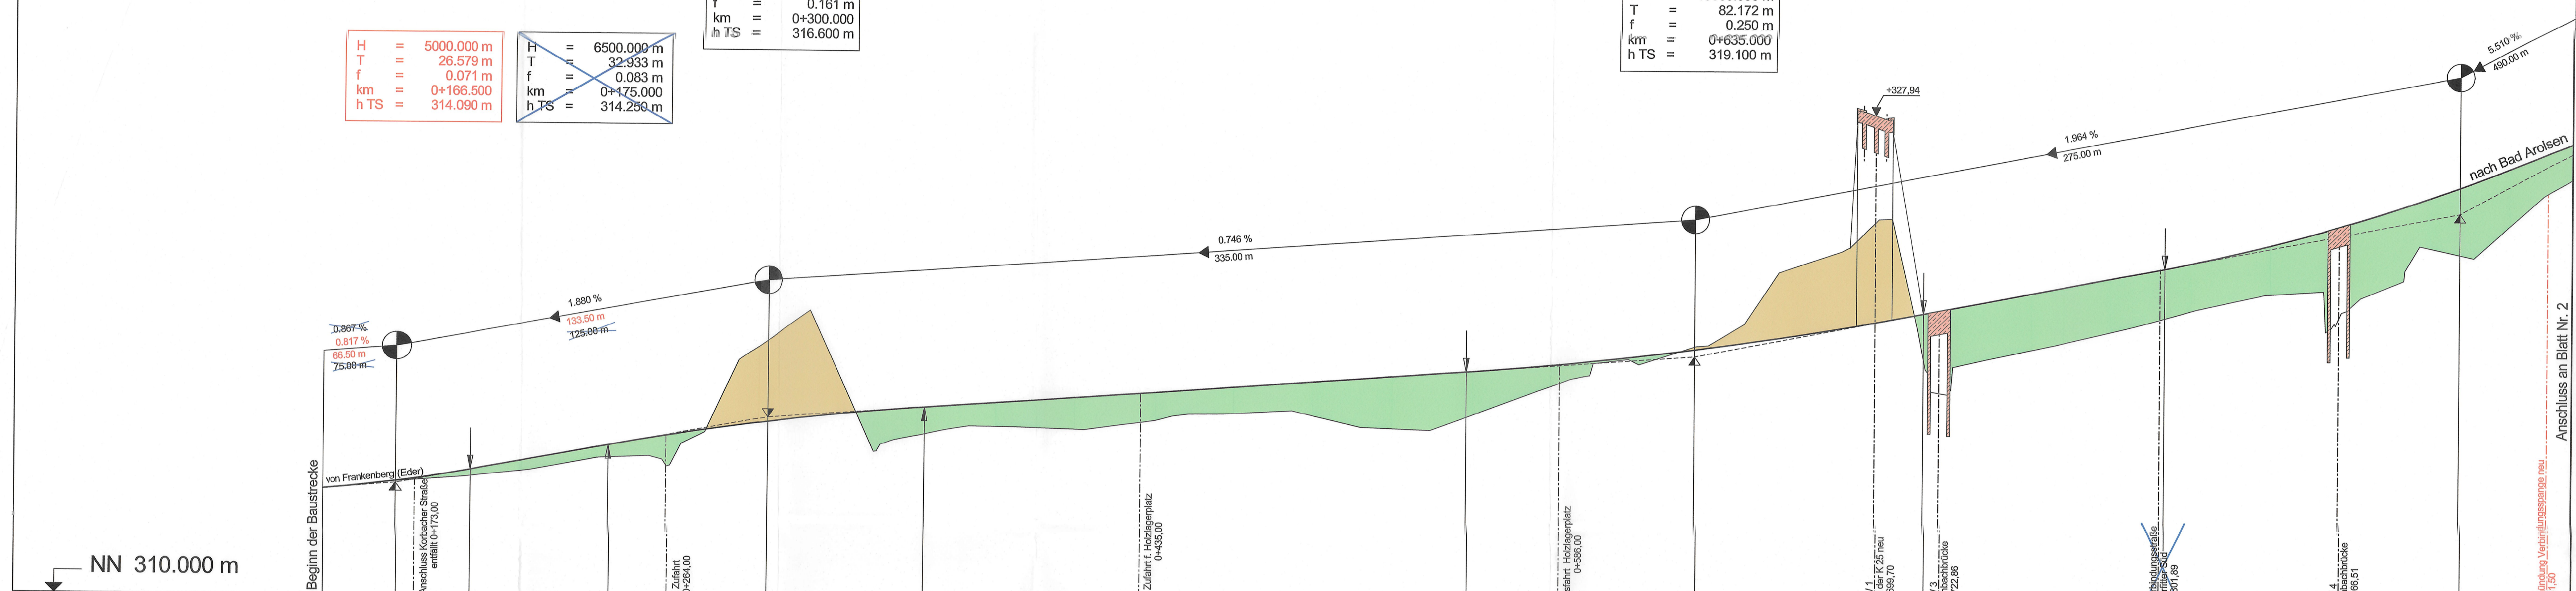


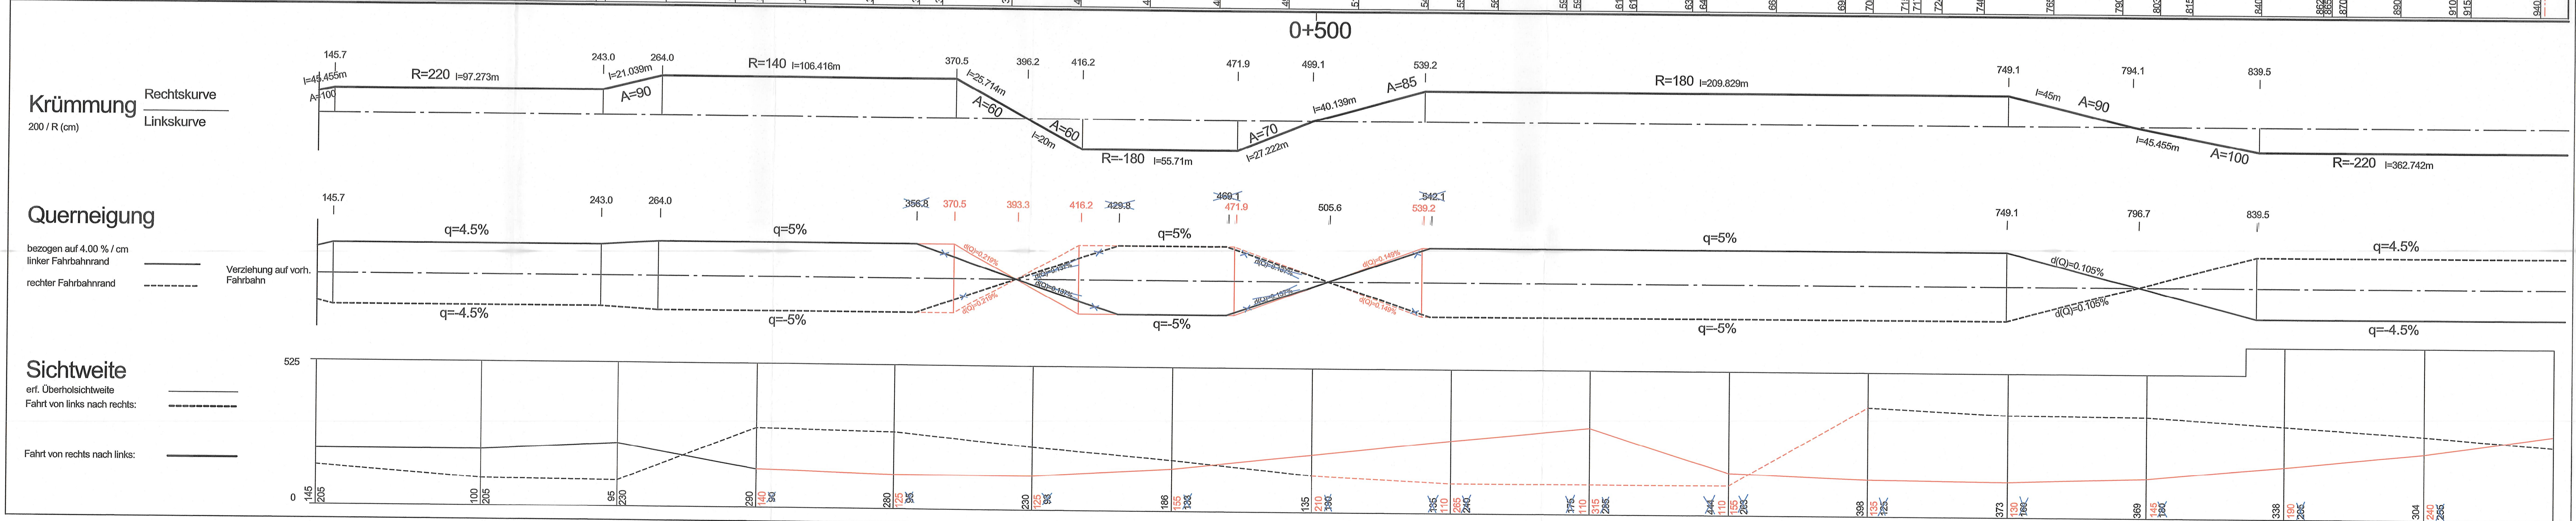

Nr.	Art der Änderung:	Datum:	Zeichen:
4	TS-Punkt an Stat 0+166,50 geändert	12/2018	PL10.01Bo
3	Querneigungsbau / Sichtweitenbau angepasst	12/2018	PL10.01Bo
2	Änderung BW 1, BW 3, BW 4	12/2018	PL10.01Bo
1	Verlegung der Verbindungsspanne Dorffiter-Süd	12/2018	PL10.01Bo

Datum	Zeichen
bearbeitet: 02/2019	PL10.01K
gezeichnet: 02/2019	PL10.01WB
geprüft: 02/2019	PL10.04

PLANFESTSTELLUNG

Straße: **B 252**

Beginn: zw. NK 4719 050 u. NK 4719 044 km 0,222
Ende: zw. NK 4719 055 u. NK 4719 054 km 0,205

Hessen ID: 03164-50

Unterlage / Blatt-Nr.: 6 (alt8) / 1 a
Deckblatt Nr. **1** zum Höhenplan
Maßstab: 1: 1.000 / 100

Ostumgehung Vöhl - Dorffiter Südschluss

5. Planänderung

Aufgestellt: Bad Arolsen, den 12.09.2019
Hessen Mobil
Dezernat Planung Nordhessen / BAB Nord-

Unterlage zum **Planfeststellungsbeschluss** vom 24.06.2021
Az. VII 2/1 13-201-14-0842.080 e
Wiesbaden, den 24.06.2021
Hessisches Ministerium für Wirtschaft, Energie, Verkehr und Wohnen
Abt. VI
im Auftrag
Angestellte

gez. I.A. Struff
Dezernat Planung