
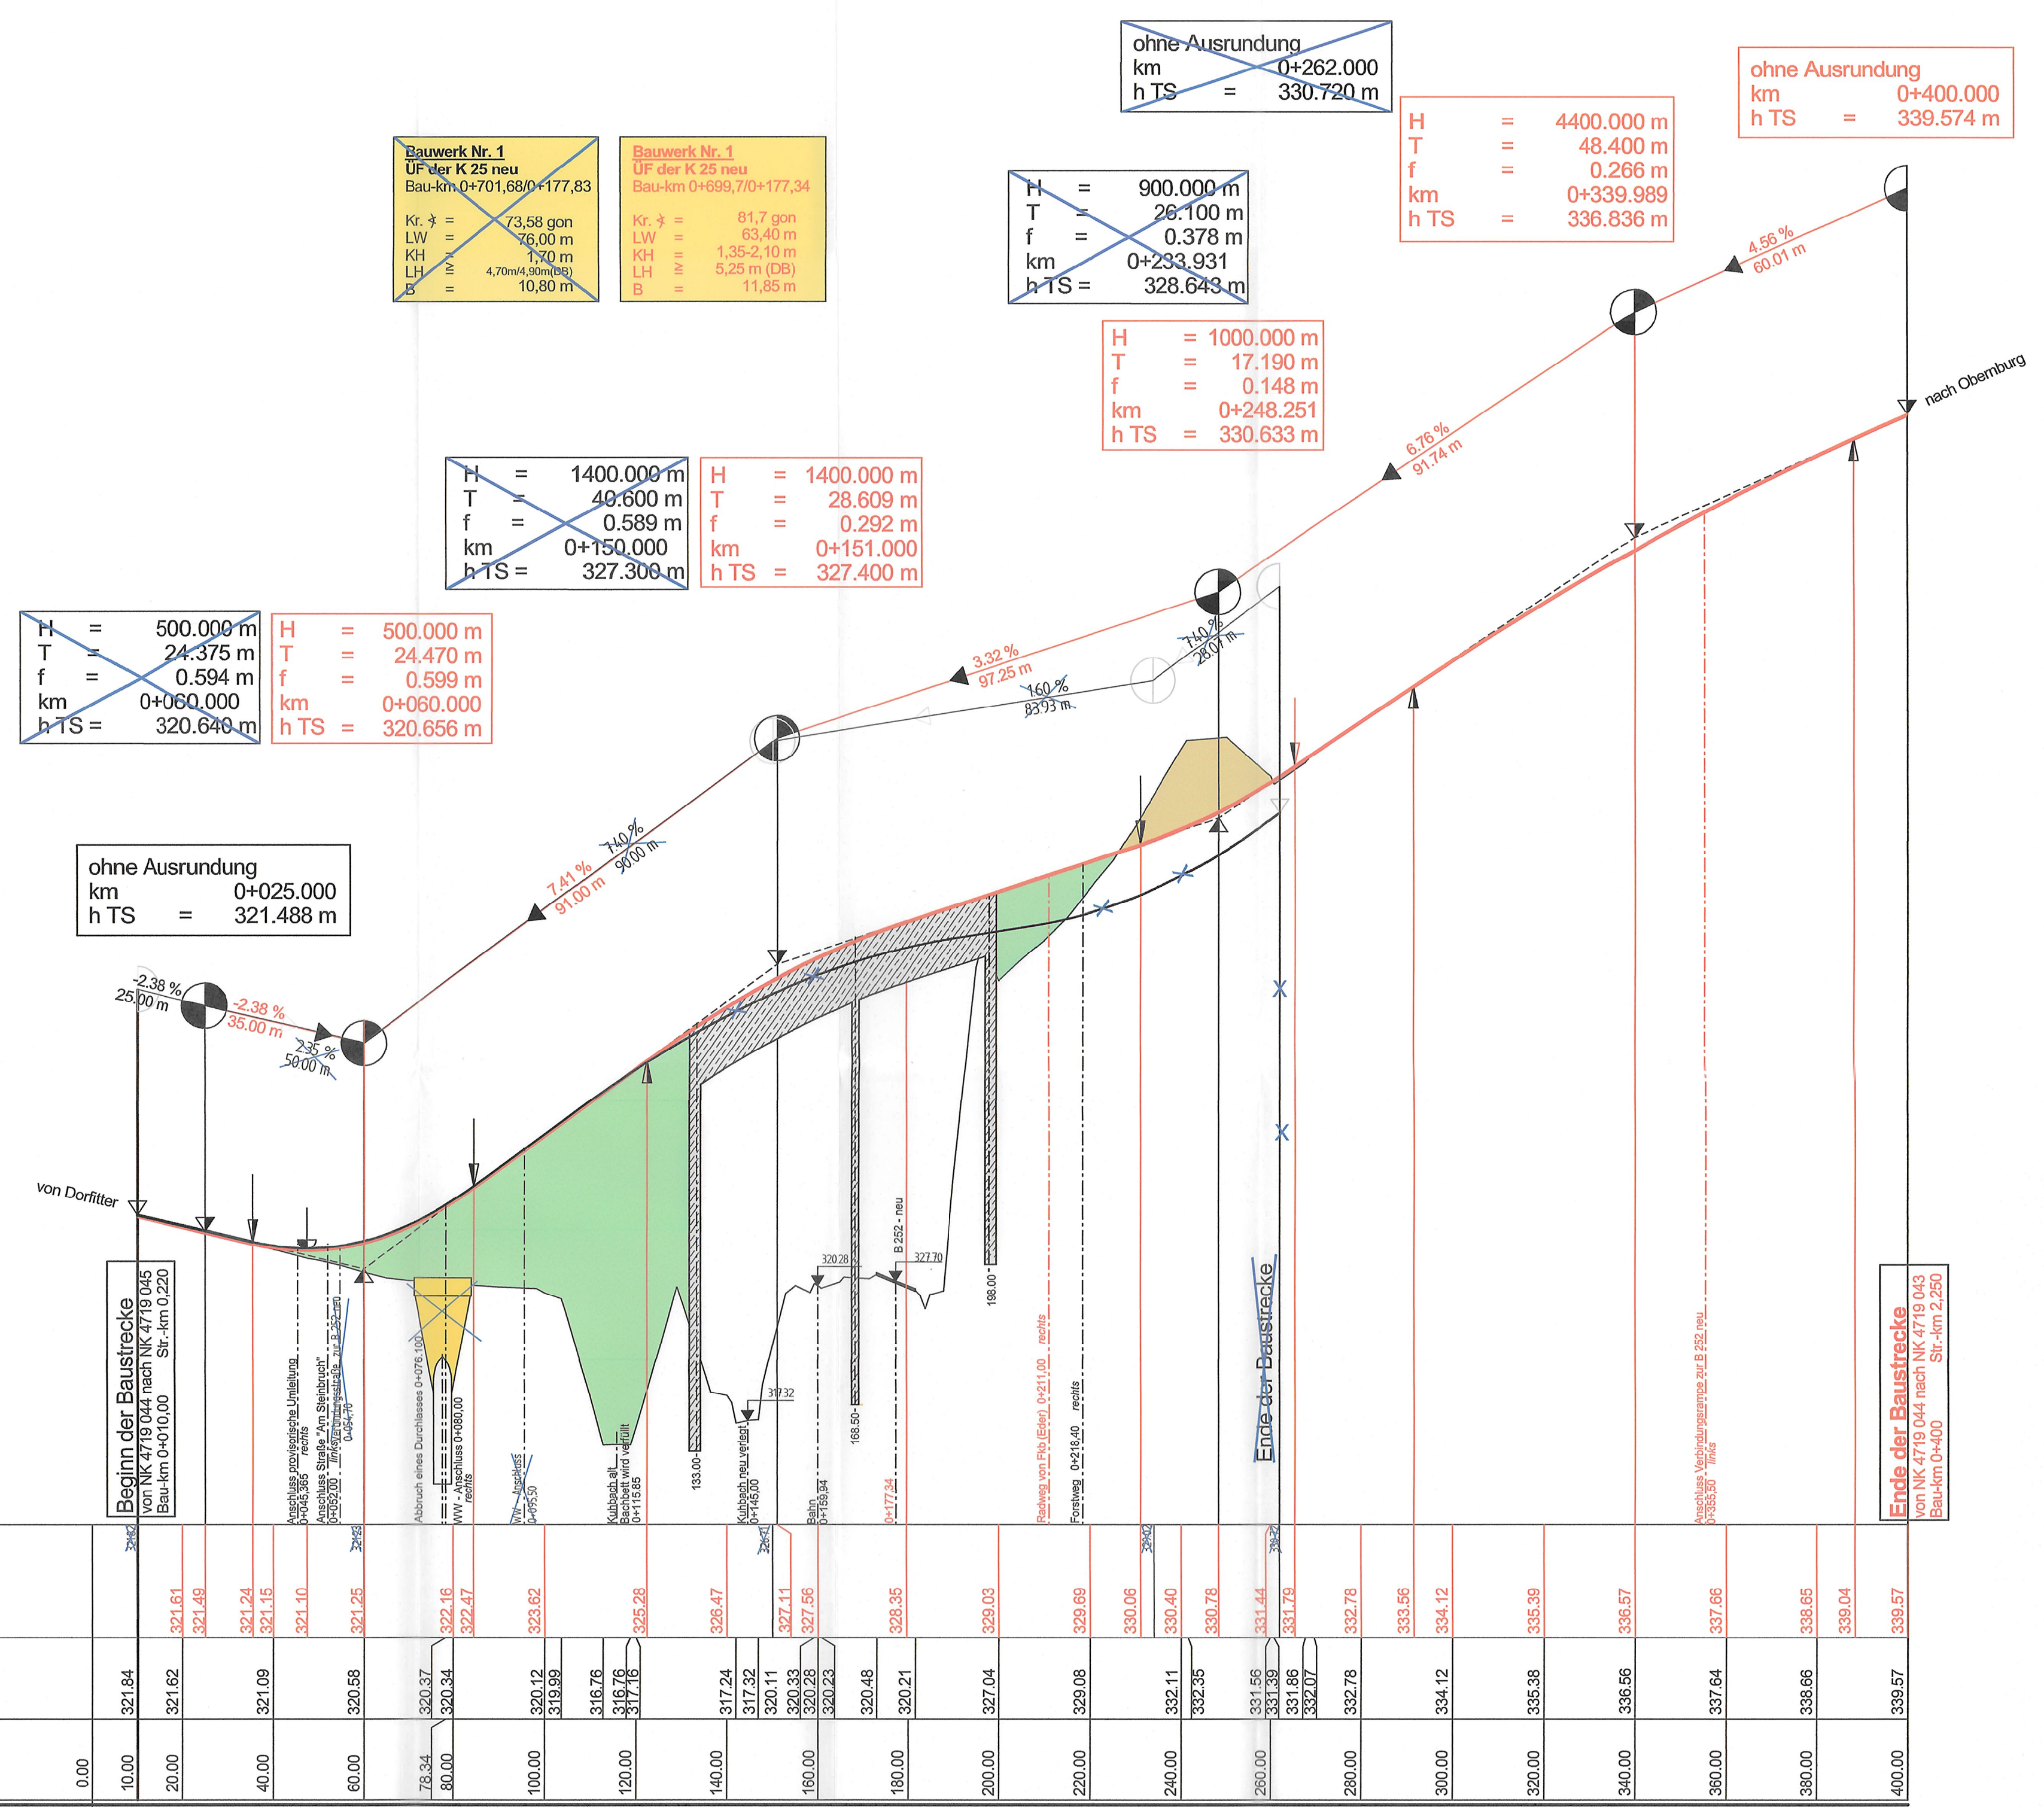



Höhenplan M. 1:1.000/100

K 25 nach Oberburg

Zeichenerklärung

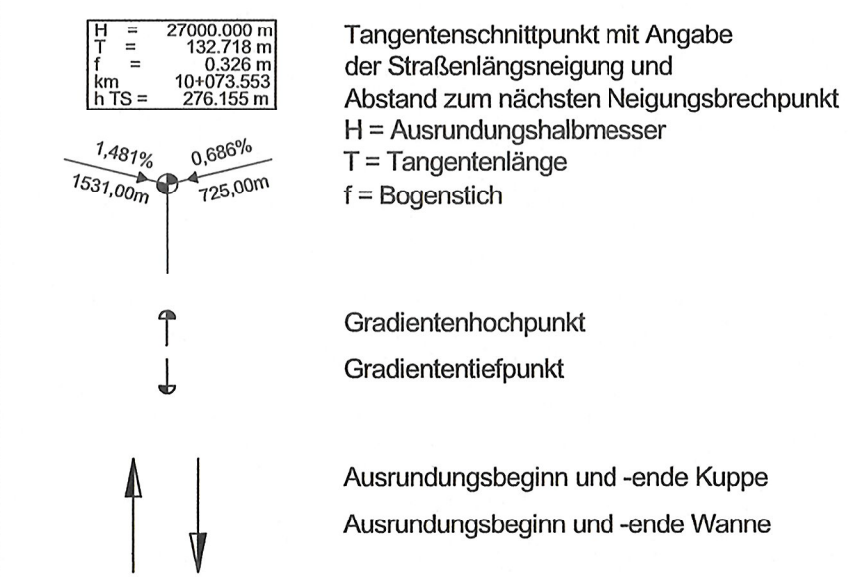


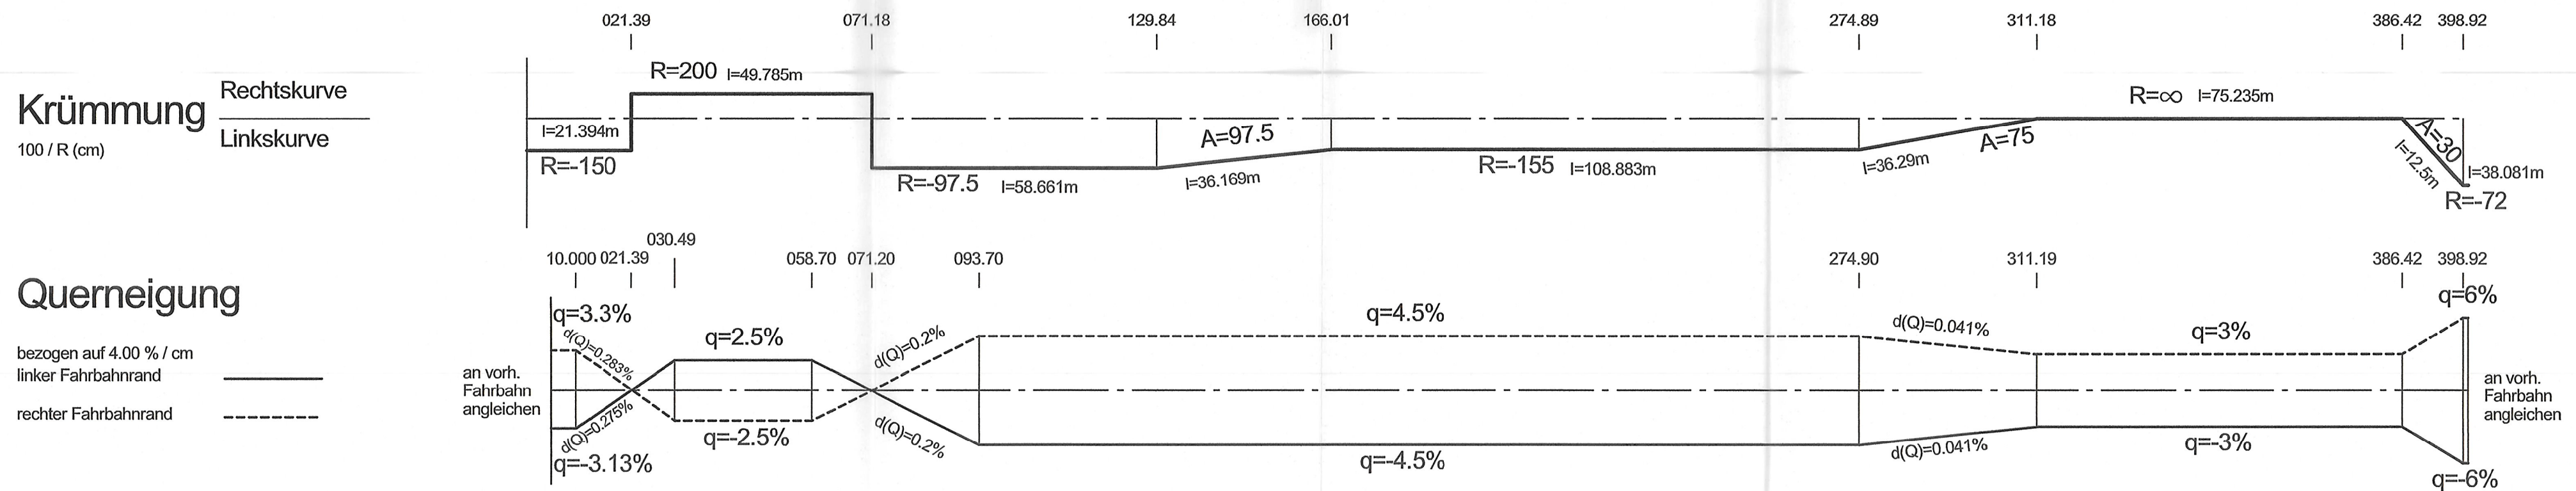

| Nr. | Art der Änderung: | Datum: | Zeichen: |
|-----|--|---------|-----------|
| 4 | Änderung BW 1 | 12/2018 | PL10.01Bo |
| 3 | Verlängerung Ausbau K25 gem. RAL 2012 bis Anschl. neue Verbindungs | 12/2018 | PL10.01Bo |
| 2 | Verlegung Radweg | 12/2018 | PL10.01Bo |
| 1 | Verlegung der Verbindungsspanne Dorffitter-Süd | 12/2018 | PL10.01Bo |

| Datum | Zeichen |
|---------------------|-------------|
| bearbeitet: 02/2019 | PL10.01KI |
| gezeichnet: 02/2019 | PL10.01W/Bo |
| geprüft: 02/2019 | PL10.04 |

PLANFESTSTELLUNG

| | |
|---|--|
| Straße: B 252 Beginn: zw. NK 4719 050 u. NK 4719 044 km 0,622 Ende: zw. NK 4719 055 u. NK 4719 054 km 0,205 Hessen ID: 03164-50 | Unterlage / Blatt-Nr.: 6 (Balt) / 6 a Deckblatt Nr. 1 zum Höhenplan K 25 nach Oberburg Maßstab: 1 : 1.000 / 100 |
|---|--|

Ostumgehung Vöhl - Dorffitter Südschluss
 5. Planänderung

Aufgestellt: Bad Arolsen, den 12.09.2019
 Hessen Mobil
 -Dezernat Planung Nordhessen / BAB Nord-

Unterlage zum **Planfeststellungsbeschluss**
 vom 24.06.2021
 Az. VII 2/V1 1-2-061-k-06#2.080 e
 Wiesbaden, den 24.06.2021
 Hessisches Ministerium für Wirtschaft, Energie, Verkehr und Wohnen
 Abt. VI
 Im Auftrag
 Angestellte

gez. i.A. Struif
 Dezernat Planung