

Höhenplan - B 252 neu M. 1: 1.000/100

Stat. 0+000,00 bis 0+940,00

Bauwerk Nr. 1 Über K 25 neu Bau-km 0+101,850/0+111,53 Kr. ϕ = 73,58 gon LW = 6,00 m KH = 7,70 m LH = 10,88 m B = 4,70 m (0,94 m)	Bauwerk Nr. 1 Über K 25 neu Bau-km 0+699,70/0+717,34 Kr. ϕ = 81,70 gon LW = 6,00 m KH = 1,35-2,10 m LH = 5,25 m (0,8) m B = 11,85 m	Bauwerk Nr. 3 Kühbachbrücke Bau-km 0+719,52 Kr. ϕ = 57,34 gon LW = 6,00 m KH = 7,70 m LH = 2,96 m B = 16,50 m	Bauwerk Nr. 3 Kühbachbrücke Bau-km 0+722,86 Kr. ϕ = 51,10 gon LW = 6,00 m KH = 0,85 m LH = 2,15 m B = 11,60 m	Bauwerk Nr. 4 Kühbachbrücke Bau-km 0+866,51 Kr. ϕ = 89,32 gon LW = 6,00 m KH = 7,70 m LH = 1,80 m B = 15,00 m	Bauwerk Nr. 4 Kühbachbrücke Bau-km 0+866,51 Kr. ϕ = 100 gon LW = 6,00 m KH = 0,70 m LH = 2,64 m B = 11,60 m
---	--	--	--	--	--

H = 5000,000 m	H = 6500,000 m
T = 26,579 m	T = 32,933 m
f = 0,071 m	f = 0,083 m
km = 0+166,500	km = 0+175,000
h TS = 314,090 m	h TS = 314,290 m

H = 10000,000 m
T = 56,687 m
f = 0,161 m
km = 0+300,000
h TS = 316,600 m

H = 13500,000 m
T = 82,172 m
f = 0,250 m
km = 0+635,000
h TS = 319,100 m


H = 6000,000 m
T = 106,397 m
f = 0,943 m
km = 0+910,000
h TS = 324,500 m

Zeichenerklärung


Tangentenschnittpunkt mit Angabe der Straßenlängsneigung und Abstand zum nächsten Neigungsbrechpunkt
 H = Ausrundungshalbmesser
 T = Tangentienlänge
 f = Bogenstrecke

Gradientenhochpunkt
 Gradiententiefpunkt

Ausrundungsbeginn und -ende Kuppe
 Ausrundungsbeginn und -ende Wanne

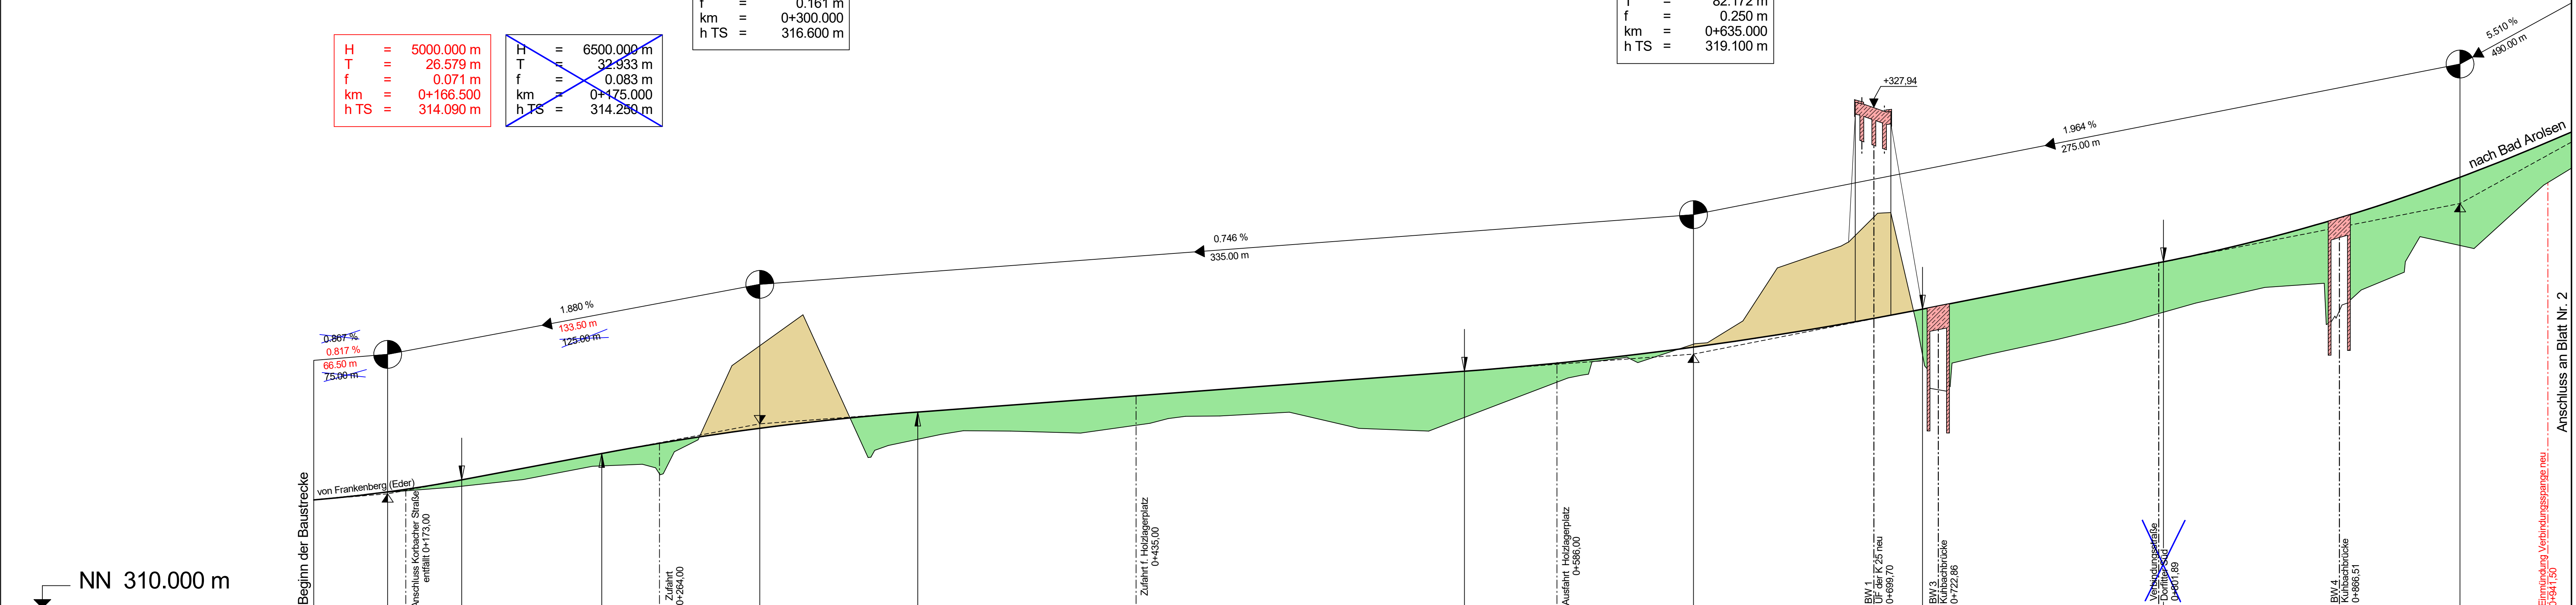

Station	Gradientenhöhe	Geländehöhe	Station	Gradientenhöhe	Geländehöhe

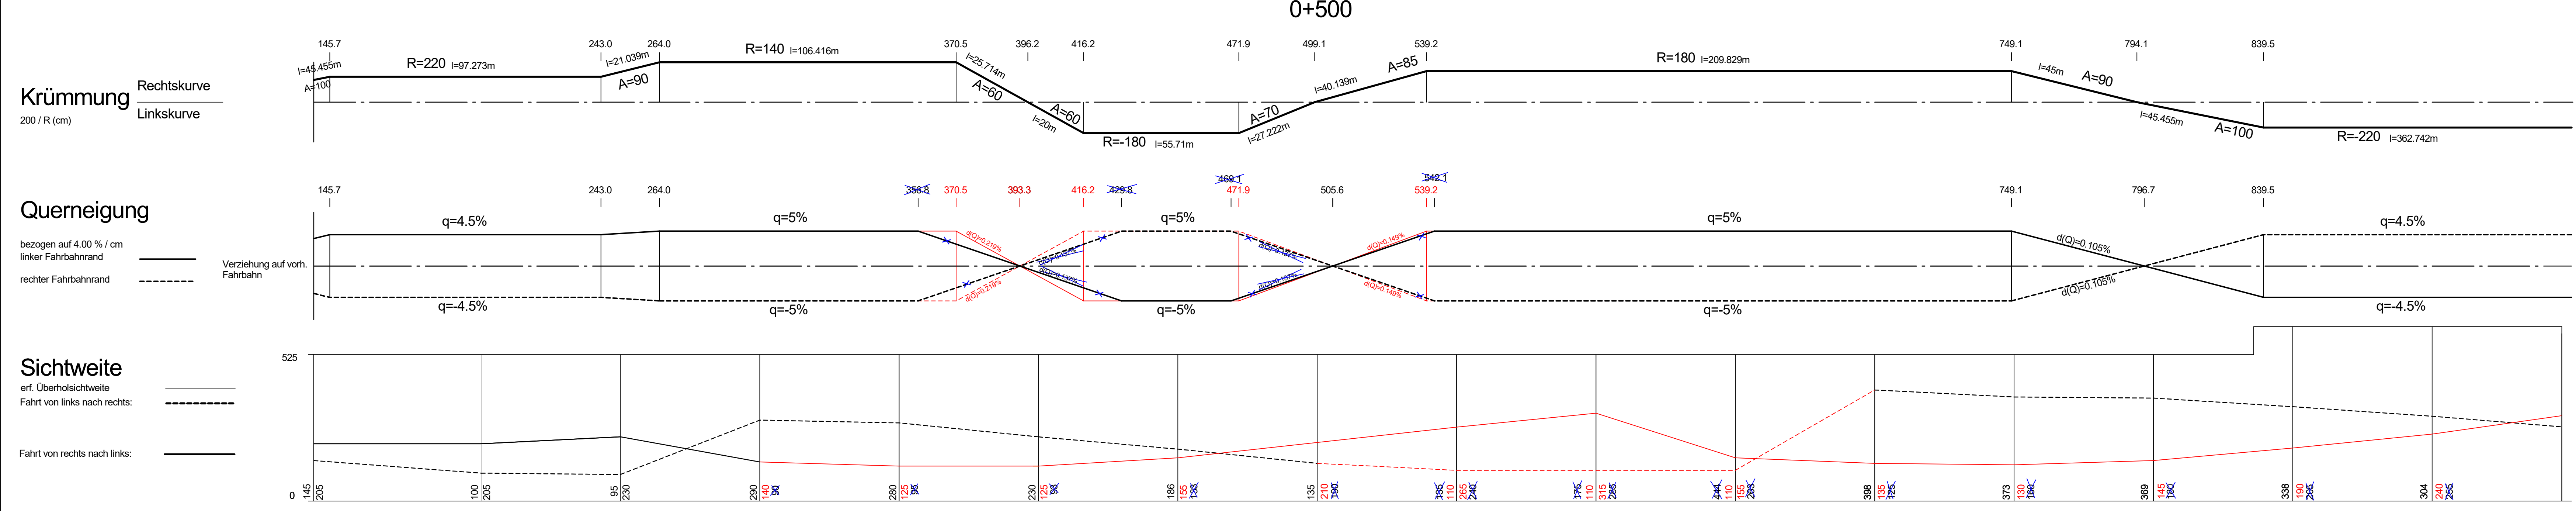

4	TS-Punkt an Stat 0+166,50 geändert	12/2018	PL 10.01Bo
3	Querneigungsband / Sichtweitenband angepasst	12/2018	PL 10.01Bo
2	Änderung BW 1, BW 3, BW4	12/2018	PL 10.01Bo
1	Verlegung der Verbindungsspanne Dorffiter-Süd	12/2018	PL 10.01Bo
Nr.:	Art der Änderung:	Datum:	Zeichen:

Hessen Mobil	HESSEN	Datum	Zeichen
Straßen- und Verkehrsmanagement		bearbeitet:	02/2019 PL 10.01K
Bad Arolsen		gezeichnet:	02/2019 PL 10.01WB
		geprüft:	02/2019 PL 10.04

PLANFESTSTELLUNG

Straße: B 252	Unterlage / Blatt-Nr.: 6 (alt:8) / 1 a
Beginn: zw. NK 4719 050 u. NK 4719 044 km 0,922	Deckblatt Nr. 1 zum Höhenplan
Ende: zw. NK 4719 055 u. NK 4719 054 km 0,205	Maßstab: 1: 1.000 / 100
Hessen ID: 03164-50	

Ostumgehung Vöhl - Dorffiter Südschluss

5. Planänderung

Aufgestellt: Bad Arolsen, den 12.09.2019
Hessen Mobil
- Dezernat Planung Nordhessen / BAB Nord -

gez. I.A. Struß
Dezernat Planung