


PWC-Anlage "Schlierberg"

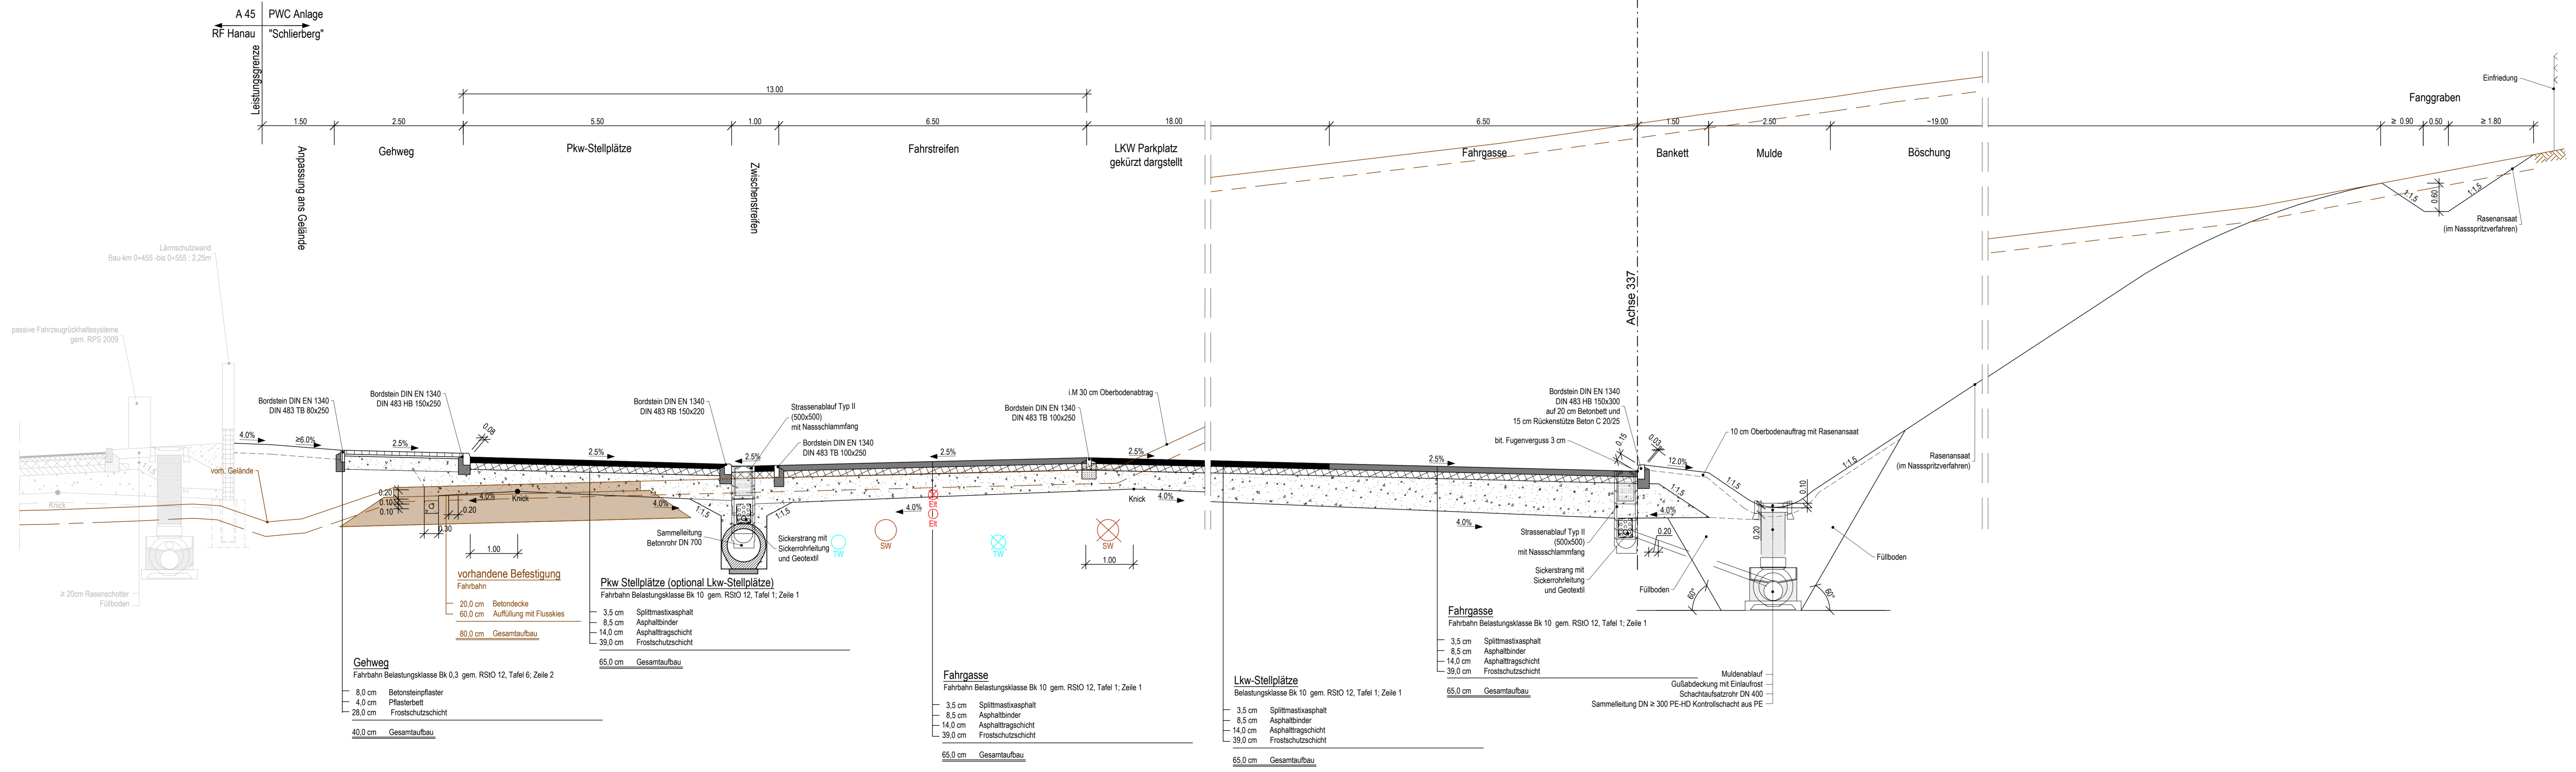

Belastungsklasse: Bk10
 Frostempfindlichkeitsklasse: F3
 Frosteinwirkungsklasse: II

FESTSTELLUNGSENTWURF

Nr.:	Art der Änderung:	Datum:	Zeichen:

Höhensystem: NHN
 Lagestatus: UTMS

Auftragnehmer/Planverfasser: Arcadis Germany GmbH, EUREF Campus 10, 10829 Berlin Tel./Fax: (030) 616916-100 / -999	bearbeitet: 07.02.2017 Fischer	Datum: 07.02.2017	Zeichen: Fischer
	gezeichnet: 07.02.2017 Resch		
	geprüft: 07.02.2017 Dribbisch		

ARCADIS
ARCADIS GROUP

Hessen Mobil
Straßen- und Verkehrsmanagement

HESSEN

Unterlage Nr.: 14
 Blatt Nr.: 5
 Hessen ID: 20844

bearbeitet:	Datum:	Zeichen:
gezeichnet:		
geprüft:		

A 45, Ersatzneubau der Talbrücke Sechshelden

Straße: A 45
 Beginn: zw. NK 5214 402 u. NK 5215 015 km 132,600
 Ende: zw. NK 5214 402 u. NK 5215 015 km 134,775

Sonderquerschnitt
 A45 Dortmund - Hanau
 PWC-Anlage Schlierberg
 Maßstab: 1 : 50

Aufgestellt:
 Dillenburger den 21.06.2017
 Hessen Mobil
 - Dezernat A 45 -

gez. Gräß
 (Dezernent)