



Konrad-Adenauer-Brücke
 Bau-km = 378,100 bis 562,100
 Lichte Höhe $\geq 4,70$ m
 (Schlachthofstraße) (noch Abrechnung Schlachthofstraße)
 Stützweite = 32+44+55+33+20 = 184 m
 Br.z.d.Gel = 24,77 m

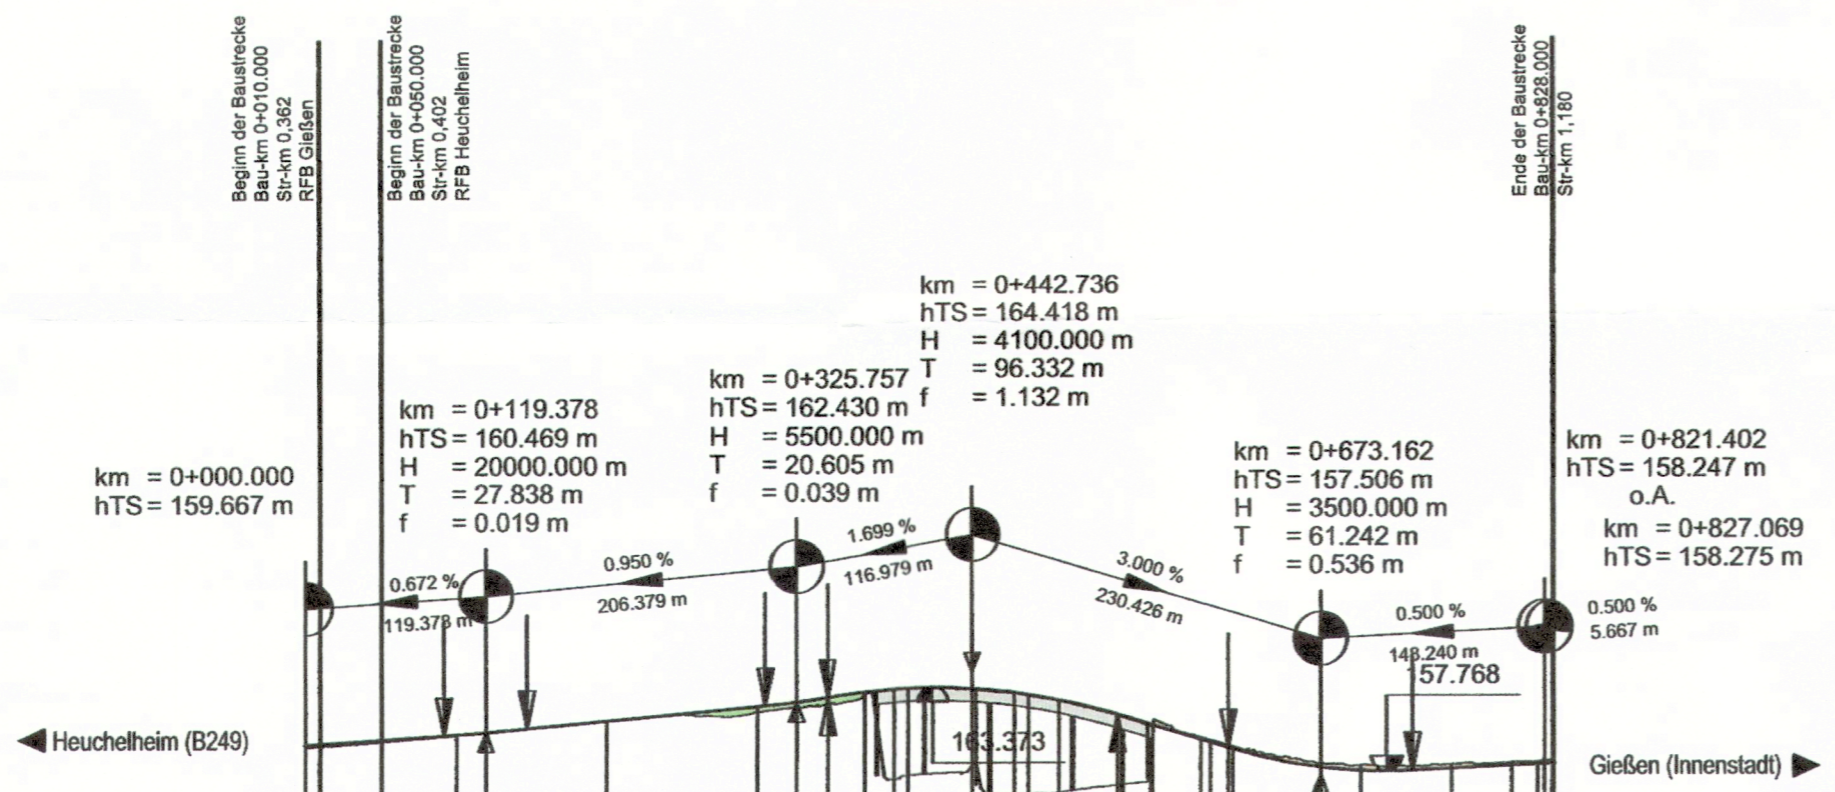


Krümmung
 Maßstab: 1000/R [cm]
 Rechtskurve
 Linkskurve

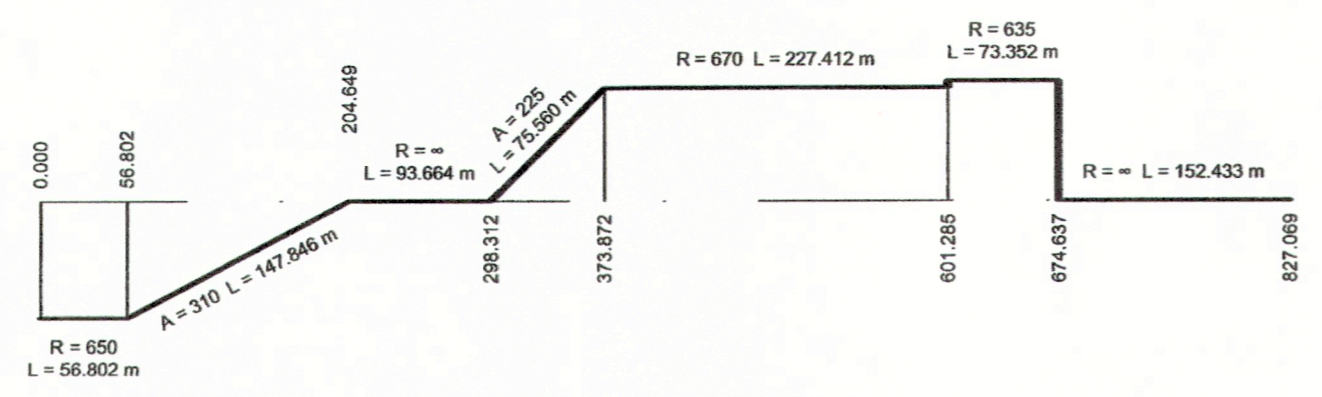

Zeichenerklärung

Gradientenhochpunkt \uparrow
 Gradiententiefpunkt \downarrow
 Ausrundungsbeginn Kuppe/ Ausrundungsende Wanne \updownarrow
 Damm (green box)
 Einschnitt (orange box)

Neigungsbrechpunkt mit Angabe von:
 H = 15 000 m
 T = 362,155 m
 f = 4,372 m
 km = 0+601,335
 hTS = 415,868 m

Ausrundungshalbmesser, Tangentenlänge, Stichhöhe, Bau-km, Höhe Tangentenschnittpunkt

Längsneigung und Abstand zum nächsten Neigungsbrechpunkt
 1,500% / 1 531,000m
 0,700% / 725,000m

FESTSTELLUNGSENTWURF

Nr.	Art der Änderung	Datum	Name

Entwurfsbearbeitung: **SRP** Schneider+Partner Ingenieur - Consult GmbH
 Ruppenweg 24, 96317 Kronach
 Am Mühlbach 1, 97475 Zeil am Main

Projekt-Nr.: S 07 1031 A

bearbeitet:	Januar 2022	Zeichen	Grohme/Jabs
gezeichnet:	Januar 2022	MA /SchC	
geprüft:	28.01.2022	ppA. <i>[Signature]</i>	

Gießen Der Magistrat Tiefbauamt

Unterlage Nr.: 4
 Blatt Nr.: -
 Hessen ID: 20630

bearbeitet		Datum	Zeichen
gezeichnet			
geprüft			

Erneuerung und Erweiterung der Konrad-Adenauer-Brücke und Grundhafte Erneuerung der L 3020 Heuchelheimer Straße/Gabelsbergerstraße

Übersichtshöhenplan
 Maßstab: 1 : 5.000

Aufgestellt: Gießen, den 15.02.2022
 TIEFBAUAMT -66-
 i.A. Gaidies (Abt.-Leiter Straßenbau)

Gießen, den 15.02.2022
 i.A. Weigel-Greilich (Stadträtin)

Gießen, den 15.02.2022
 i.A. Ravizza (Amtsleiter)