


01.07.2019 16:18 August @ 22.6k BSRP0001CB Vml-Projekt 02_ProjektErfurt02-00002_EU_wm_svt105_Planung02_gp_mfstr01_gp_gp_Lp00472_1

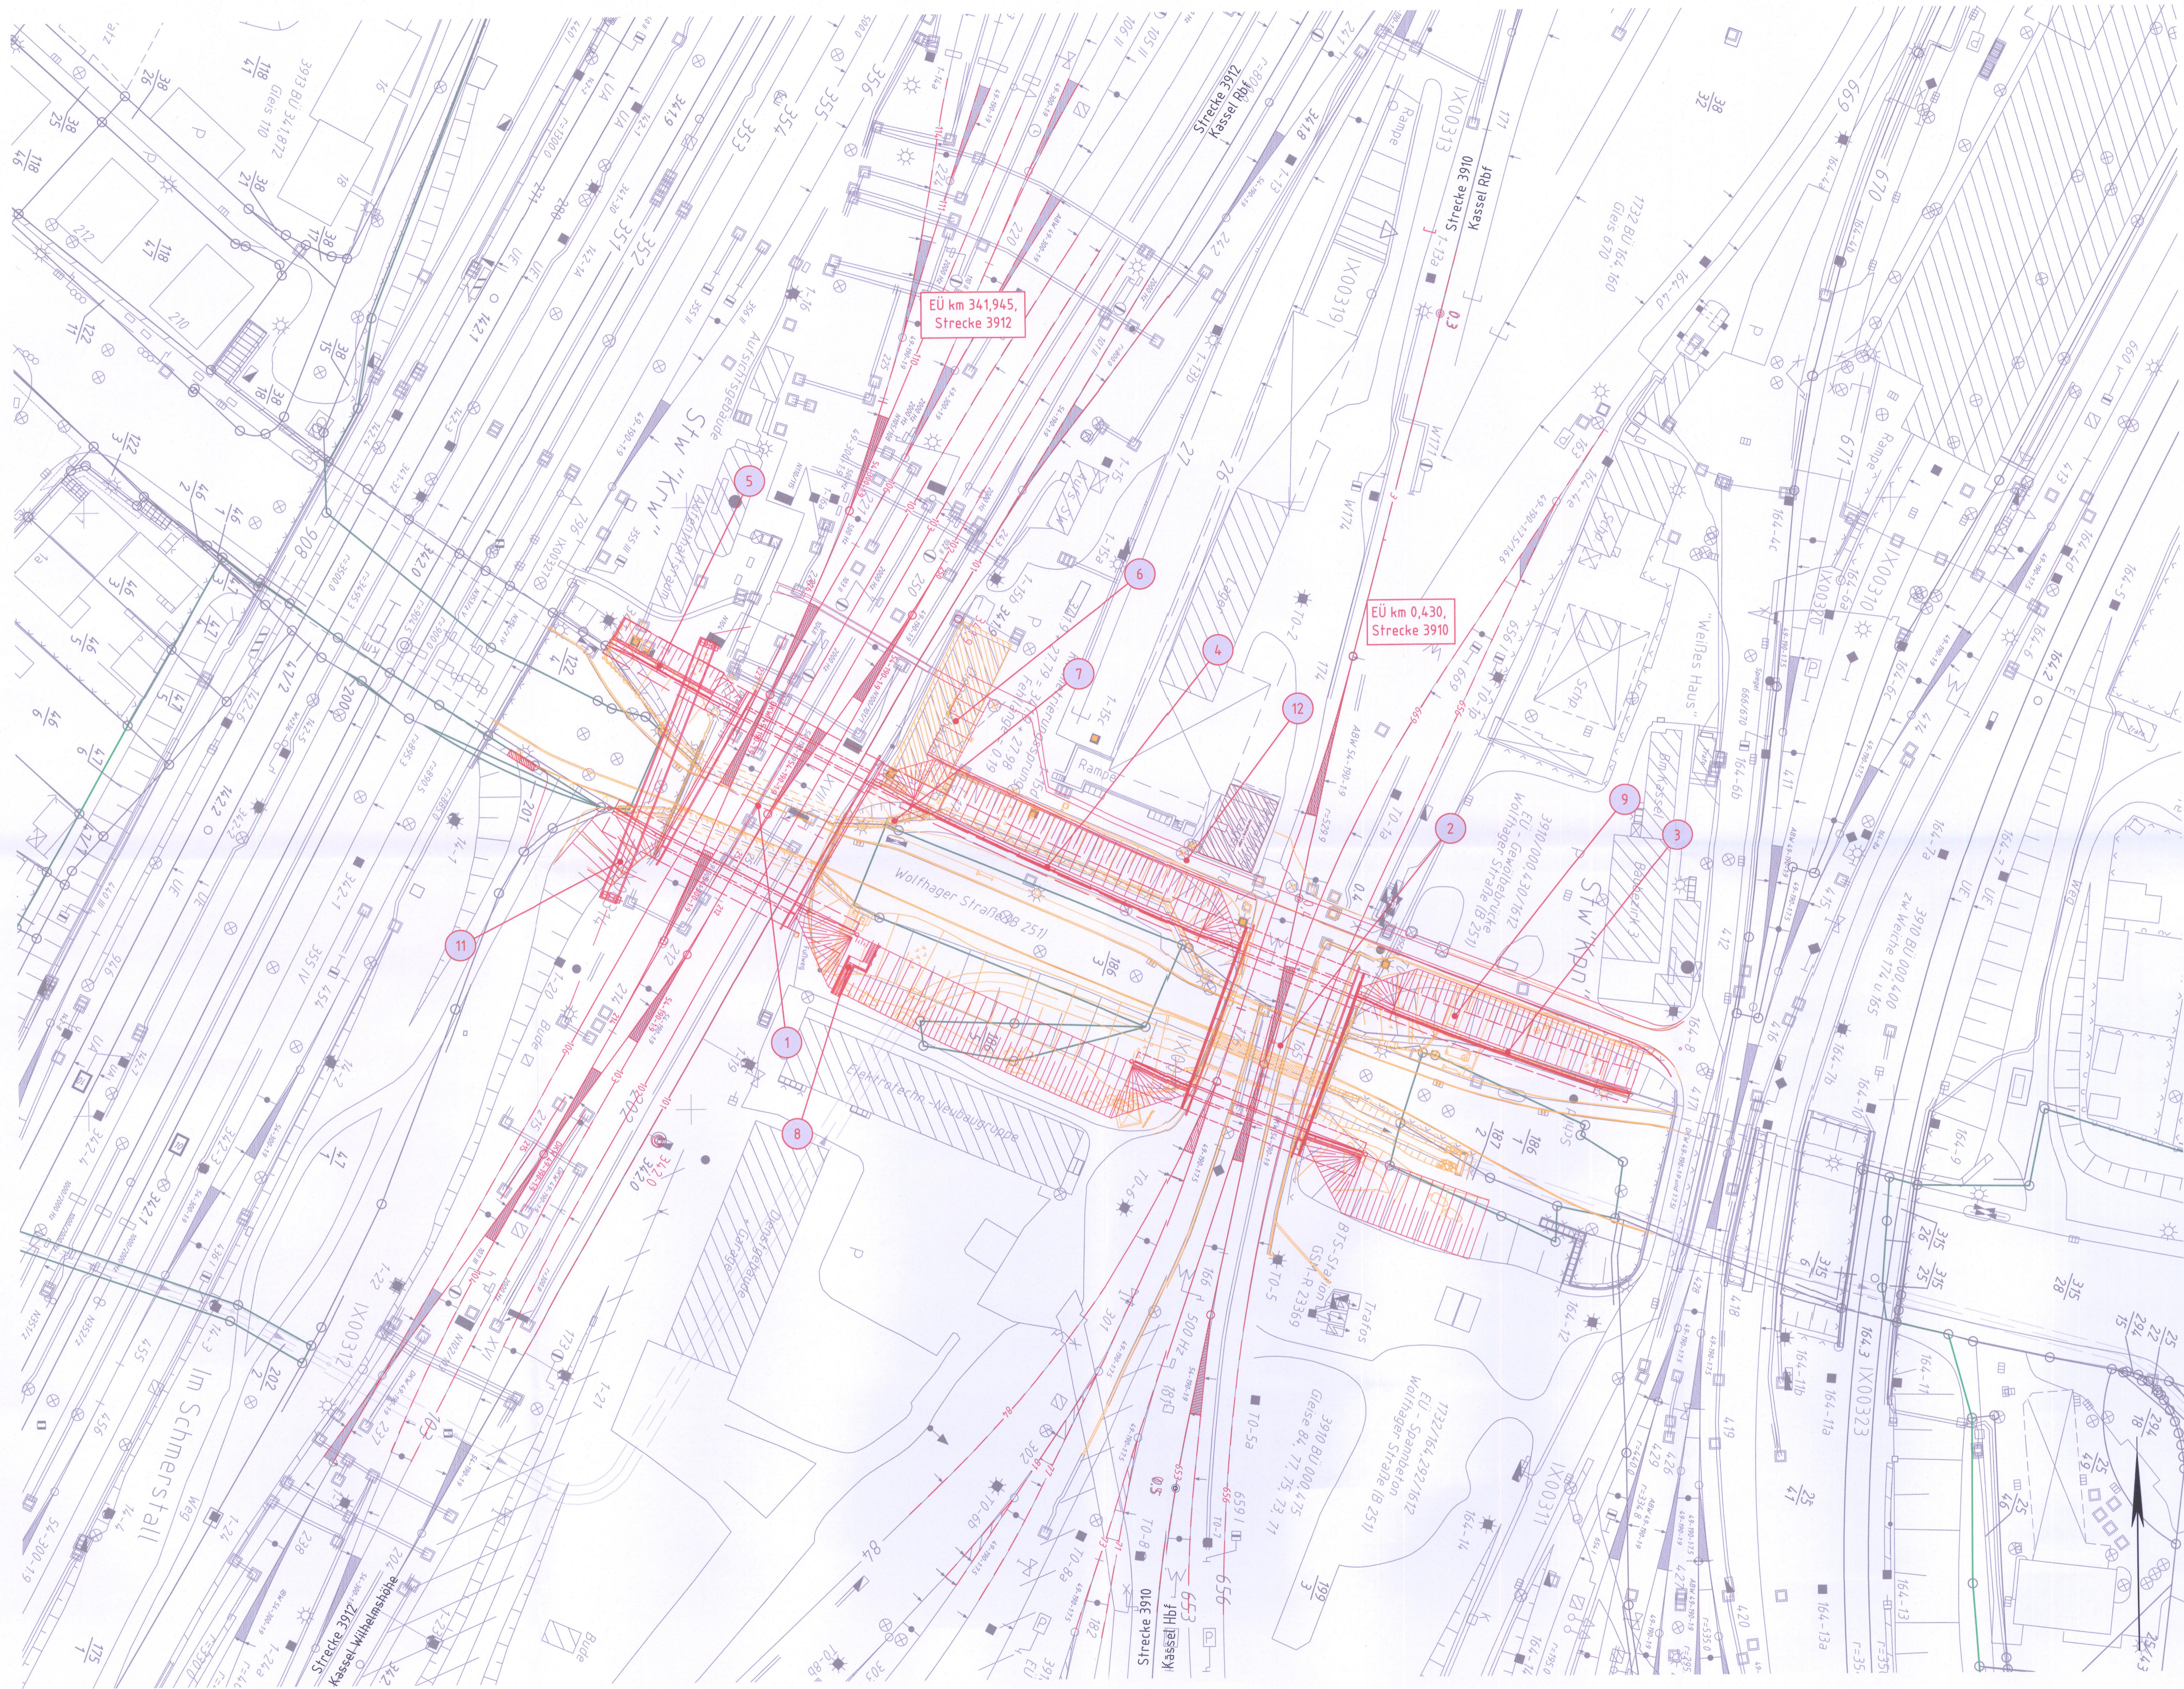

Legende:

- Bestand
- Neubau/Änderung
- Rückbau
- äußere Grenze Grundstück der DB AG
- tangierende Planung (nachrichtliche Darstellung)

Kataster

- Kreis-/Gemeindegrenze
- Gemarkungsgrenze
- Flurgrenze
- Flurstücksgrenze
- Zugehörigkeitshaken
- Flurstücksnummer

1:10 oder 2029

Nr.

- Lärmschutzwand mit Tür
- Böschung
- Gleis S-Bahn
Gleis für Reise- und Güterzüge
- Gleis für Güterzüge
- Trafostation
- Oberleitungsast ohne / mit Mastnummer
- Trogtrasse (Kabelkanal) mit Kabelschacht
- Entwässerungsgraben mit Fließrichtung
- Versickerungsanlage (Graben, Becken, Mulde)
- Mulde
- Stützwand
- Zaun
- Hecke gemeinschaftlich
- Leitplanke
- Straßenablauf
- Einstiegschacht / Entwässerungsteilung mit Fließrichtung
- Lichtmast
- Schaltschrank
- Schieber für Wasserleitung
- Überflurhydrant, Unterflurhydrant
- Schrankenkasten mit Schrankenbaum
- rotes Blinklicht
- Laub-, Nadelbaum
- DB-Gebäude mit Überdachung
- Treppe
- Rampe

Unterlage 3.1

Nr. 3.1

**zum
Planfeststellungsbeschluss**
vom 28.03.2020
Az. VI 1-G 081-k-00#2-197
Wiesbaden, den 2.5.2020

**Hessisches Ministerium
für Wirtschaft, Energie, Verkehr
und Wohnen**
Abt. VI
Planfeststellungsamt

Übersichtsskizze

Index	Änderungen bzw. Ergänzungen	Planungsstand
Genehmigungsplanung: Unterlage für eine Entscheidung nach § 17 FSrG		
Vorhabensträger: DB Netz AG Regionalbereich Mitte Projektrealisierung AB 5 (NP-MH-KIS) Bahnhofsstraße 63 65253 Frankfurt am Main 02.07.2019 Datum: I.V. gez. Wolf Unterschrift:		Planzeichen Nr.: Projekt-Nr.: T.016064905/T.016073720 Datum: 04/2019 Name: Anger bearb.: 04/2019 Barthel gepr.: 04/2019 Dr. Reuter Hohenzettelstr. 1 65253 Frankfurt am Main 02.07.2019 Datum: I.V. gez. Dr. Reuter Unterschrift:
Vorhaben: DB Engineering & Consulting GmbH Region Deutschland Südost Planung Erfurt II-TV-SO-P-EFKII Weisenauer Straße 43 99099 Erfurt		
Änderung der Verkehrsanlagen Wolfhager Straße (B251) in Kassel; Erneuerung EÜ km 341,945 (Strecke 3912) und EÜ km 0,430 (Strecke 3910) sowie Aufweitung Wolfhager Straße		
Lageplan		
Lageplan Bauwerke EÜ km 341,945 (Strecke 3912) EÜ km 0,430 (Strecke 3910)		