


Draufsicht

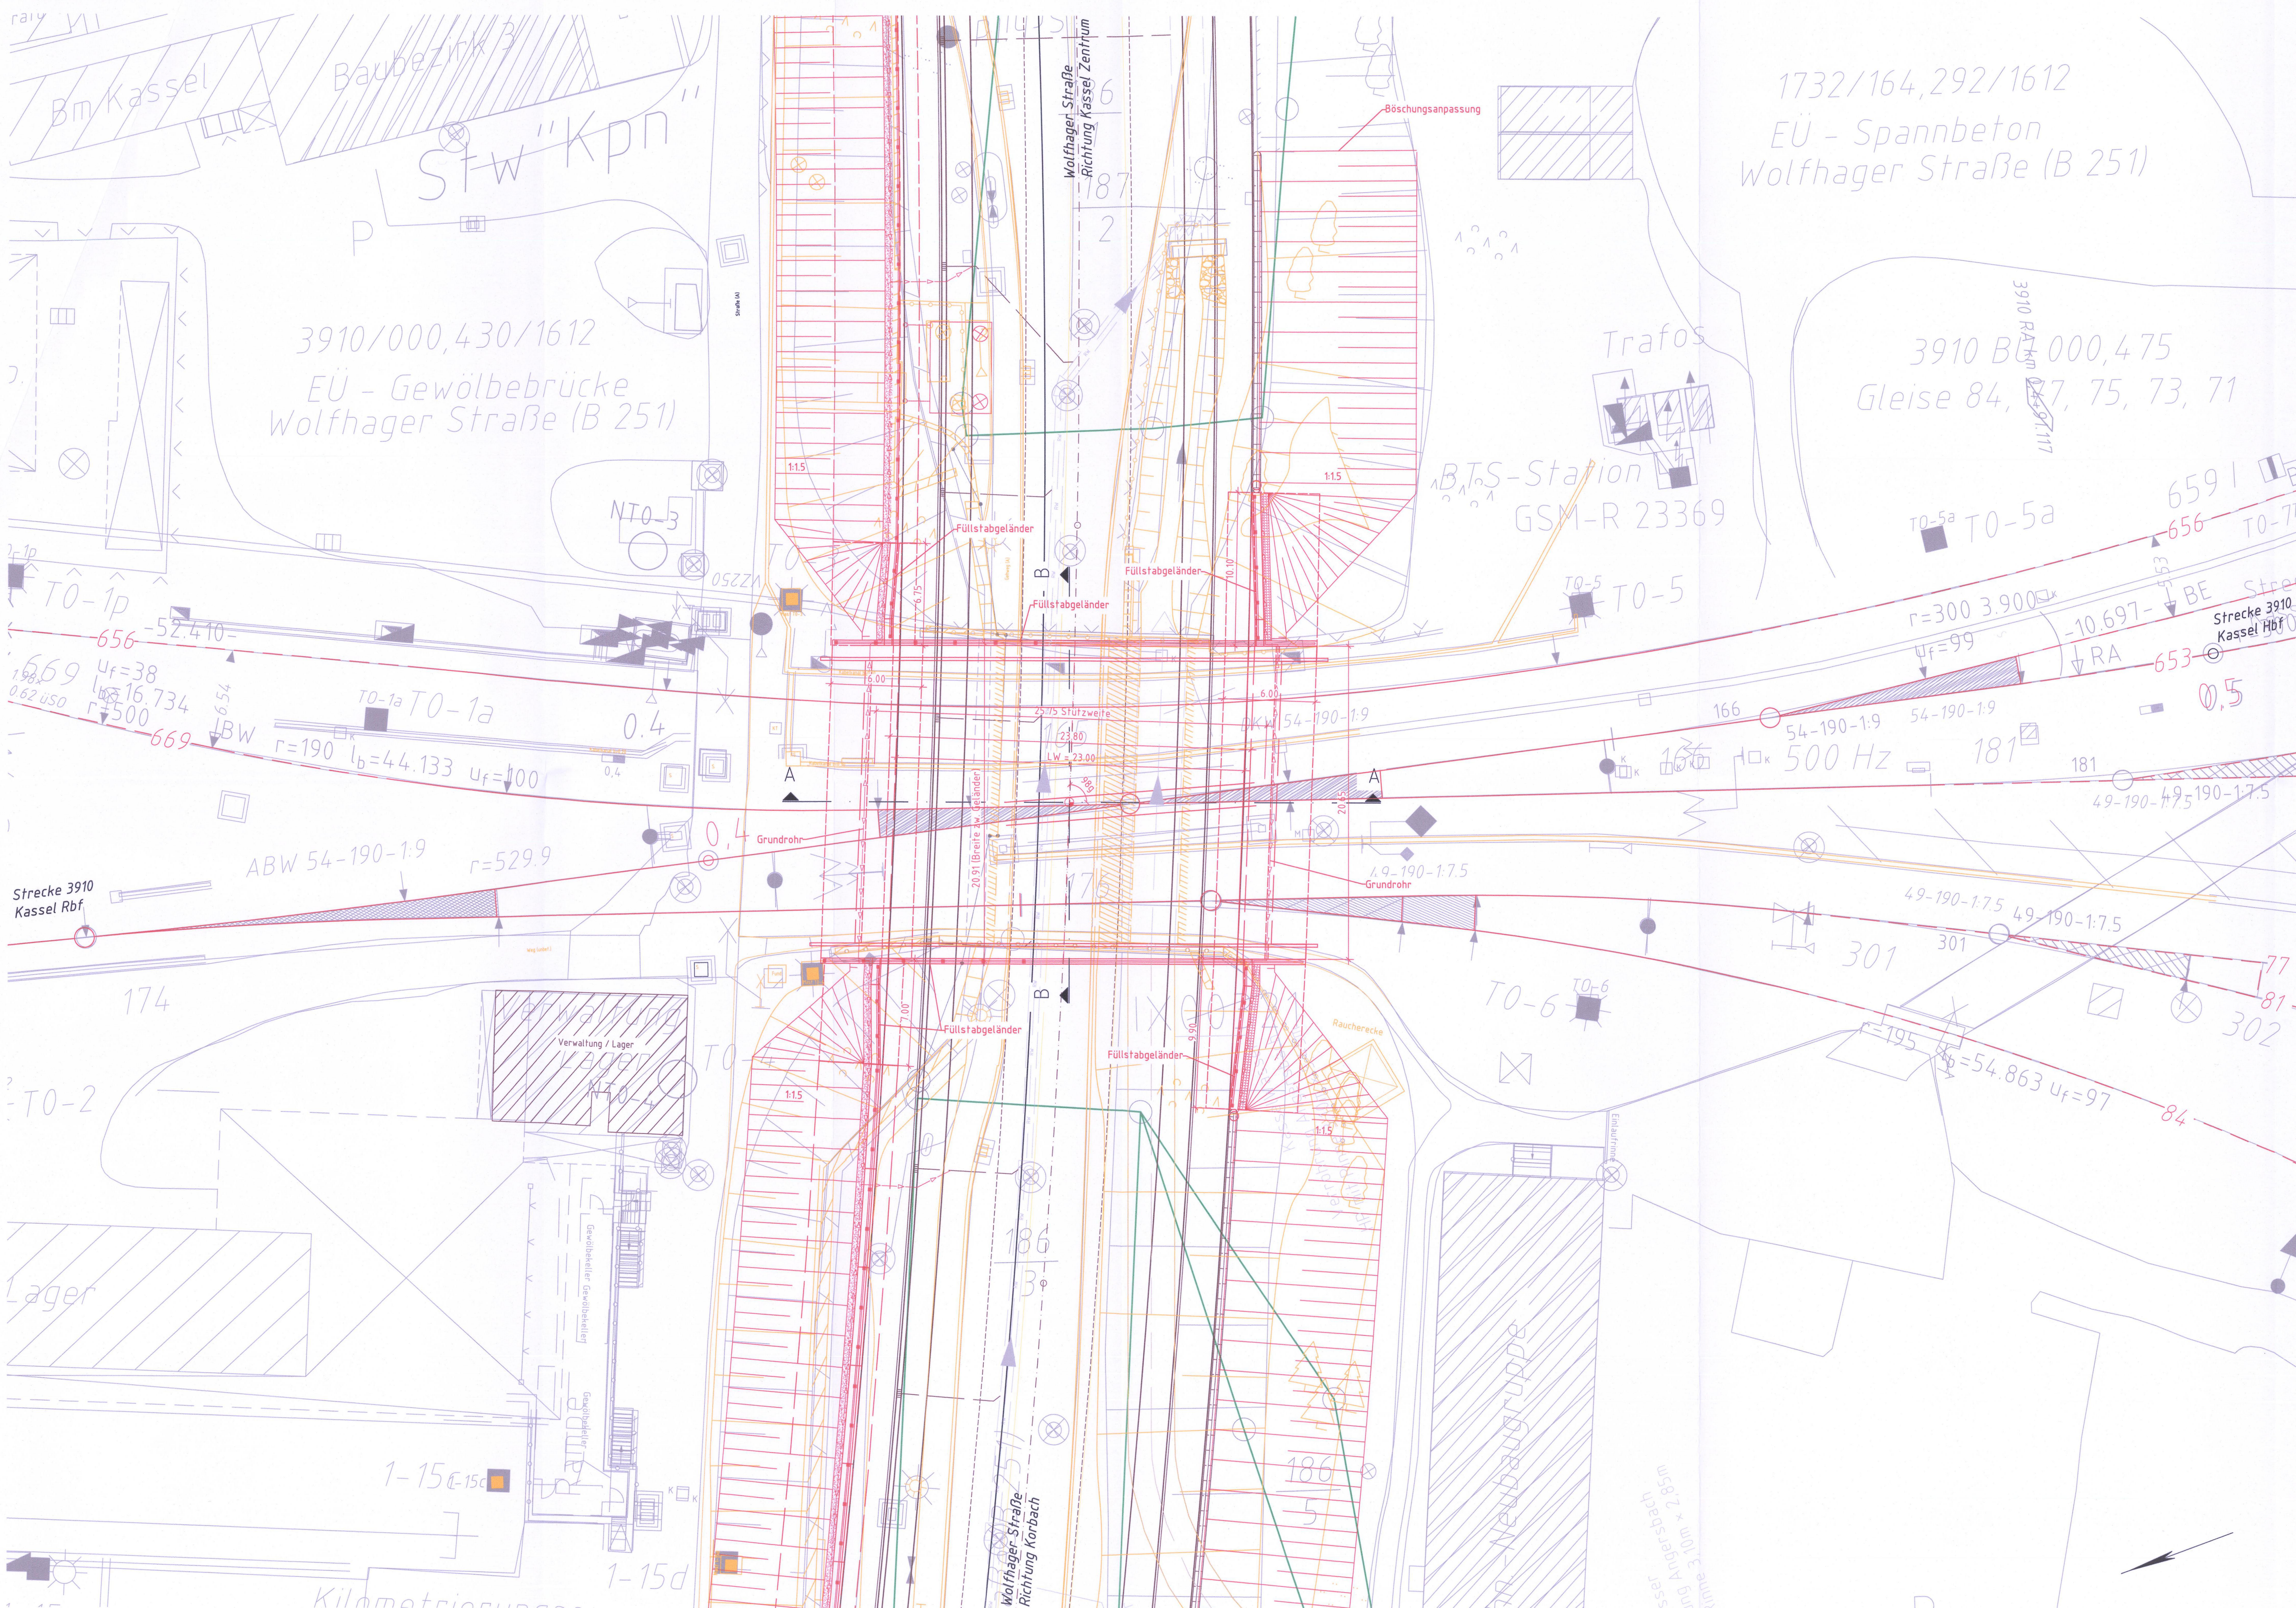

1732/164,292/1612
 EÜ - Spannbeton
 Wolfhager Straße (B 251)

3910/000,430/1612
 EÜ - Gewölbebrücke
 Wolfhager Straße (B 251)

3910 B 1000,475
 Gleise 84, 87, 75, 73, 71

Legende:

	Bestand
	Neubau/Änderung
	Rückbau
	äußere Grenze Grundstück der DB AG
	tangerende Planung (nachrichtliche Darstellung)
	Kreis- / Gemeindegrenze
	Gemarkungsgrenze
	Flurgrenze
	Flurstücksgrenze
	Zugehörigkeitsgrenze
	Flurstücknummer
	Lärmschutz
	Böschung
	Gleis S-Bahn
	Gleis für Reise- und Güterzüge
	Gleis für Güterzüge
	Trafostation
	Oberleitungsmast ohne / mit Mastnummer
	Trogtrasse (Kabelkanal) mit Kabelschacht
	Entwässerungsgraben mit Fließrichtung
	Versickerungsanlage (Graben, Becken, Mulde)
	Mulde
	Schützrand
	Zaun
	Hecke gemeinschaftlich
	Leitplanke
	Straßenablauf
	Einfließschacht / Entwässerungsleitung mit Fließrichtung
	Lichtmast
	Schaltschrank
	Schieber für Wasserleitung
	Überflurhydrant; Unterflurhydrant
	Schrankenkasten mit Schrankenbaum
	rotes Blinklicht
	Laub-; Nadelbaum
	DB-Gebäude mit Überdachung
	Treppe
	Rampe

Bauwerksdaten	
Bauart:	Stahlverbundrahmen
Bauhöhe:	1,15 m - 1,95 m
Stützweite:	25,75 m
Lichte Weite:	23,00 m
Kleinste lichte Höhe:	5,25 m
Kreuzungswinkel:	98 gon
Allgemeine Angaben	
Lastbild:	LM 71, α = 1,21
Streckengeschwindigkeit:	v _{max} = 25 km/h
Lichttraumprofil:	GC nach M 800.0130
Die Standorte der neuen Oberleitungsmasten sind nicht dargestellt.	

Unterlage 7.1.2.1

Genehmigungsvermerk Hessisches Ministerium für Wirtschaft, Energie, Verkehr und Wohnen

Unterlage Nr. 7.1.2.1 zum **Planfeststellungsbeschluss** vom 22.04.2020 Az. VI 1-G-051-k-09/2-197 Wiesbaden, den 24.04.2020 Hessisches Ministerium für Wirtschaft, Energie, Verkehr und Wohnen Abt. VI Auftrag

Übersichtsskizze

Index	Änderungen bzw. Ergänzungen	Planungsstand
Genehmigungsplanung: Unterlage für eine Entscheidung nach § 17 FStrG		
Vorhabensträger:		Planzeichen Nr.:
DB Netz AG Regionales Netz Projektrealisierung KRB 5 180-181-182 Hahnstraße 49 60528 Frankfurt am Main 02.07.2019	DB NETZE	Projekt-Nr. T.016064/905/T.016073/320
Planverfasser:	DB Engineering & Consulting GmbH Regionales Netz Südost Planung Erfurt (TV-SO-J-EFKII) Wahnstraße 43 99099 Erfurt	Datum
02.07.2019	I.V. ge. Dr. Reuter	02.07.2019
Vorhaben:		Planname:
Änderung der Verkehrsanlagen Wolfhager Straße (B251) in Kassel; Erneuerung EÜ km 341,945 (Strecke 3912) und EÜ km 0,430 (Strecke 3910) sowie Aufweitung Wolfhager Straße		Planinhalt:
		Bauwerksplan Bauwerksplan EÜ km 0,430 (Strecke 3910) Draufsicht

0102298 1/19 Angew. © 22.04.2020 BBS1001018_Vari-Projekt_02_Projektanfrage/02-EFPR2_EU_Mitl_SchV15_Planung_VL_DP_11511515_D_DP_01_Bauwerk/7_1_2_1