


Draufsicht

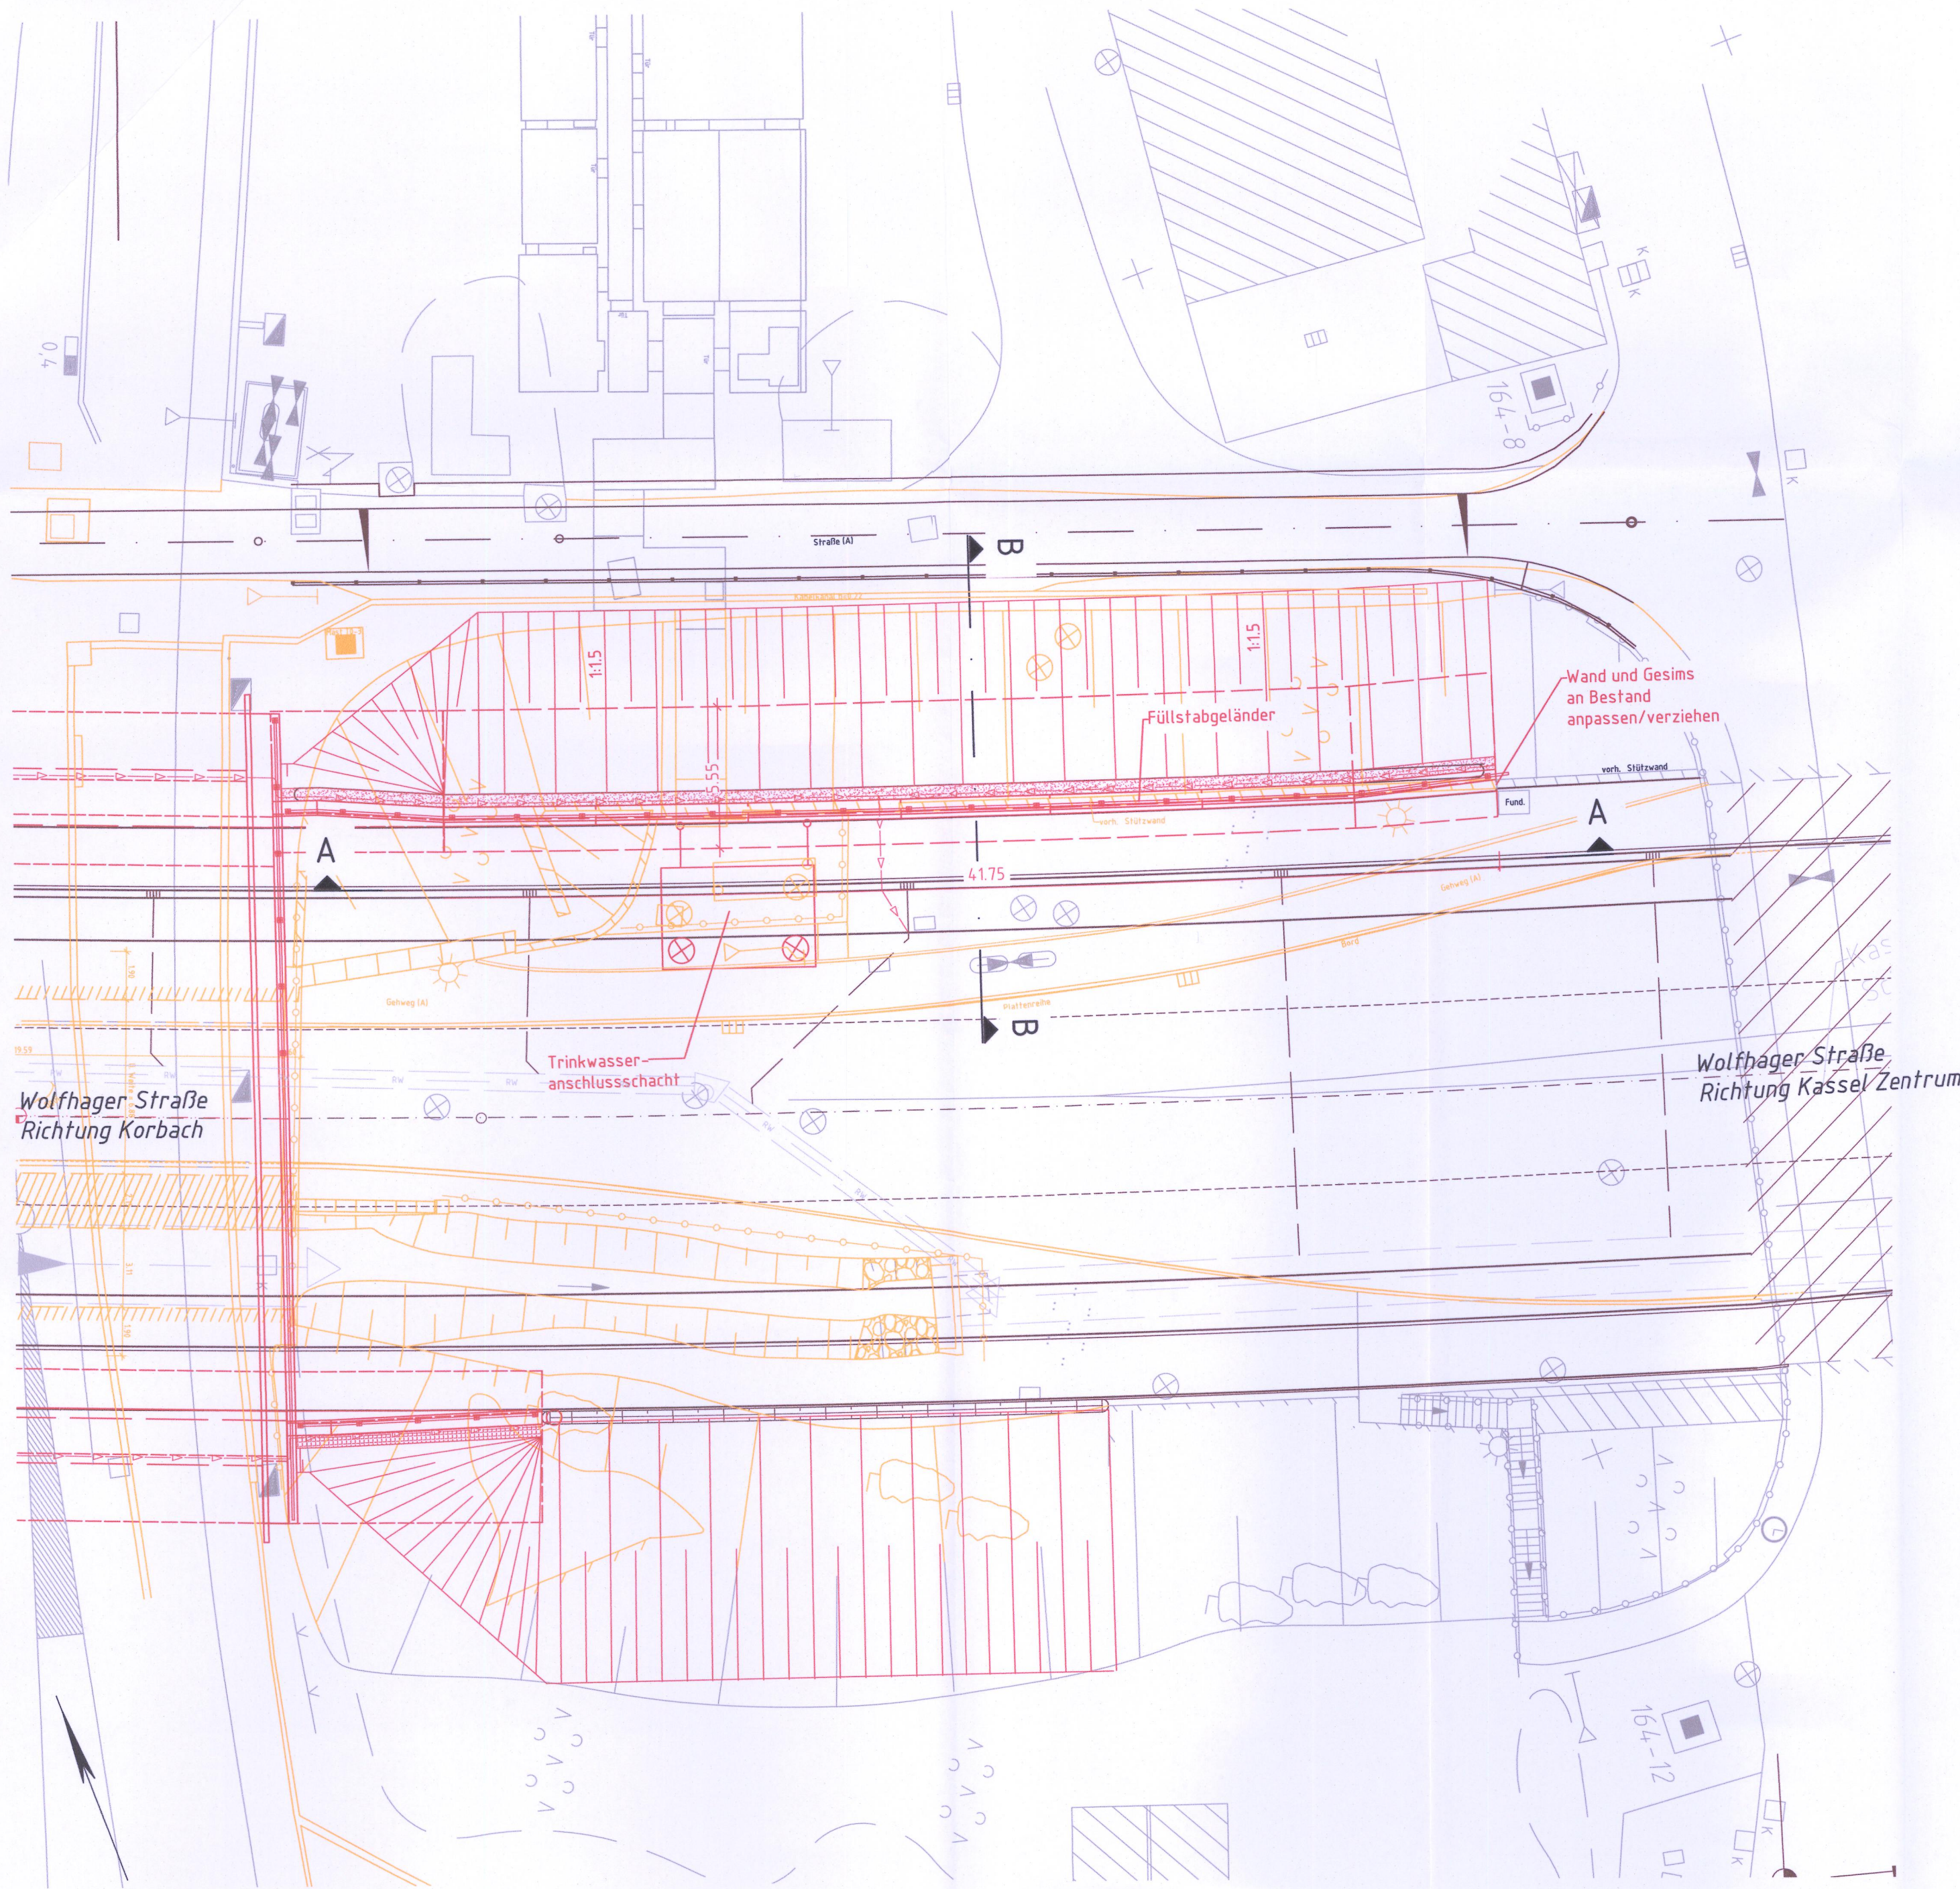

Bauwerksdaten	
Bauart:	Winkelstützwand aus Stahlbeton
Wandhöhe:	3,85m
Wandlänge:	41,75 m

Die Standorte der neuen Oberleitungsmasten sind nicht dargestellt.

Unterlage 7.2.1.1

Legende:

- Bestand
- Neubau/Änderung
- Rückbau
- äußere Grenze Grundstück der DB AG
- tangierende Planung (nachrichtliche Darstellung)

Kataster

- Kreis-/ Gemeindegrenze
- Gemarkungsgrenze
- Flurgrenze
- Flurstücksgrenze
- Zugehörigkeitshaken
- Flurstücksnummer

116 oder 2029

- Lärmschutz
- Böschung
- Gleis S-Bahn
- Gleis für Reise- und Güterzüge
- Gleis für Güterzüge
- Trafostation
- Oberleitungsmast ohne / mit Mastnummer
- Trograsse (Kabelkanal) mit Kabelschacht
- Entwässerungsgraben mit Fließrichtung
- Versickerungsanlage (Graben, Becken, Mulde)
- Mulde
- Stützwand
- Zaun
- Hecke gemeinschaftlich
- Leitplanke
- Straßenablauf
- Einstiegsschacht / Entwässerungsleitung mit Fließrichtung
- Lichtmast
- Schaltschrank
- Schieber für Wasserleitung
- Überflurhydrant; Unterflurhydrant
- Schrankenkasten mit Schrankenbaum
- rotes Blinklicht
- Laub-, Nadelbaum
- DB-Gebäude mit Überdachung
- Treppe
- Rampe

Genehmigungsvermerk Hessisches Ministerium für Wirtschaft, Energie, Verkehr und Wohnen

Unterlage zum **Planfeststellungsbeschluss** Nr. 7.2.1.1
 vom 28.9.2020
 Az. VI 1-G-061-k-06#2.197
 Wiesbaden, den 29.9.2020
 Hessisches Ministerium für Wirtschaft, Energie, Verkehr und Wohnen
 Abt. VI
 im Auftrag
 Angestellte

Übersichtsskizze

Index	Änderungen bzw. Ergänzungen	Planungsstand
-------	-----------------------------	---------------

Genehmigungsplanung: Unterlage für eine Entscheidung nach § 17 FStrG

Vorhabensträger: DB Netz AG Regionalbereich Mitte Projektrealisierung KIB 5 URP-M-K(E) Hahnstraße 49 60528 Frankfurt am Main 02.07.2019 i.V. gez. Wolf Datum Unterschrift		Planzeichen Nr.: -- Projekt-Nr.: T.016064905/T.016073720	
DB Engineering & Consulting GmbH Region Deutschland Südost Planung Erfurt (LTV-SO-P-EFIK) Weimarsche Straße 43 99099 Erfurt 02.07.2019 i.V. gez. Dr. Reuter Datum Unterschrift	Datum Unterschrift	Datum Name gez. 04/2019 Anger bearb. 04/2019 Barthel gepr. 04/2019 Dr. Reuter	Datum Unterschrift
Planverfasser: DB Engineering & Consulting GmbH Region Deutschland Südost Planung Erfurt (LTV-SO-P-EFIK) Weimarsche Straße 43 99099 Erfurt 02.07.2019 i.V. gez. Dr. Reuter Datum Unterschrift		Datum Unterschrift	

Vorhaben:
**Änderung der Verkehrsanlagen Wolfhager Straße (B251) in Kassel;
 Erneuerung EÜ km 34,945 (Strecke 3912) und EÜ km 0,430 (Strecke 3910)
 sowie Aufweitung Wolfhager Straße**

Planart: **Bauwerksplan**

Planinhalt: **Bauwerksplan Stützwand II
 nordöstlich EÜ km 0,430 (Strecke 3910)
 Draufsicht**

01.07.2019 14:28 AugenH @ 22.05 DBEP200.CTB Vault-Projekt 02_ProjektKetteErfurt.D-EP002_EU_Meifh_StraUS_Planung_Mit_Ge_PFSrGf_G_P_B_Strausg_7_2_1_1