

**Draufsicht**

**Bauwerksdaten**  
 Bauart: Winkelstützwand aus Stahlbeton  
 Wandhöhe: 3,80m  
 Wandlänge: 52,66 m

Die Standorte der neuen Oberleitungsmasten sind nicht dargestellt.

**Legende:**


- Bestand
- Neubau/Änderung
- Rückbau
- äußere Grenze Grundstück der DB AG
- tangierende Planung (nachrichtliche Darstellung)

**Kataster**

- Kreis-/Gemeindegrenze
- Gemarkungsgrenze
- Flurgrenze
- Flurstücksgrenze
- Zugehörigkeitshaken
- Flurstücksnummer

**116 oder 2029**

- Lärmschutz mit Tür
- Böschung
- Gleis S-Bahn
- Gleis für Reise- und Güterzüge
- Gleis für Güterzüge
- Trafostation
- Oberleitungsmast ohne / mit Mastnummer
- Trograsse (Kabelkanal) mit Kabelschacht
- Entwässerungsgraben mit Fließrichtung
- Versickerungsanlage (Graben, Becken, Mulde)
- Mulde
- Stützwand
- Zaun
- Hecke gemeinschaftlich
- Leitplanke
- Straßenablauf
- Einstiegsschacht / Entwässerungsleitung mit Fließrichtung
- Lichtmast
- Schaltschrank
- Schieber für Wasserleitung
- Überflurhydrant; Unterflurhydrant
- Schrankenkasten mit Schrankenbaum
- rotes Blinklicht
- Laub-; Nadelbaum
- DB-Gebäude mit Überdachung
- Treppe
- Rampe

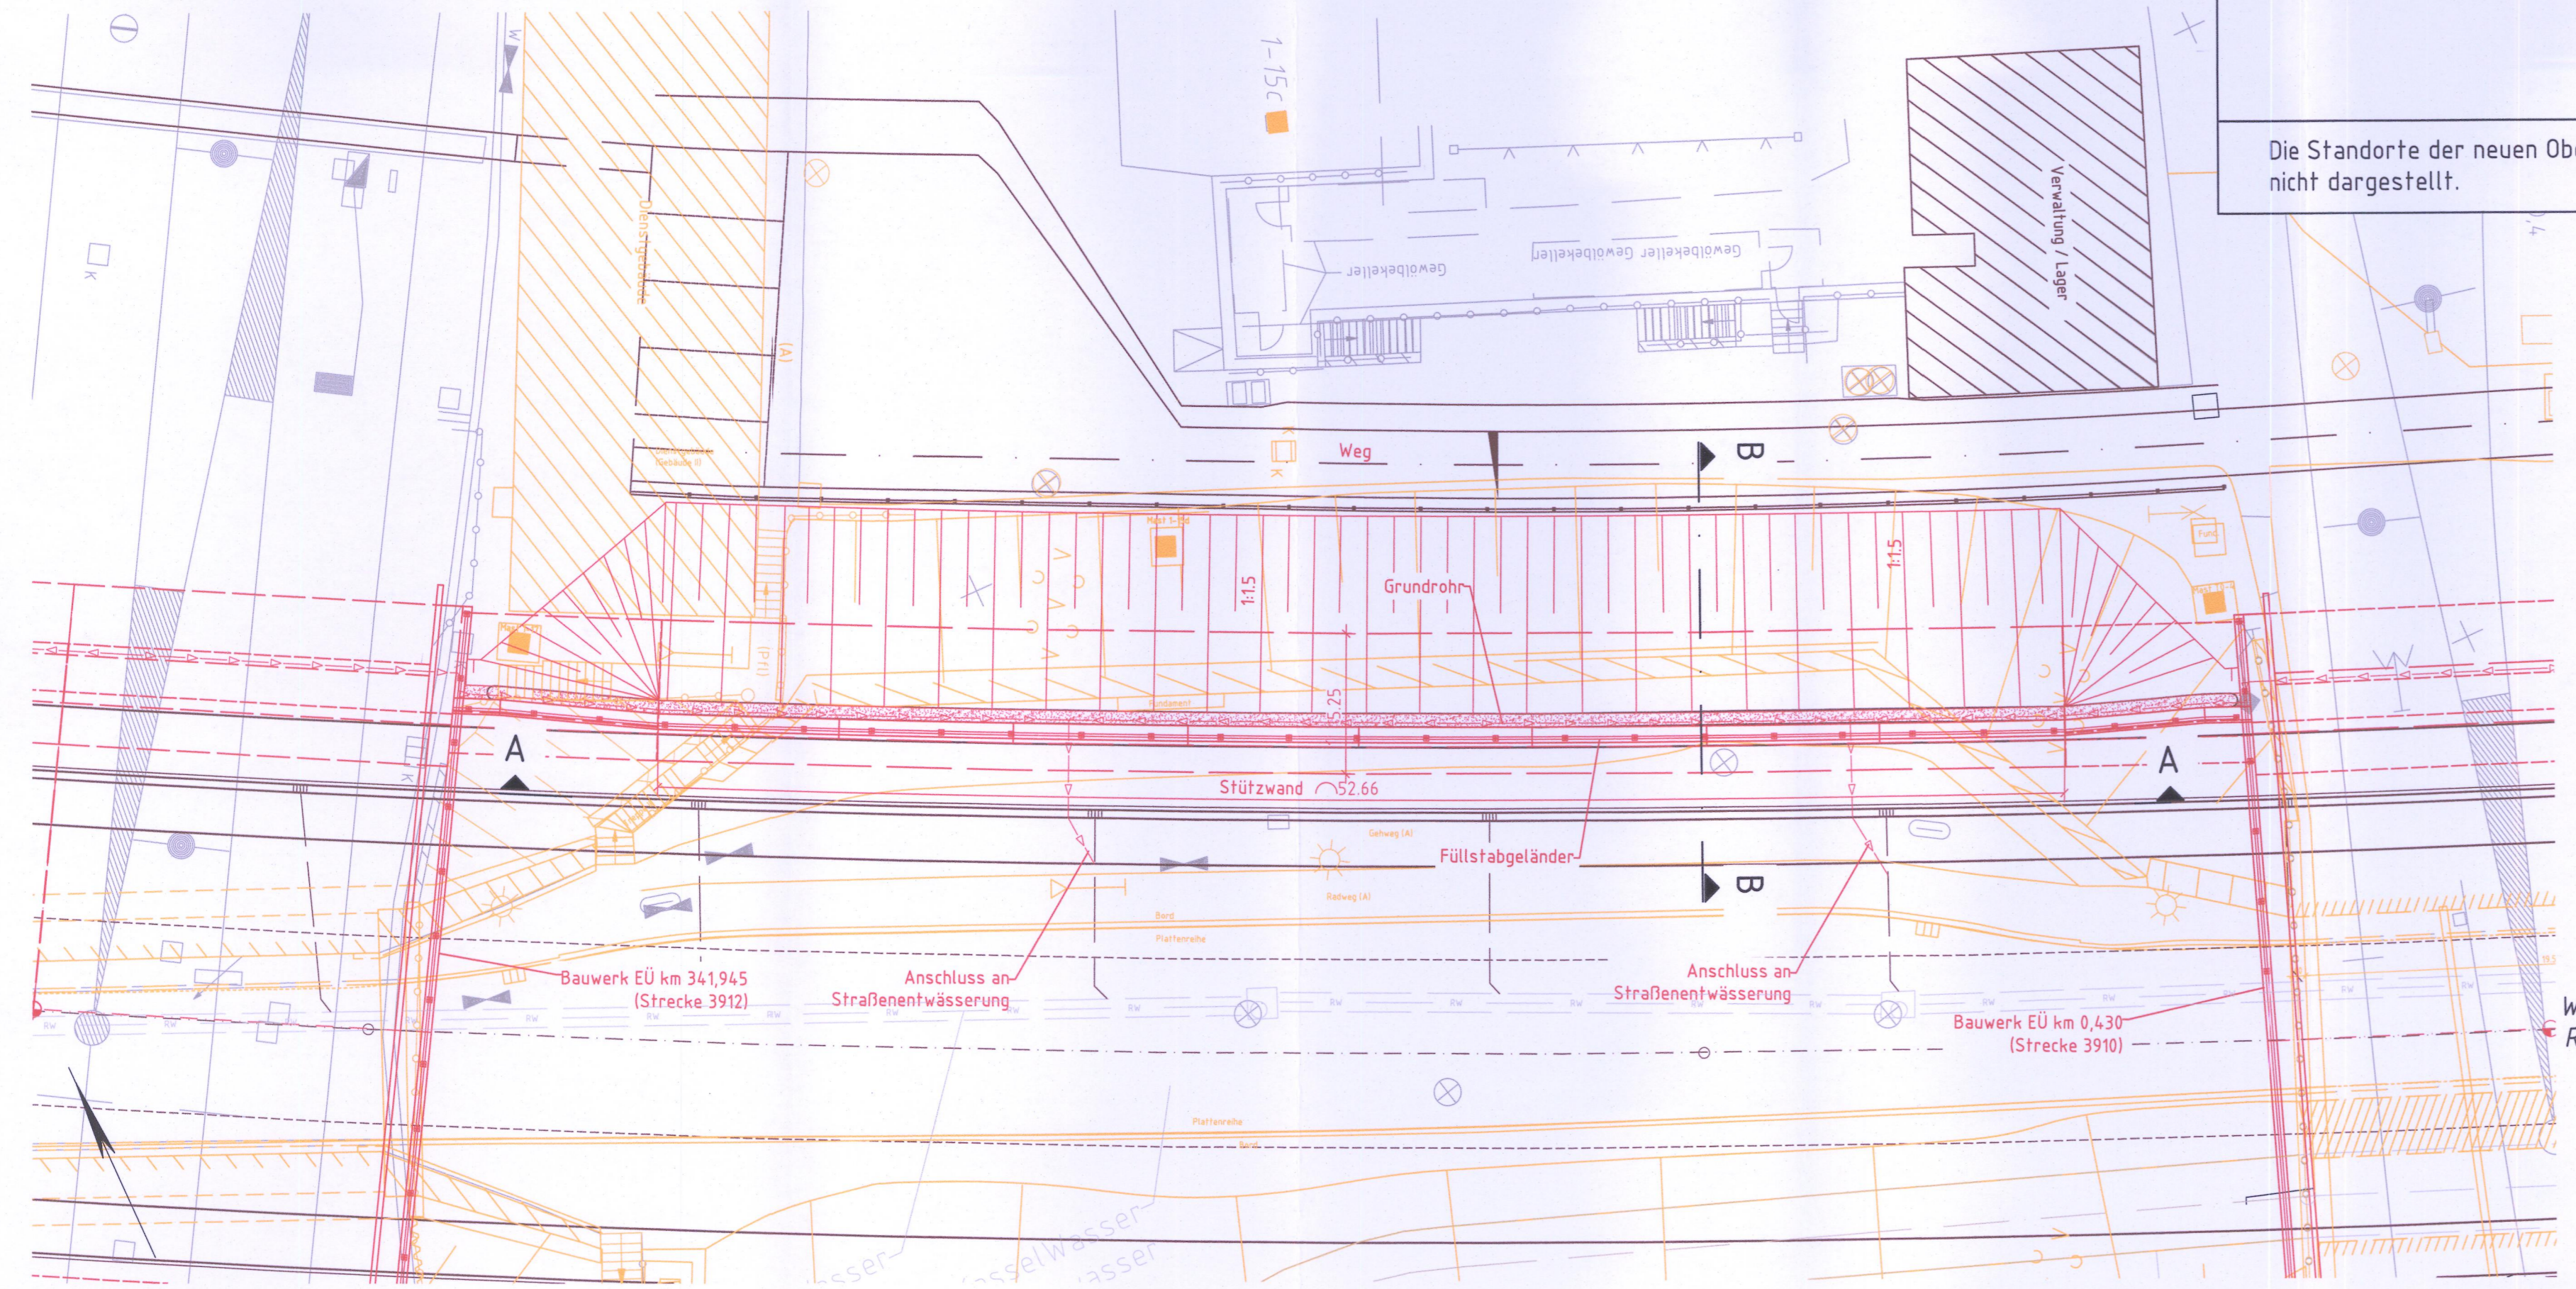

Genehmigungsvermerk Hessisches Ministerium für Wirtschaft, Energie, Verkehr und Wohnen

Unterlage zum **Planfeststellungsbeschluss** Nr. 7.2.2.1  
 vom 28.9.2020  
 Az. VI 1-G-061-k-06#2.197  
 Wiesbaden, den 28.9.2020  
 Hessisches Ministerium für Wirtschaft, Energie, Verkehr und Wohnen  
 Abt. VI  
 im Auftrag  
 [Stempel]

Übersichtsskizze

Index	Änderungen bzw. Ergänzungen	Planungsstand
-------	-----------------------------	---------------

**Genehmigungsplanung: Unterlage für eine Entscheidung nach § 17 FStrG**

Vorhaben: DB Netz AG, Regionalbereich Mitte, Projektrealisierung KIB 5 (INP-MI-M-KIS), Hahnstraße 49, 60528 Frankfurt am Main, 02.07.2019, i.v. gez. Wolf, Unterschrift		Planzichen Nr.: --
Planverfasser: DB Engineering & Consulting GmbH, Region Deutschland Südost, Planung Erfurt (LTV-SD-P-EFKI), Weimarer Straße 43, 99099 Erfurt, 02.07.2019, i.v. gez. Dr. Reuter, Unterschrift		Projekt-Nr.: T.016064905/T.016073720
gez.	04/2019	Anger
bearb.	04/2019	Barthel
gepr.	04/2019	Dr. Reuter
Höhensystem: DB-REF		
Koordinatensystem: DB-REF		
Ursprungsplan: Ivl 1732 IX		
Blattgröße: 297x970		
Maßstab: 1:200		

Vorhaben: **Änderung der Verkehrsanlagen Wolfhager Straße (B251) in Kassel; Erneuerung EÜ km 341,945 (Strecke 3912) und EÜ km 0,430 (Strecke 3910) sowie Aufweitung Wolfhager Straße**

Planart: **Bauwerksplan**

Planinhalt: **Bauwerksplan Stützwand III nordöstlich EÜ km 341,945 und nordwestlich EÜ km 0,430 Draufsicht**