


01.07.2019 13:42 AngenN @ 22.0s DBP8200.CTB Vault-Projekt:02_ProjekteErfurtVU-EF00192_EU_Wolh_StrV05_PlanungV4_GP_17FSrV6_D_GP_AA_Mmission.dwg | 8.1

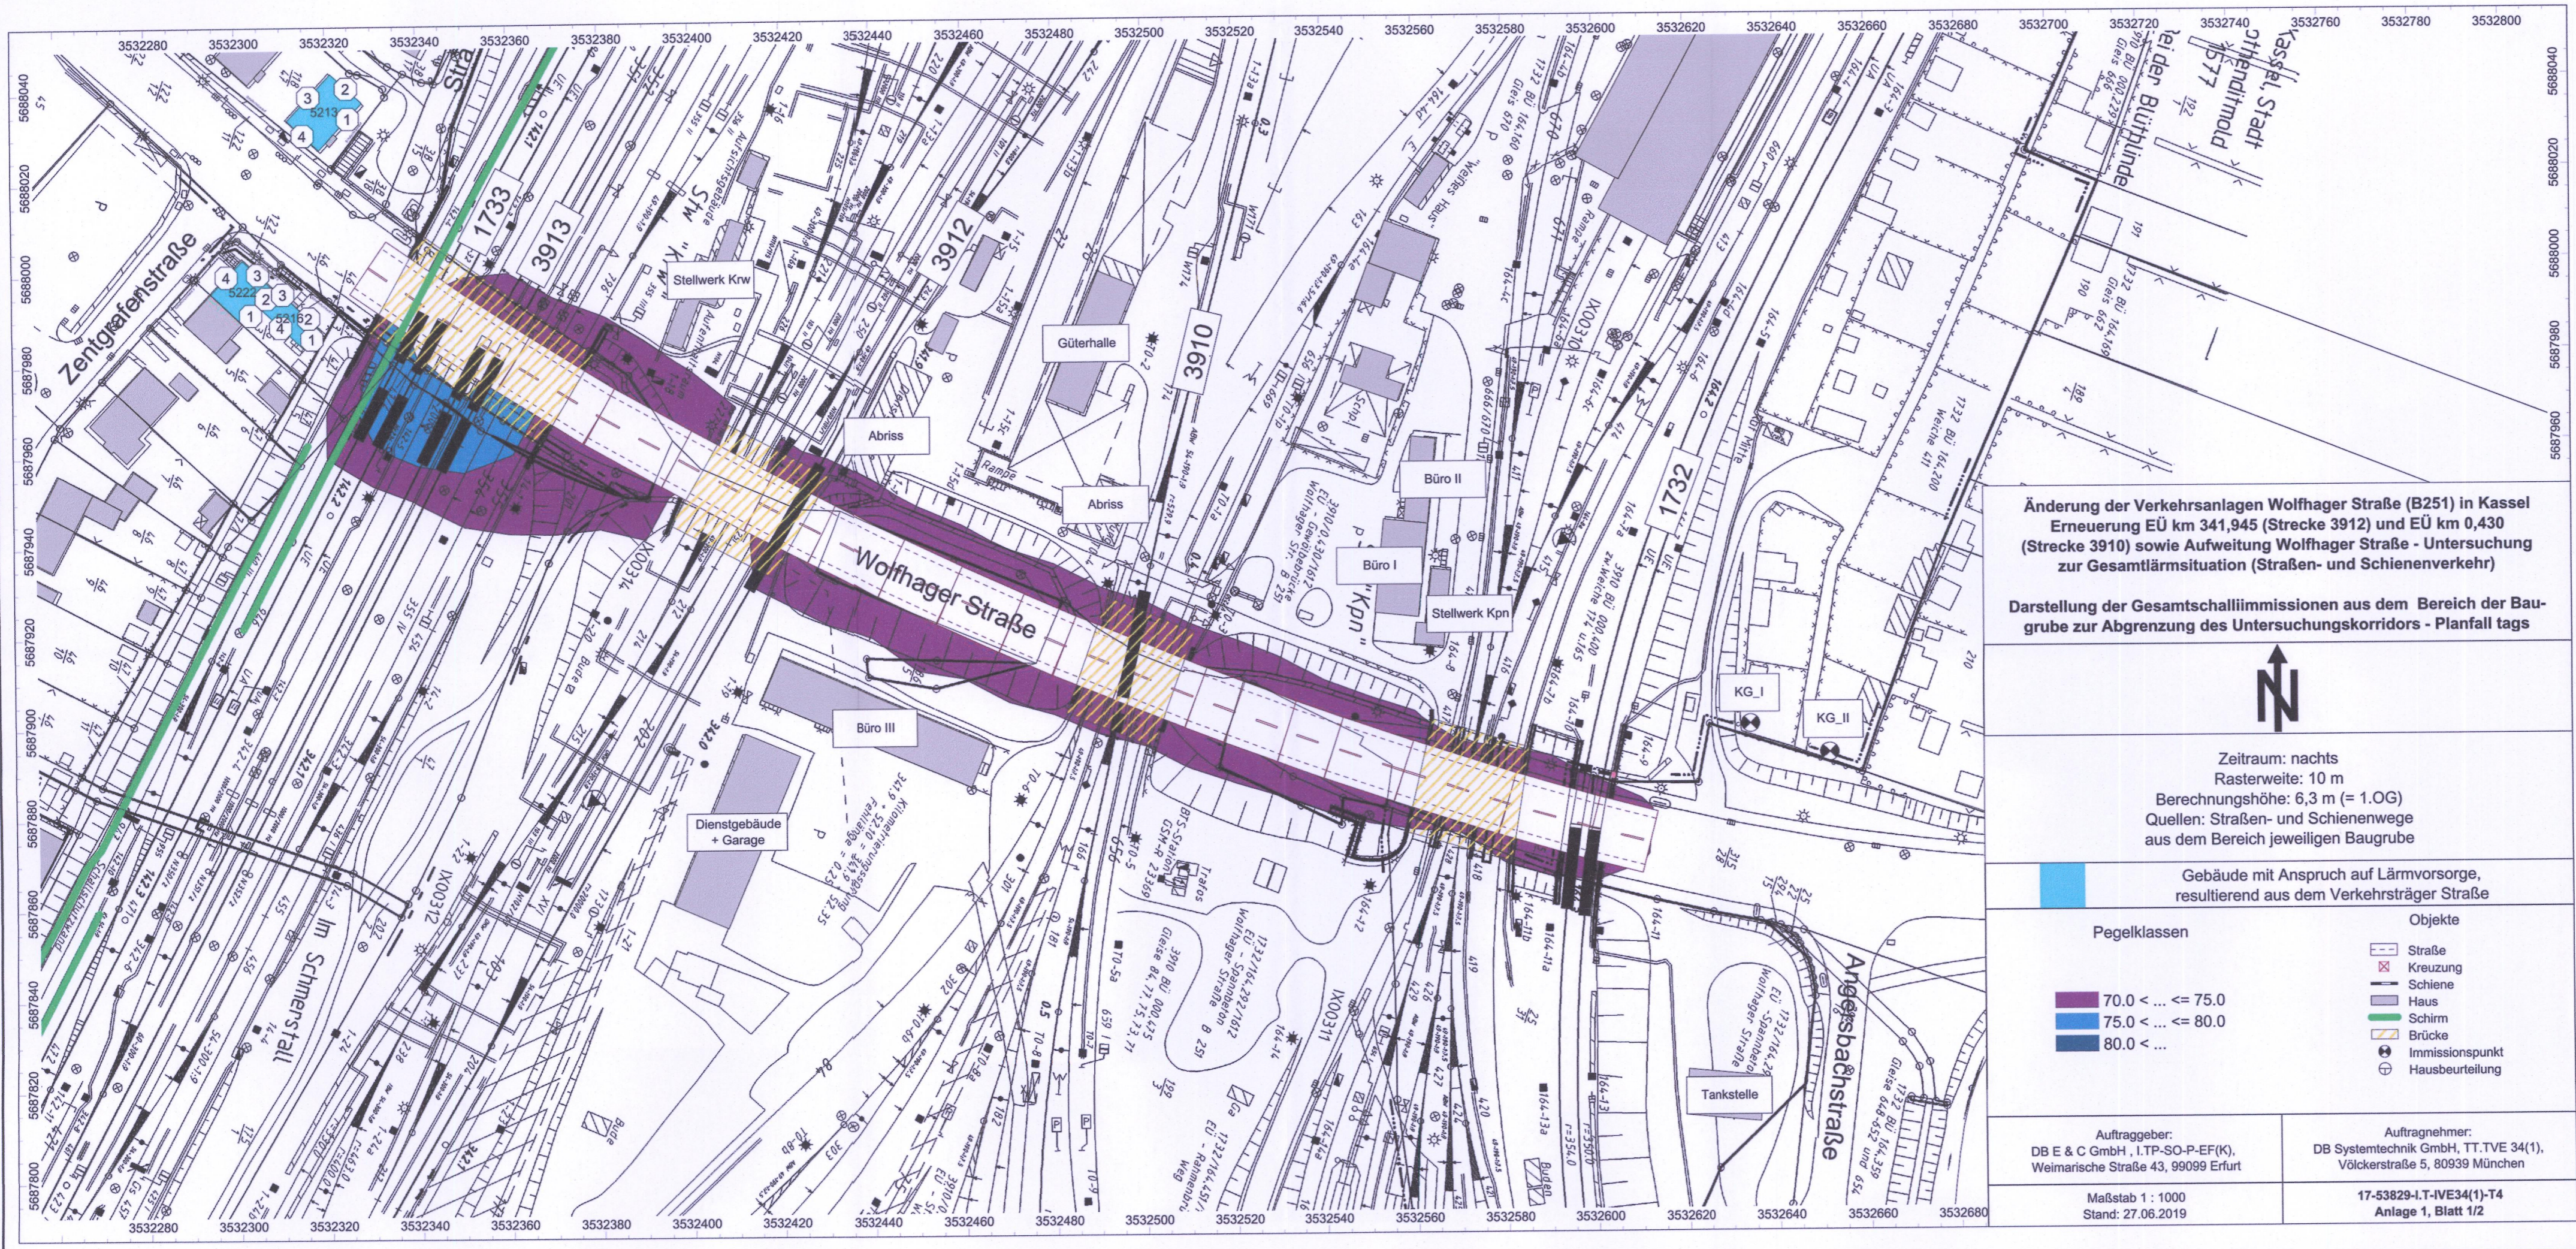

Änderung der Verkehrsanlagen Wolfhager Straße (B251) in Kassel
 Erneuerung EÜ km 341,945 (Strecke 3912) und EÜ km 0,430 (Strecke 3910) sowie Aufweitung Wolfhager Straße - Untersuchung zur Gesamtlärmsituation (Straßen- und Schienenverkehr)

Darstellung der Gesamtschallimmissionen aus dem Bereich der Baugrube zur Abgrenzung des Untersuchungskorridors - Planfall tags



Zeitraum: nachts
 Rasterweite: 10 m
 Berechnungshöhe: 6,3 m (= 1.OG)
 Quellen: Straßen- und Schienenwege aus dem Bereich jeweiligen Baugrube

Gebäude mit Anspruch auf Lärmvorsorge, resultierend aus dem Verkehrsträger Straße

Pegelklassen		Objekte
70.0 < ... ≤ 75.0	[Purple box]	— Straße
75.0 < ... ≤ 80.0	[Blue box]	⊗ Kreuzung
80.0 < ...	[Dark blue box]	— Schiene
		■ Haus
		— Schirm
		— Brücke
		⊙ Immissionspunkt
		⊕ Hausbeurteilung

Auftraggeber:
 DB E & C GmbH, I.TP-SO-P-EF(K),
 Weimarsche Straße 43, 99099 Erfurt

Auftragnehmer:
 DB Systemtechnik GmbH, TT.TVE 34(1),
 Völknerstraße 5, 80939 München

Maßstab 1 : 1000
 Stand: 27.06.2019

17-53829-I.T-IVE34(1)-T4
 Anlage 1, Blatt 1/2

Genehmigungsvermerk Hessisches Ministerium für Wirtschaft, Energie, Verkehr und Wohnen

Unterlage zum **Planfeststellungsbeschluss** Nr. 8.1
 vom **28.9.2010**
 Az. VI 1-G-061-k-06#2.197
 Wiesbaden, den **23.8.2009**

Hessisches Ministerium für Wirtschaft, Energie, Verkehr und Wohnen
 Abt. VI
 im Auftrag

Angestellte



Index	Änderungen bzw. Ergänzungen	Planungsstand
-------	-----------------------------	---------------

Genehmigungsplanung: Unterlage für eine Entscheidung nach § 17 FStrG

Vorhabenträger:		Planzeichen Nr.:	
Stadt Kassel Straßenverkehrs- und Tiefbauamt Obere Königsstraße 8 34117 Kassel	Kassel documenta Stadt	DB Netz AG Regionalbereich Mitte Projektrealisierung KIB 5 LNP-MI-M-K(15) Hahnstraße 49 60528 Frankfurt am Main	Projekt-Nr.: T.016064905/T.016073720
02.07.2019 Datum	i.A. gez. Dr. Förster Unterschrift	02.07.2019 Datum	i.V. gez. Wolf Unterschrift
Planverfasser:		Höhensystem:	
DB Engineering & Consulting GmbH Region Deutschland Südost Planung Erfurt (I.TV-SO-P-EF(K)) Weimarsche Straße 43 99099 Erfurt		DB-REF	
02.07.2019 Datum		i.V. gez. Dr. Reuter Unterschrift	
Vorhaben:		Ursprungsplan: Ivl 1732 IX, IY, IZ	
Änderung der Verkehrsanlagen Wolfhager Straße (B251) in Kassel; Erneuerung EÜ km 341,945 (Strecke 3912) und EÜ km 0,430 (Strecke 3910) sowie Aufweitung Wolfhager Straße		Blattgröße: 297x780	
Übersichtsplan		Maßstab: 1:1000	

Planart:
 Planinhalt:
Gesamtschallimmissionen - Planfall tags
 Wolfhager Straße Bau-km 0+000,00 bis 0+207,70
 EÜ km 341,945 (Strecke 3912) und EÜ km 0,430 (Strecke 3910)