


01.07.2019 13:42 AngenN @ 22:0s DBP8200.CTB Vault-Projekt: 02_Projekte\Erfurt\10-EF00192_Ele_Wolfrh_Str\05_Planung\VL_GP_TIFStrG_VL_GP_AA_Immission.dwg / 8.2

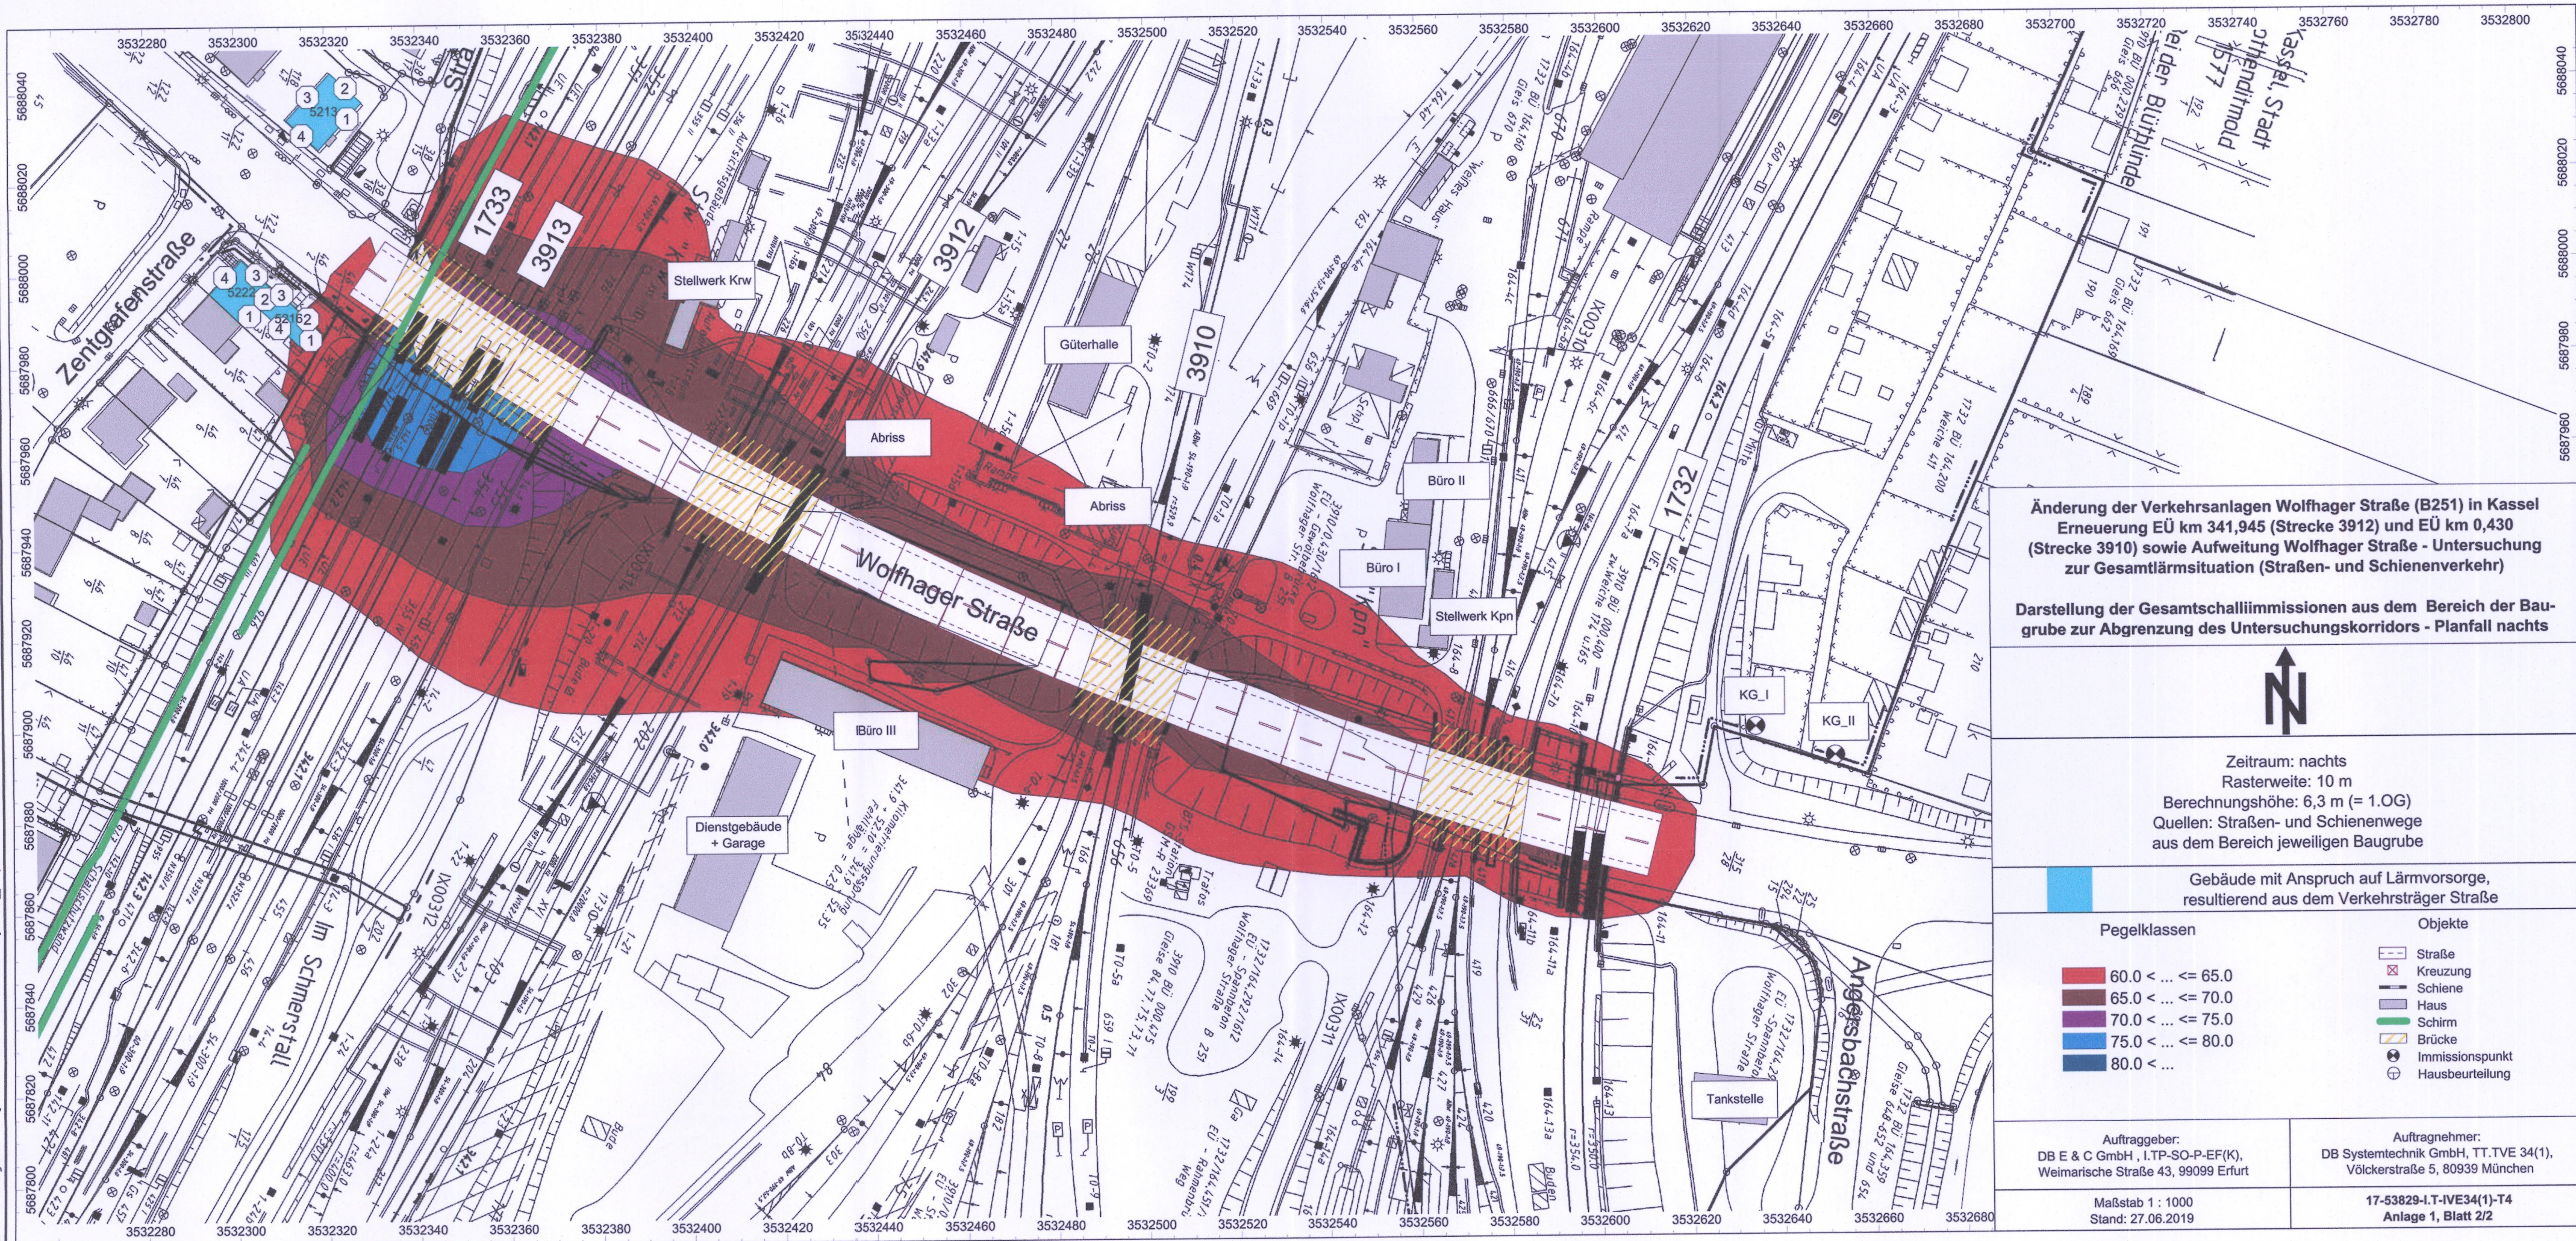

Genehmigungsvermerk Hessisches Ministerium für Wirtschaft, Energie, Verkehr und Wohnen

Unterlage zum **Planfeststellungsbeschluss** Nr. 8.2
 vom **28.9.2020**
 Az. VI 1-G-061-k-06#2.197
 Wiesbaden, den **29.9.2020**

Hessisches Ministerium für Wirtschaft, Energie, Verkehr und Wohnen
 Abt. VI
 Im Auftrag

Angestellte

Übersichtsskizze

Index Änderungen bzw. Ergänzungen Planungsstand

Genehmigungsplanung: Unterlage für eine Entscheidung nach § 17 FStrG

Vorhabenträger:		Projekt-Nr.: T.016064905/T.016073720	
Stadt Kassel Straßenverkehrs- und Tiefbauamt Obere Königsstraße 8 34117 Kassel	Kassel documenta Stadt	DB Netz AG Regionalbereich Mitte Projektrealisierung KIB 5 LNP-MI-M-K(5) Hahnstraße 49 60528 Frankfurt am Main	DB NETZE
02.07.2019 Datum	i.A. gez. Dr. Förster Unterschrift	02.07.2019 Datum	i.V. gez. Wolf Unterschrift
Planverfasser:		Höhensystem:	
DB Engineering & Consulting GmbH Region Deutschland Südost Planung Erfurt (I.TV-SO-P-EFKI) Weimarische Straße 43 99099 Erfurt		Koordinatensystem: DB-REF	
02.07.2019 Datum		i.V. gez. Dr. Reuter Unterschrift	
Vorhaben:		Ursprungsplan: lvl 1732 IX, IY, IZ	
Änderung der Verkehrsanlagen Wolfhager Straße (B251) in Kassel; Erneuerung EÜ km 341,945 (Strecke 3912) und EÜ km 0,430 (Strecke 3910) sowie Aufweitung Wolfhager Straße		Blattgröße: 297x780	
		Maßstab: 1:1000	
		Planart: Übersichtsplan	
Planinhalt:		Gesamtschallimmissionen - Planfall nachts Wolfhager Straße Bau-km 0+000,00 bis 0+207,70 EÜ km 341,945 (Strecke 3912) und EÜ km 0,430 (Strecke 3910)	