Unterlage 7.2.2.1

Draufsicht

Bauwerksdaten

Bauart:	Winkelstützwand aus Stahlbeton
Wandhöhe:	3,80m
Wandlänge:	52,66 m

Die Standorte der neuen Oberleitungsmasten sind nicht dargestellt.

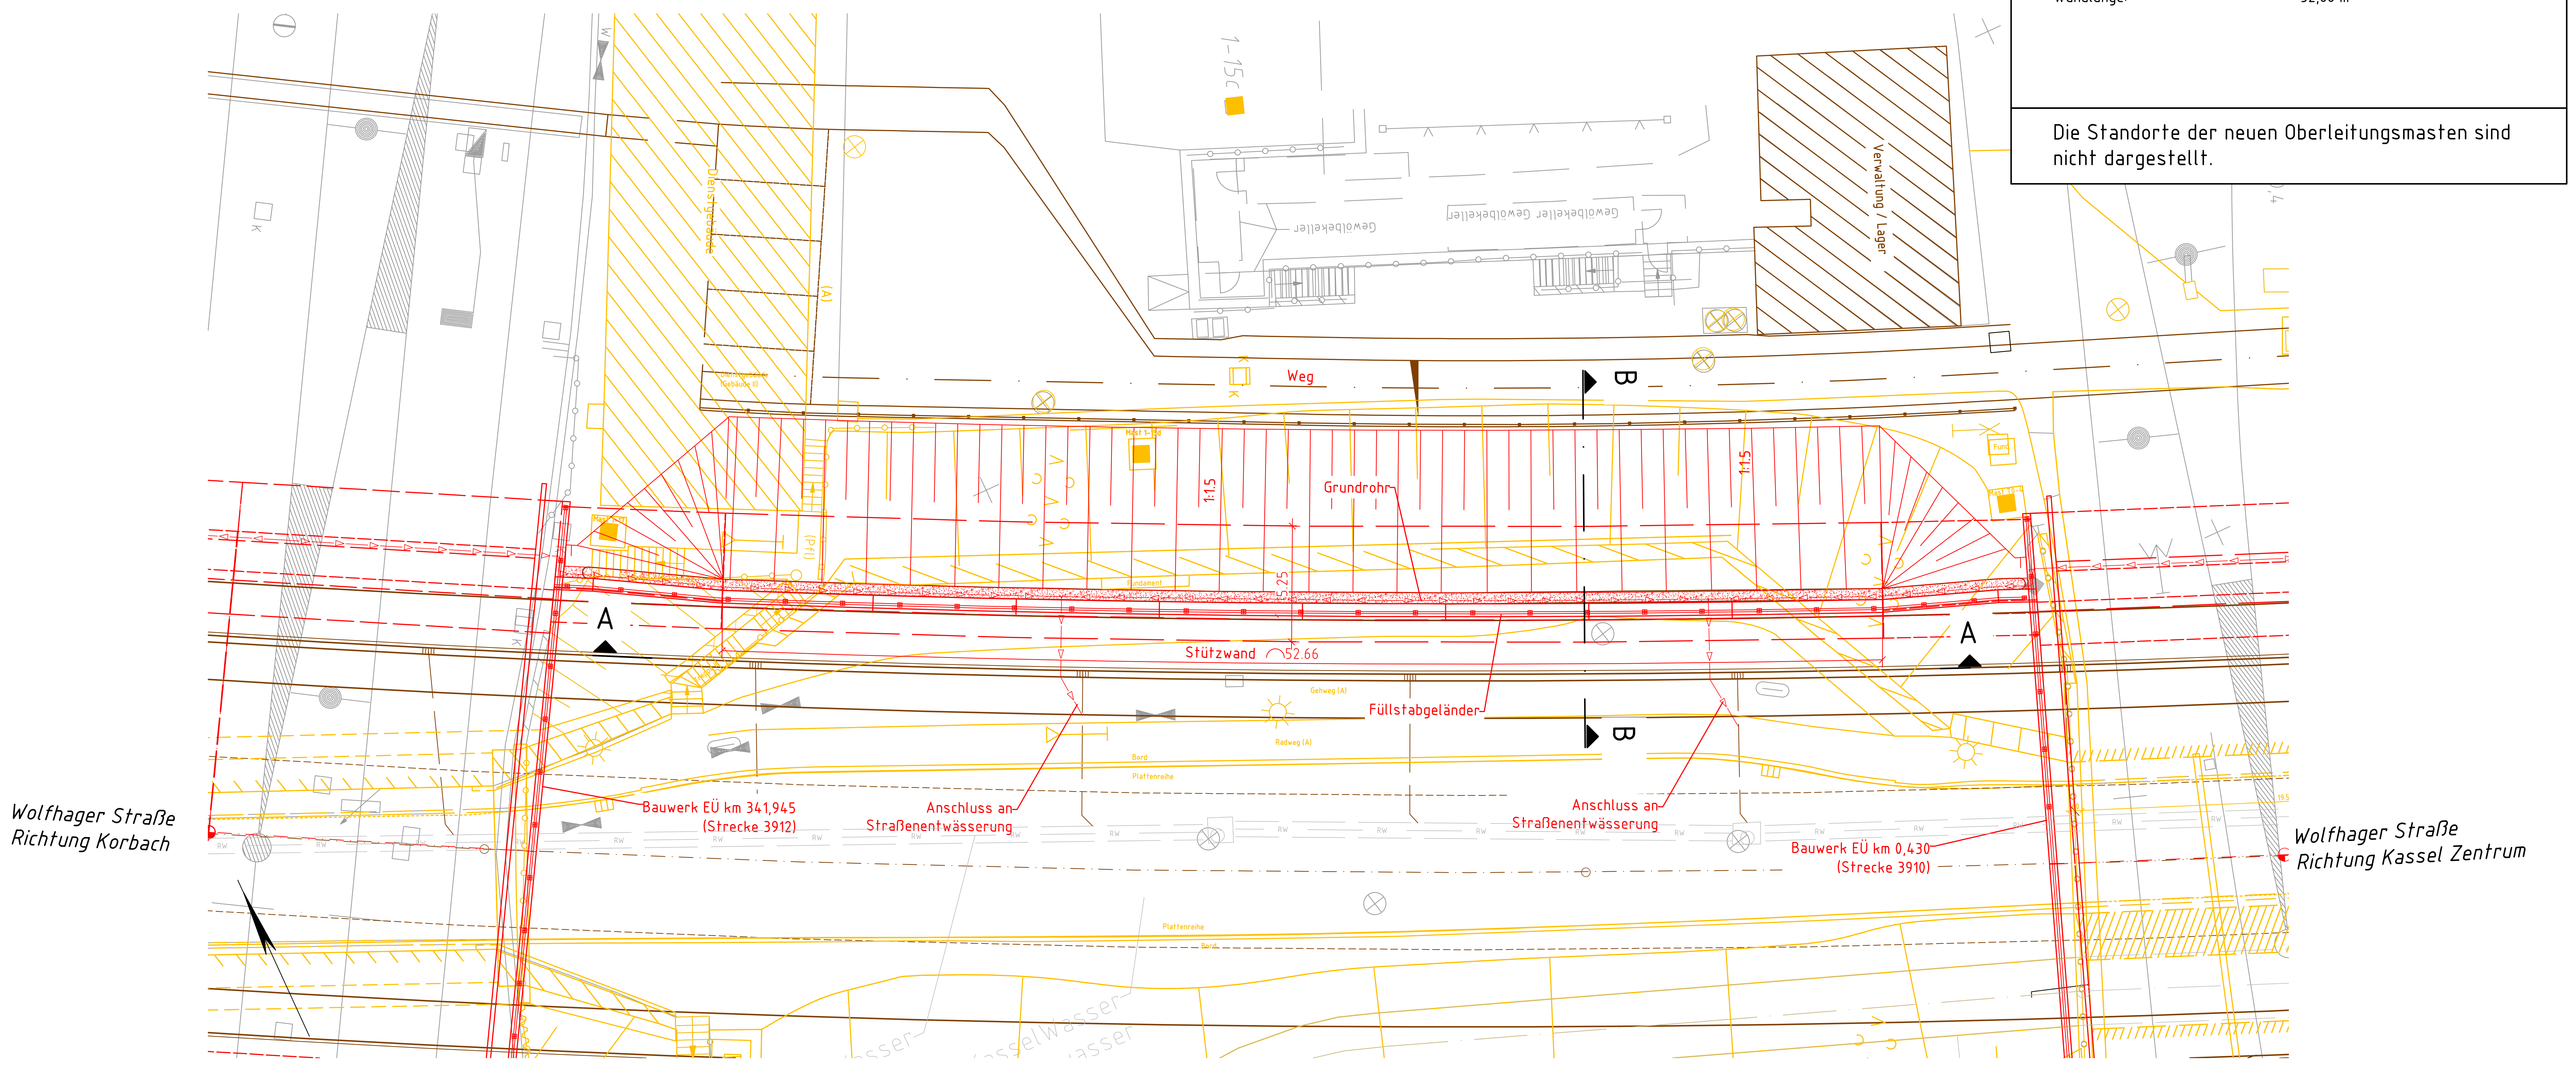

Legende:

- Bestand
- Neubau/Änderung
- Rückbau
- äußere Grenze Grundstück der DB AG
- tangierende Planung (nachrichtliche Darstellung)
- Kreis-/ Gemeindegrenze
- Gemarkungsgrenze
- Flurgrenze
- Flurstücksgrenze
- Zugehörigkeitshaken
- Flurstücksnummer (116/12 oder 2029)
- Kataster (Kreis-/ Gemeindegrenze bis Flurstücksnummer)
- Lärmschutz mit Tür
- Böschung (oben / unten)
- Gleis S-Bahn
- Gleis für Reise- und Güterzüge
- Gleis für Güterzüge
- Trafostation
- Oberleitungsmast ohne / mit Mastnummer (42-20)
- Trogtrasse (Kabelkanal) mit Kabelschacht
- Entwässerungsgraben mit Fließrichtung
- Versickerungsanlage (Graben, Becken, Mulde)
- Mulde
- Stützwand
- Zaun
- Hecke gemeinschaftlich
- Leitplanke
- Straßenablauf
- Einstiegsschacht / Entwässerungsleitung mit Fließrichtung
- Lichtmast
- Schaltschrank
- Schieber für Wasserleitung
- Überflurhydrant; Unterflurhydrant
- Schrankenkasten mit Schrankenbaum
- rotes Blinklicht
- Laub-; Nadelbaum
- DB-Gebäude mit Überdachung
- Treppe
- Rampe

Genehmigungsvermerk Hessisches Ministerium für Wirtschaft, Energie, Verkehr und Wohnen

Übersichtsskizze

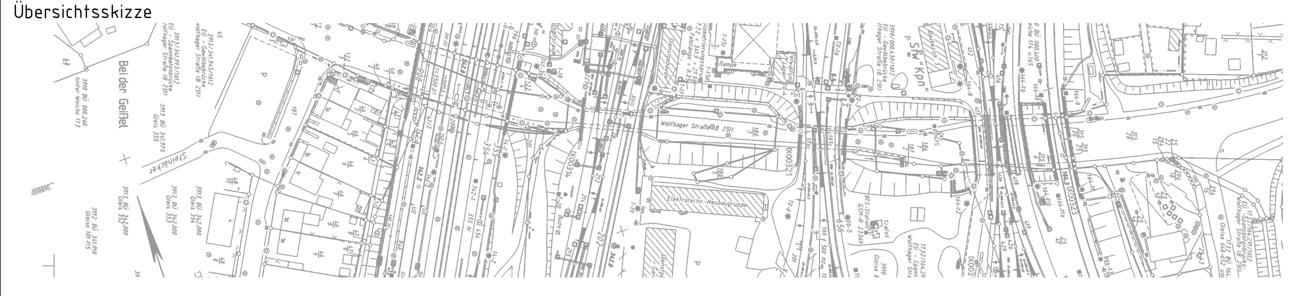

Index	Änderungen bzw. Ergänzungen	Planungsstand

Genehmigungsplanung: Unterlage für eine Entscheidung nach § 17 FStrG

Vorhabenträger:

DB Netz AG
Regionalbereich Mitte
Projektrealisierung KIB 5
I.NP-MI-M-K(5)
Hahnstraße 49
60528 Frankfurt am Main

DB NETZE

02.07.2019 (Datum) — i.V. gez. Wolf (Unterschrift)

Datum — Unterschrift

Planverfasser:

DB Engineering & Consulting GmbH
Region Deutschland Südost
Planung Erfurt (I.TV-SO-P-EF(K))
Weimarische Straße 43
99099 Erfurt

02.07.2019 (Datum) — i.V. gez. Dr. Reuter (Unterschrift)

Datum — Unterschrift

Planzeichen Nr.: –

Projekt-Nr.: T.016064905/T.016073720

	Datum	Name
gez.	04/2019	Anger
bearb.	04/2019	Barthel
gepr.	04/2019	Dr. Reuter

Höhensystem:	DB-REF
Koordinatensystem:	DB-REF
Ursprungsplan:	lvl 1732 IX
Blattgröße:	297x970
Maßstab:	1:200

Vorhaben:

**Änderung der Verkehrsanlagen Wolfhager Straße (B251) in Kassel;
Erneuerung EÜ km 341,945 (Strecke 3912) und EÜ km 0,430 (Strecke 3910)
sowie Aufweitung Wolfhager Straße**

Planart: Bauwerksplan

Planinhalt:

**Bauwerksplan Stützwand III
nordöstlich EÜ km 341,945 und nordwestlich EÜ km 0,430
Draufsicht**