
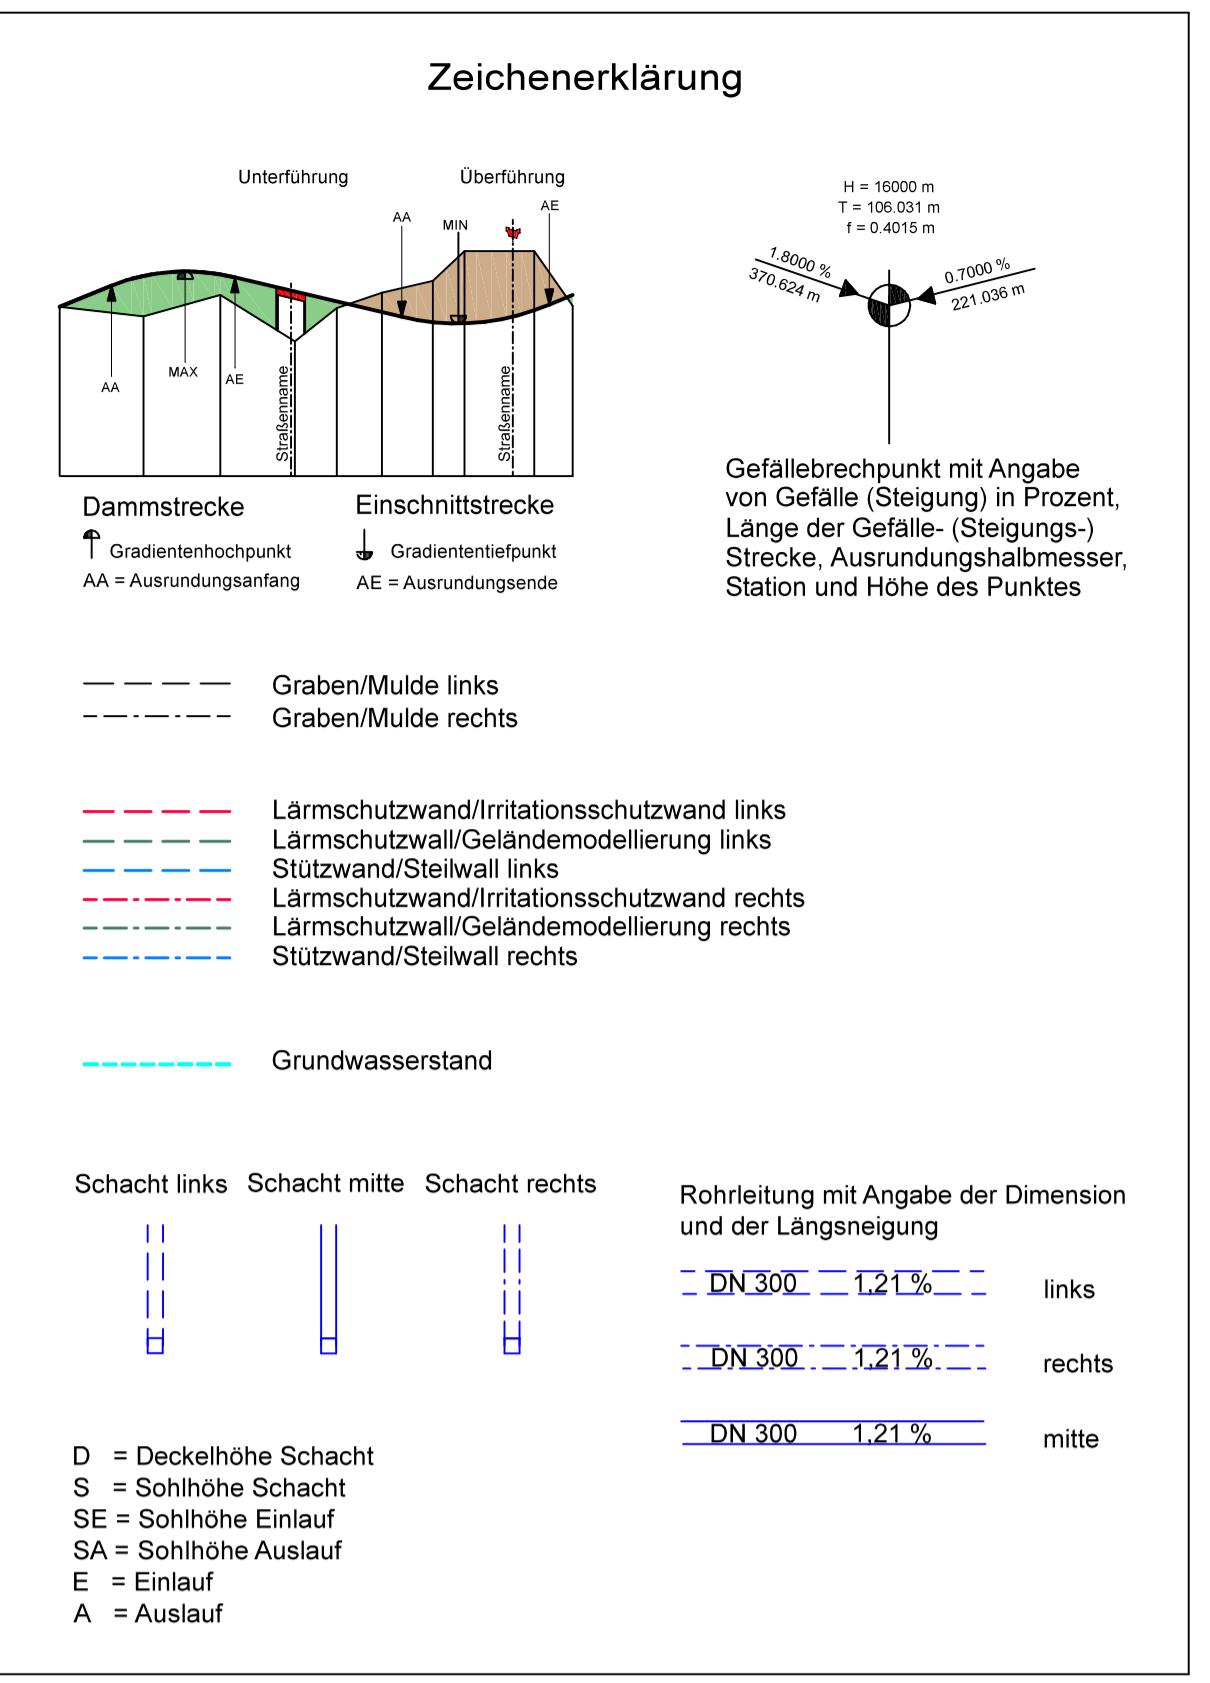


GEMARKUNG HEILIGENRODE

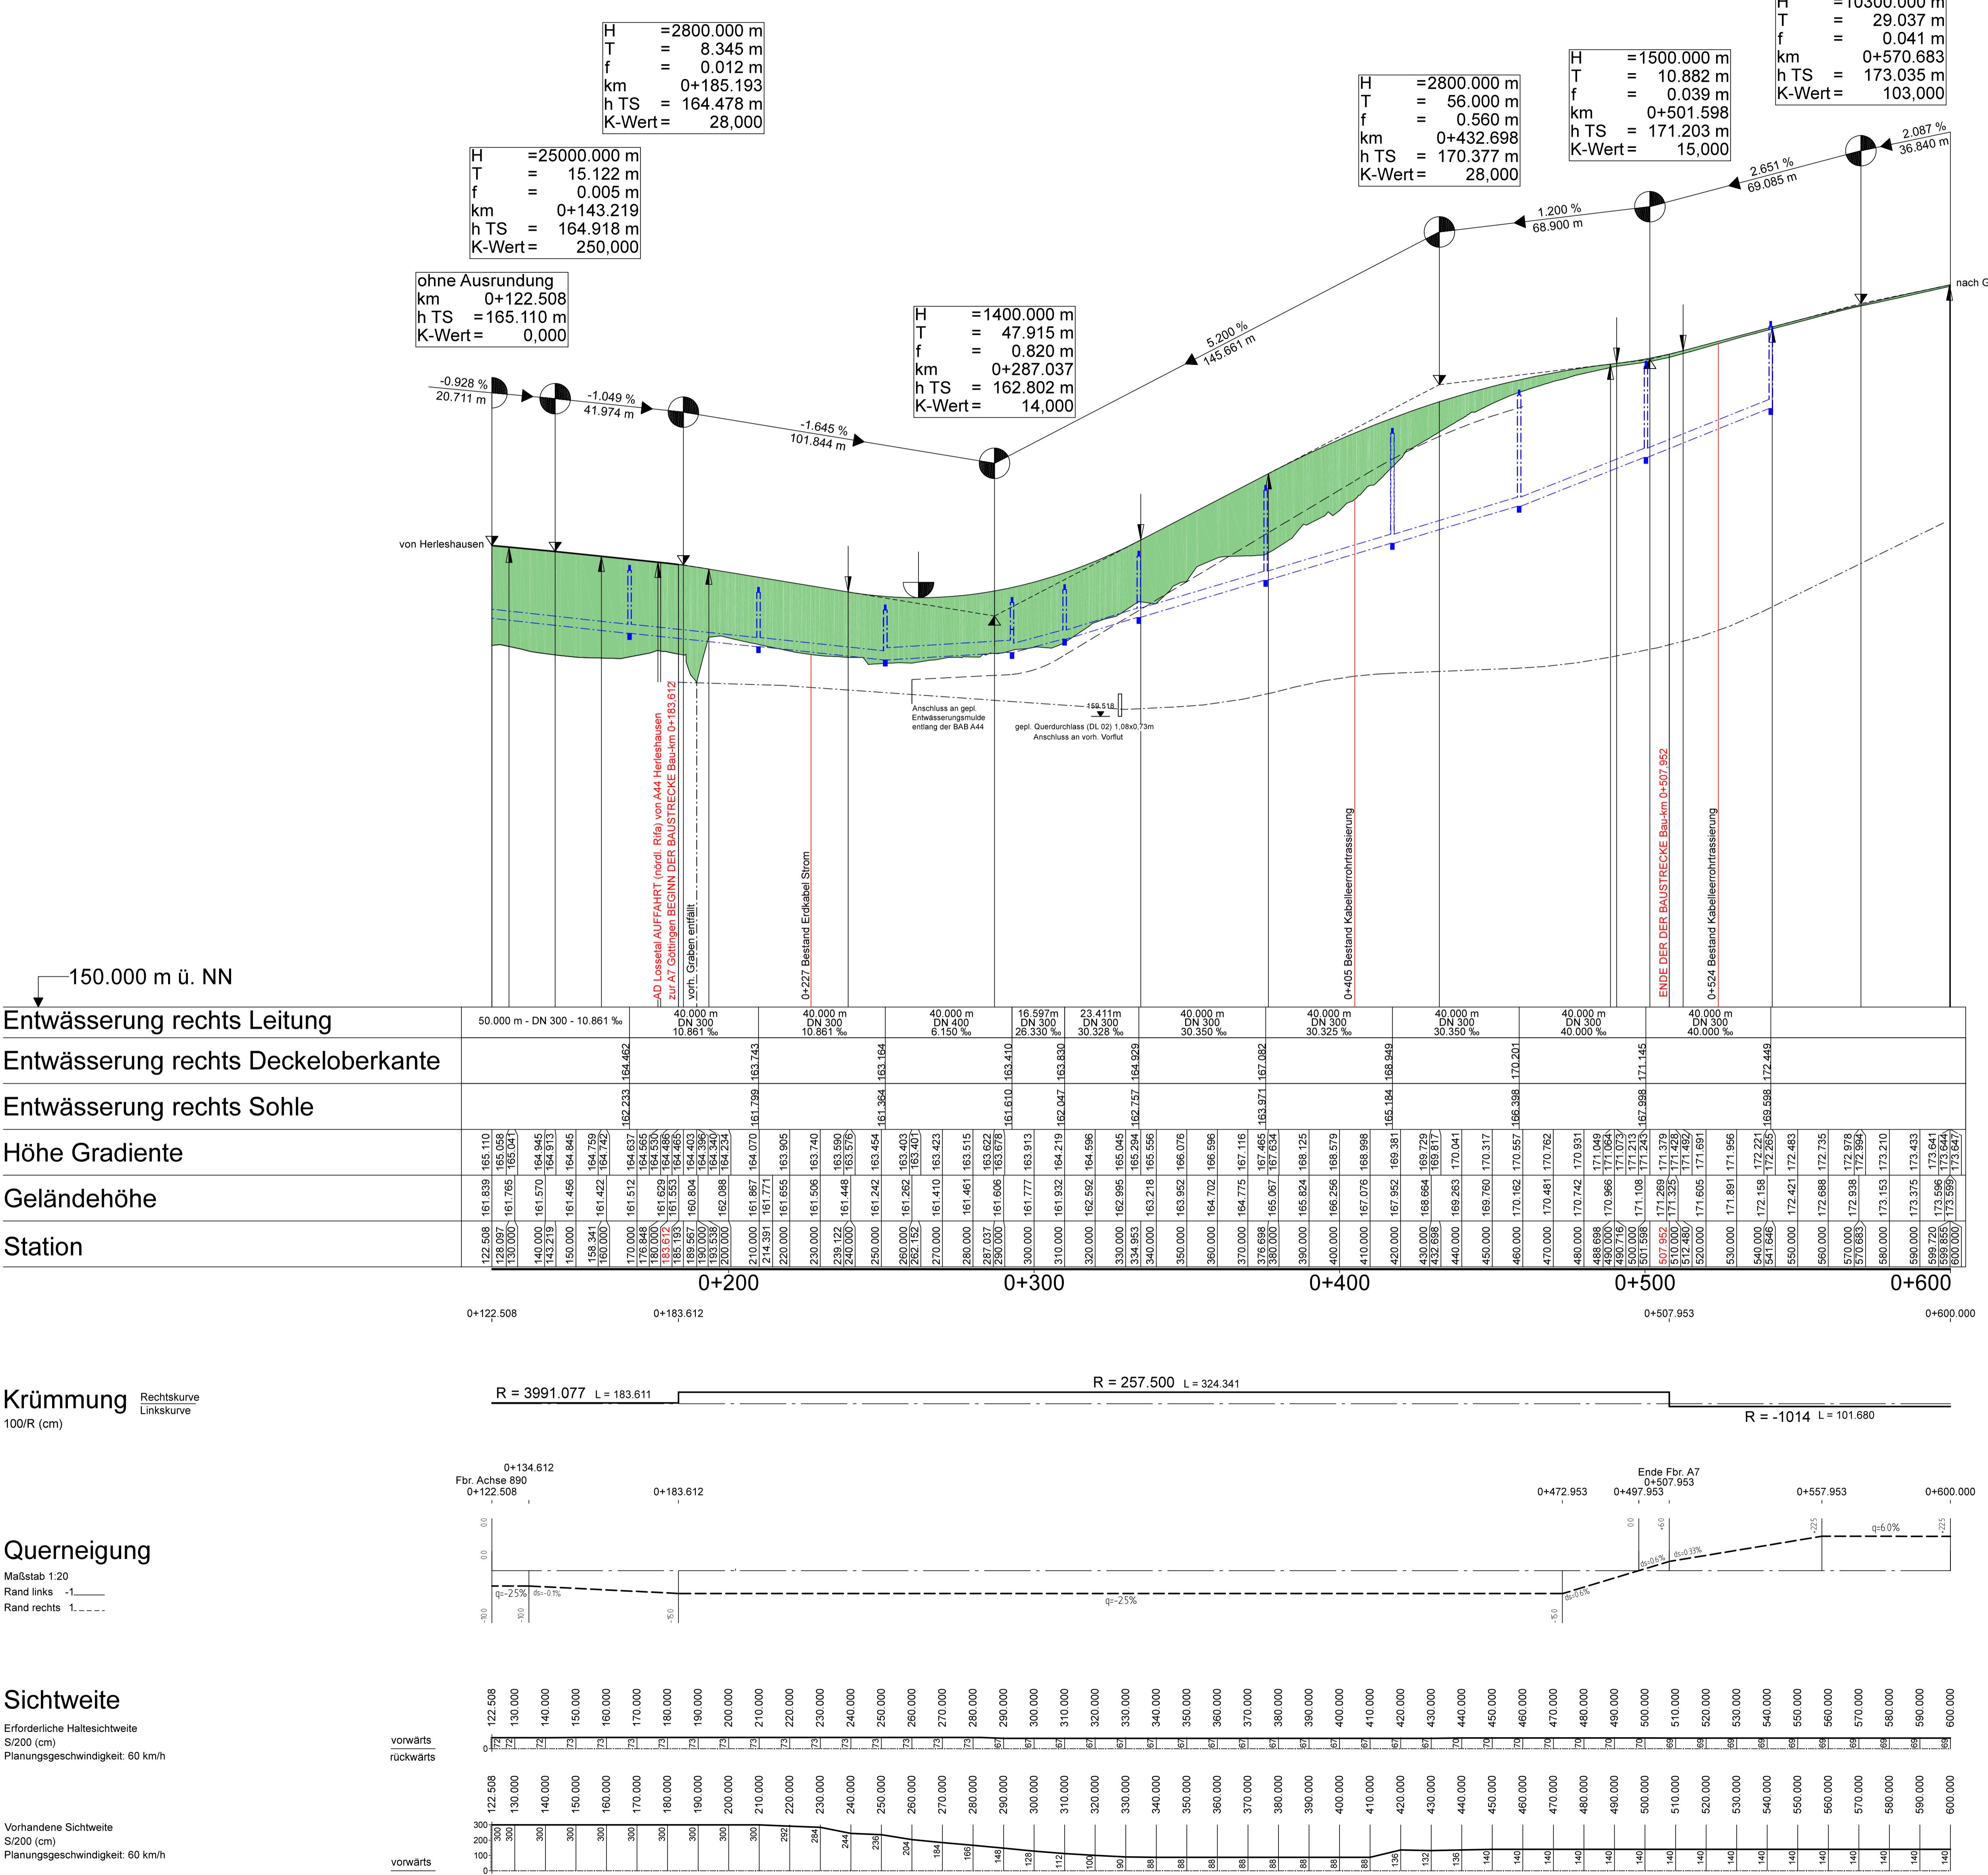

* In den Höhenplänen sind ausschließlich die Irritationsschutzmaßnahmen, welche aus Wandelementen hergestellt werden, dargestellt. Informationen zu den Wildschutzzäunen bzw. Kollisionsschutzzäunen, auch zu den in Kombination mit Lärmschutzwänden oder Irritationsschutzmaßnahmen geplanten Zäunen, sind den Landschaftspflegerischen Maßnahmenplänen (Unterlage 9.2.1) zu entnehmen.

HINWEISE:

- Leitungsinformationen sind nicht zur Maßnahme geeignet.
- Endgültige Abmessungen der Entwässerungsleitungen und -schächte werden nach konstruktiven, statischen, wirtschaftlichen und entwässerungstechnischen Gesichtspunkten gewählt.

Nr.	Art der Änderung	Datum	Zeichen
Hessen Mobil			
Straßen- und Verkehrsmanagement HESSEN			
	bearbeitet: April 2019 Vaupel		
	gezeichnet: April 2019 Vau / Rom		
	geprüft: April 2019 Kistner		

FESTSTELLUNGSENTWURF

Straße: A 44		Unterlage / Blatt-Nr.: 06.2 / 2
Höhenplan		Höhenplan
- Achse 891 - AD LOSSETA - A3 HELSA OS - A44 Herleshauen - A44 Göttingen - von Bau-km 0+702.149 bis Bau-km 5+409.625, von Bau-km 6+000.000 bis Bau-km 11+200.992		
VERKEHRSProjekt DEUTSCHE EINHEIT NR. 15		
Neubau der BAB A 44 Kassel - Herleshauen		
Aufgestellt: Kassel, den 19.11.2020 Hessen Mobil		
- Dezernat Planung Nordhessen -		
gez. i. A. Ralf Strüf (Dezernent)		