

BAUWERK NR. 805
 BRÜCKE IM ZUGE DER L3203
 über die BAB A44
 STATION Z+429.14
 (Höhe 1)

KiW = 79.2600 gon LW = 40,00 m
 BzG = 11,10 m LH > 4,70 m

GEMARKUNG NIEDERKAUFUNGEN

ohne Ausrundung
 km = 0+000,000
 h TS = 219,146 m
 K-Wert = 0,000

H = 4000,000 m
 T = 48,790 m
 f = 0,298 m
 km = 0+051,933
 h TS = 217,129 m
 K-Wert = 40,000



H = 10000,000 m
 T = 177,851 m
 f = 1,582 m
 km = 0+295,744
 h TS = 213,610 m
 K-Wert = 100,000

H = 3700,000 m
 T = 46,334 m
 f = 0,290 m
 km = 0+658,058
 h TS = 195,492 m
 K-Wert = 37,000

ohne Ausrundung
 km = 0+706,229
 h TS = 194,290 m
 K-Wert = 0,000

BEGINN DER ANPASSUNG Bau-km 0+000,000
 BEGINN DER BAUSTRECKE Bau-km 0+020,000
 190.000 m ü. NN
 Ende der Baustrecke Bau-km 0+706,229
 Anschluss an Ausbau der B7 II (A503)


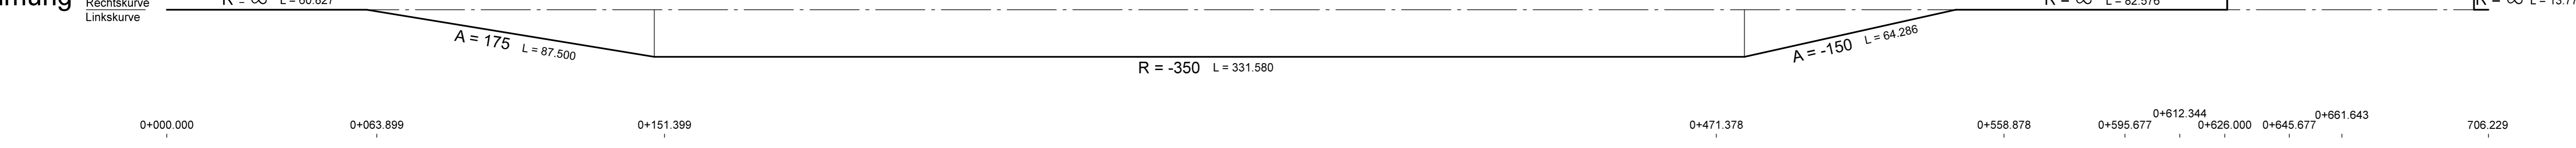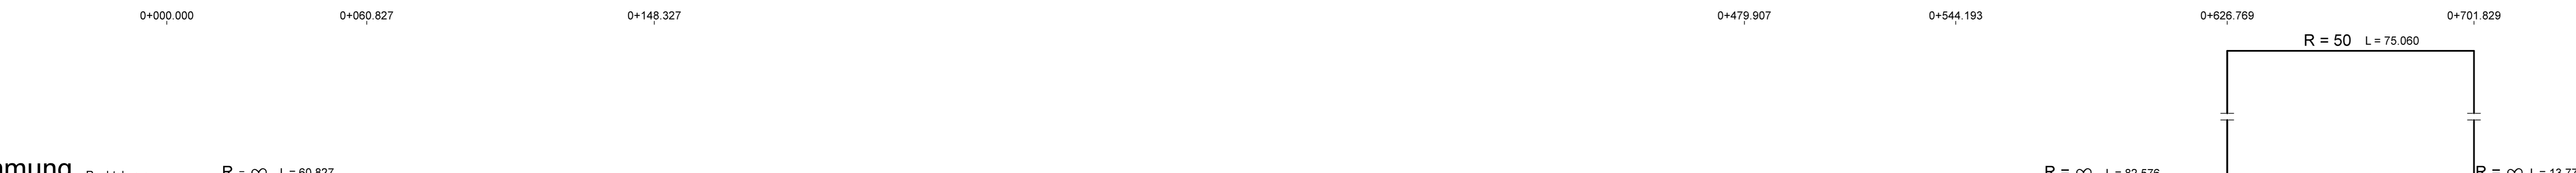

Zeichenerklärung

Unterführung
Überführung

Dammstrecke
Einschnittstrecke

Graben/Mulde links
Graben/Mulde rechts

Lärm- und Irritationsschutzwand links
Lärm- und Irritationsschutzwand rechts
Stütz- und Stützwall links
Stütz- und Stützwall rechts

Grundwasserstand

Schacht links
Schacht mitte
Schacht rechts

Rohrleitung mit Angabe der Dimension und der Längsneigung
DN300 - 1,21% links
DN300 - 1,21% rechts
DN300 - 1,21% mitte

D = Deckelhöhe Schacht
S = Sohlhöhe Schacht
SE = Sohlhöhe Einlauf
SA = Sohlhöhe Auslauf
E = Einlauf
A = Auslauf

* In den Höhenplänen sind ausschließlich die Intentionsschutzmaßnahmen, welche aus Wandelementen hergestellt werden, dargestellt. Informationen zu den Wildschutzzäunen bzw. Kollisionschutzanlagen, auch in der Kombination mit Lärmschutzwänden oder Intentionsschutzmaßnahmen geplanten Zaune, sind den Landschaftspflegerischen Maßnahmenplänen (Umlage 9.2.1) zu entnehmen.

HINWEISE:
- Leistungsformalitäten sind nicht zur Maßnahme geeignet.
- Endgültige Abmessungen der Entwässerungseinrichtungen sind nach konstruktiven, statischen, wirtschaftlichen und entwasserungstechnischen Gesichtspunkten gewählt.

Nr.	Art der Änderung	Datum	Zeichen

Hessen Mobil
Straßen- und Verkehrsmanagement HESSEN

Datum: April 2019
Zeichen: Waldeck
gezeichnet: April 2019
Opp / Rom
geprüft: April 2019
Kistner

FESTSTELLUNGSENTWURF

Straße: A 44
 Beginn: zw. NK 4723 041
 Ende: zw. NK 4724 036
 PROJEKTS-Nr.: 0806990110

Unterlage / Blatt-Nr.: 06.6 / 1
Höhenplan
 - Achse 750 -
 Verlegung der L 3203
 Maßstab: 1:000 / 100

VERKEHRSPROJEKT DEUTSCHE EINHEIT NR. 15
Neubau der BAB A 44 Kassel - Herleshausen
 AD LOßETAL - AS HELSA OST
 - Verkehrskosteneinheit 11 (VKE 11) -
 von Bau-km 0+702,148 bis Bau-km 5+409,825,
 von Bau-km 6+000,000 bis Bau-km 11+200,992

Aufgestellt:
 Kassel, den 19.11.2020
 Hessen Mobil
 - Dezernat Planung Nordhessen -

gez. I.A. Raif Struff
 (Dezernent)