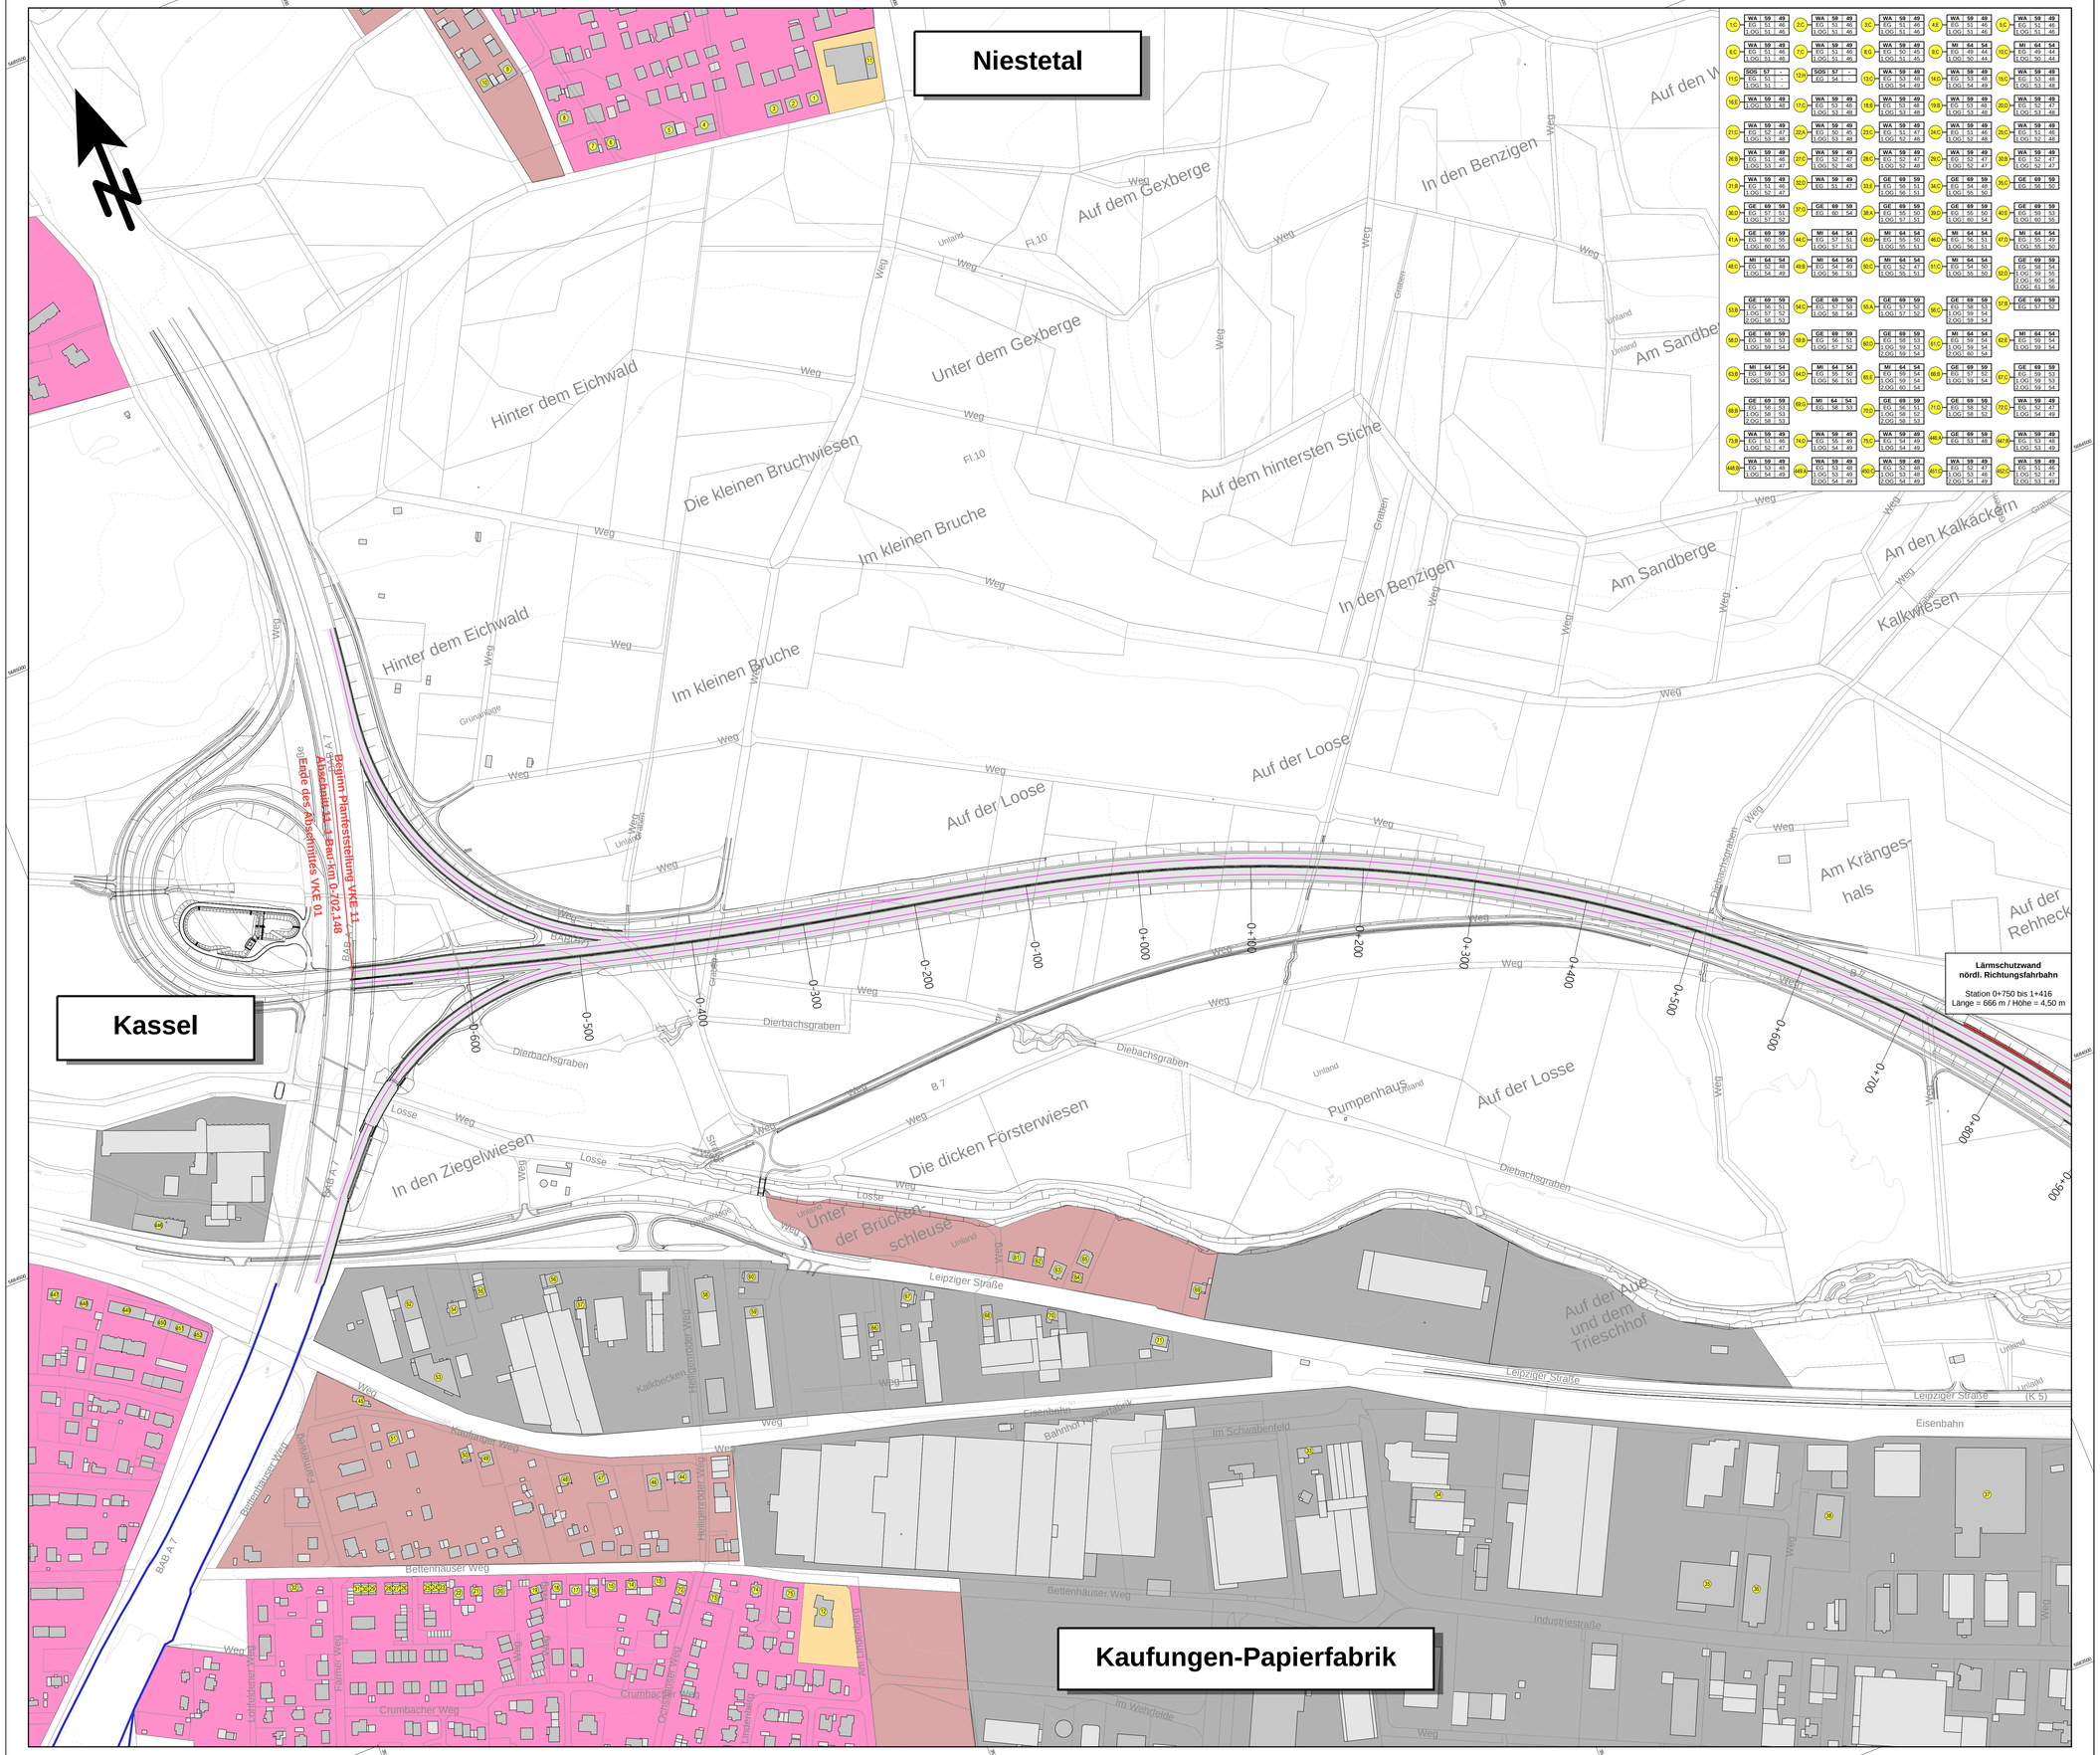
Niestetal
Kassel
Kaufungen-Papierfabrik
Auf den W
Auf dem Gexberge
In den Benzigen
Unter dem Gexberge
Hinter dem Eichwald
Die kleinen Bruchwiesen
Im kleinen Bruche
Auf dem hintersten Stiche
Am Sandberge
An den Kalkäckern
Kalkwiesen
Auf der Loose
Am Krängeshals
Auf der Rehheck
Pumpenhaus
Auf der Losse
Die dicken Försterwiesen
In den Ziegelwiesen
Unter der Brückenschleuse
Auf der Aue und dem Trieschhof
Leipziger Straße
Eisenbahn
Bahnhof Papierfabrik
Im Schwabenfeld
Industriestraße
Bettenhäuser Weg
Bettenhäuser Wert
Kaufunger Weg
Kalkbecken
Heiligenrode Weg
Crumbacher Weg
Lorfeldener Weg
Fulmer Weg
Oberdorfer Weg
Lindenweg
Im Wehrfelde
Dierbachsgraben
Diebachsgraben
Losse
Grünanlage
Unland
Weg
Graben
Damm
Fl.10
B 7
BAB A 7
Beginn Planfeststellung VKE 11
Anschluss 11 - Bau-km 0+702,148
Ende des Ausschnittes VKE 01
Lärmschutzwand
nördl. Richtungsfahrbahn
Station 0+750 bis 1+416
Länge = 666 m / Höhe = 4,50 m
0+000
0+100
0+200
0+300
0+400
0+500
0+600
0+700
0+800
0+900
