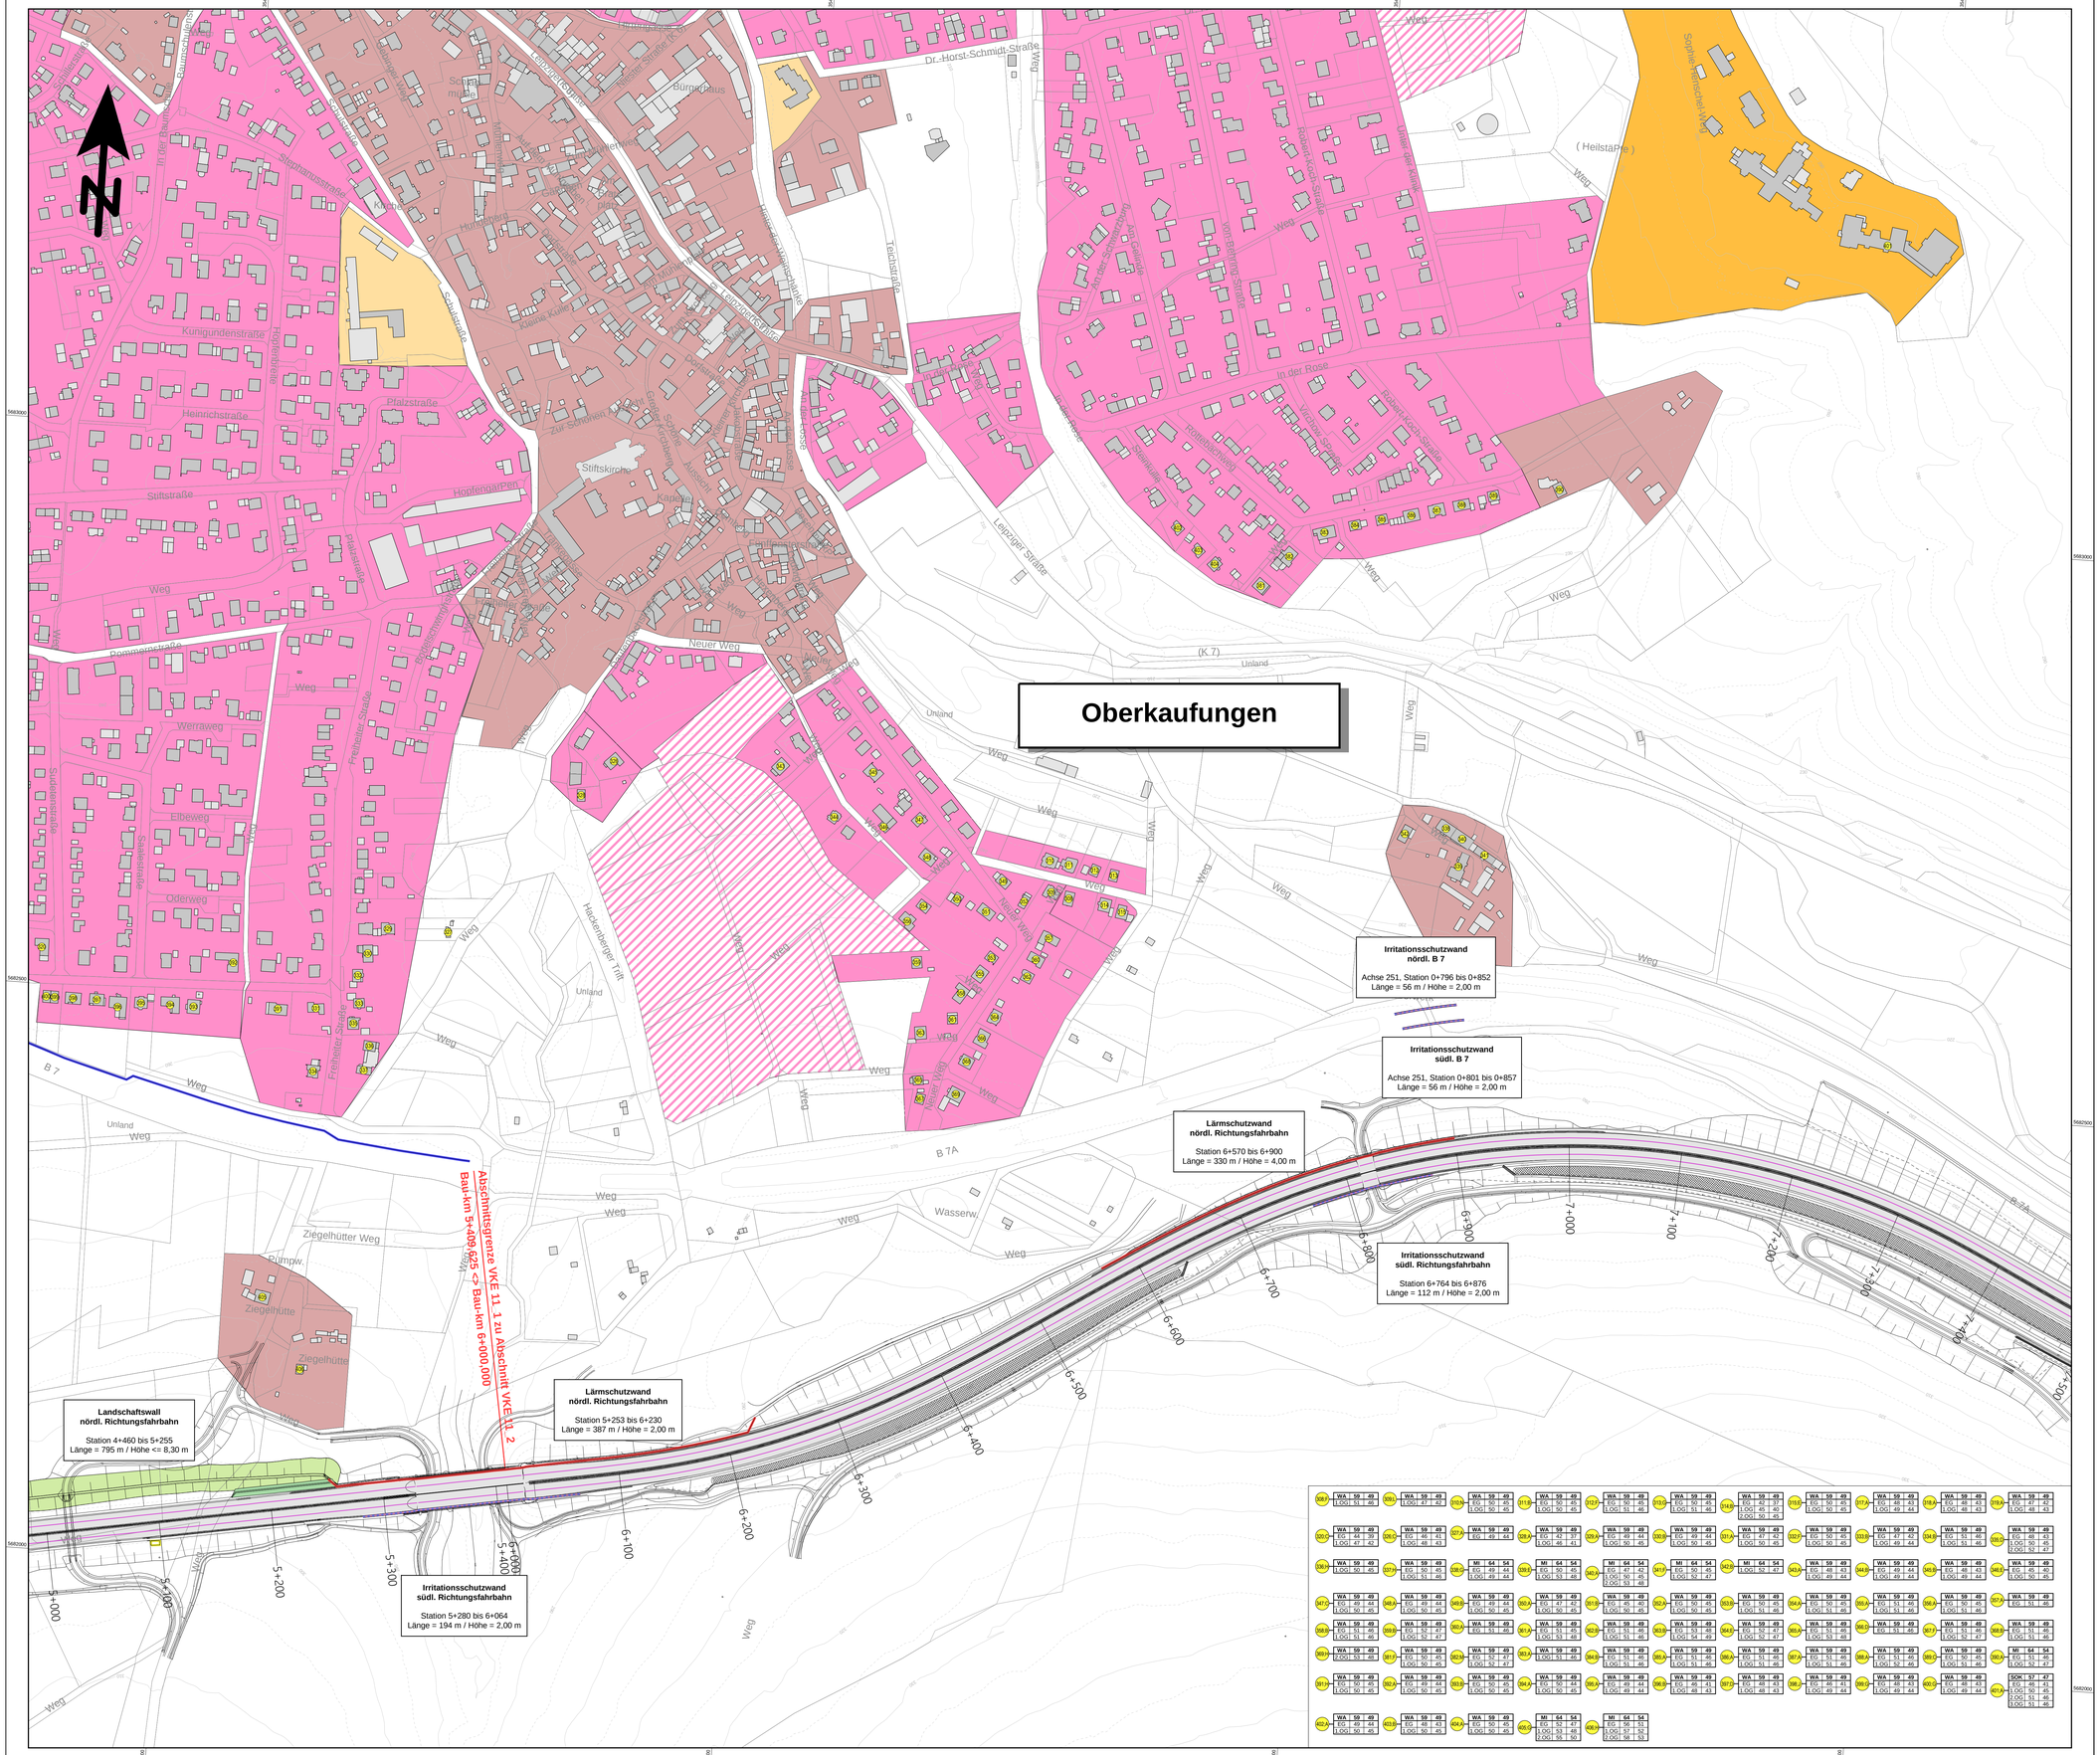

Zeichenerklärung

- Emission Straße
- Tunnelöffnung
- im Tunnel
- Wohngebiete
- Mischgebiete
- Wohngebäude Außenbereich Wochenendhausgebiete
- Gewerbegebiete
- Krankenhäuser, Altenheime
- Schulen
- geplante Flächen zur Siedlungserweiterung
- Hauptgebäude
- Nebengebäude
- Fassade mit Grenzwertüberschreitung
- Abbruch
- Lärmschutzwand
- vorh. Lärmschutzwand
- Irritationsschutzwand
- Lärmschutzwall nach 16. BImSchV
- Landschaftswall
- Objekt-Nr. ohne Grenzwertüberschreit
- Objekt-Nr. mit Grenzwertüberschreitur

Nr.	Art der Änderung	Datum	Zeichen

VOLKER MEYER
Ingenieurbüro für Immissionsschutz
Zum Silberacker 27 - 31008 Elze
Tel. 05182 / 9770-0 - Fax. 05182 / 9770-25

	Datum	Zeichen
bearbeitet:	Juli 2019	Meyer/Söh.
gezeichnet:	Juli 2019	Söhring
geprüft:	Juli 2019	Meyer

Hessen Mobil
Straßen- und Verkehrsmanagement
HESSEN

	Datum	Zeichen
bearbeitet:		
gezeichnet:		
geprüft:		

FESTSTELLUNGSENTWURF

Straße: **A 44**

Unterlage / Blatt-Nr.: 7.2.1/ 4

Gebäudelärmkarte
Planfall 2030 mit Lärmschutz HM

Beginn: NK 4723 041
Ende: NK 4724 036
PROJIS-Nr.: 0606990110

Maßstab: 1: 2.000

VERKEHRSPROJEKT DEUTSCHE EINHEIT NR. 15
Neubau der BAB A 44 Kassel - Herleshausen
AD LOSSETAL - AS HELSA OST
- Verkehrskosteneinheit 11 (VKE 11) -
von Bau-km 0-702,148 bis Bau-km 5+409,625,
von Bau-km 6+000,000 bis Bau-km 11+200,992

Aufgestellt:
Kassel, den 19.11.2020
Hessen Mobil
- Dezernat Planung Nordhessen -

gez i. A. Ralf Struif
(Dezernent)