



**Kreis Kassel
Gemeinde Kaufungen
Gemarkung Niederkaufungen
Flur 24**

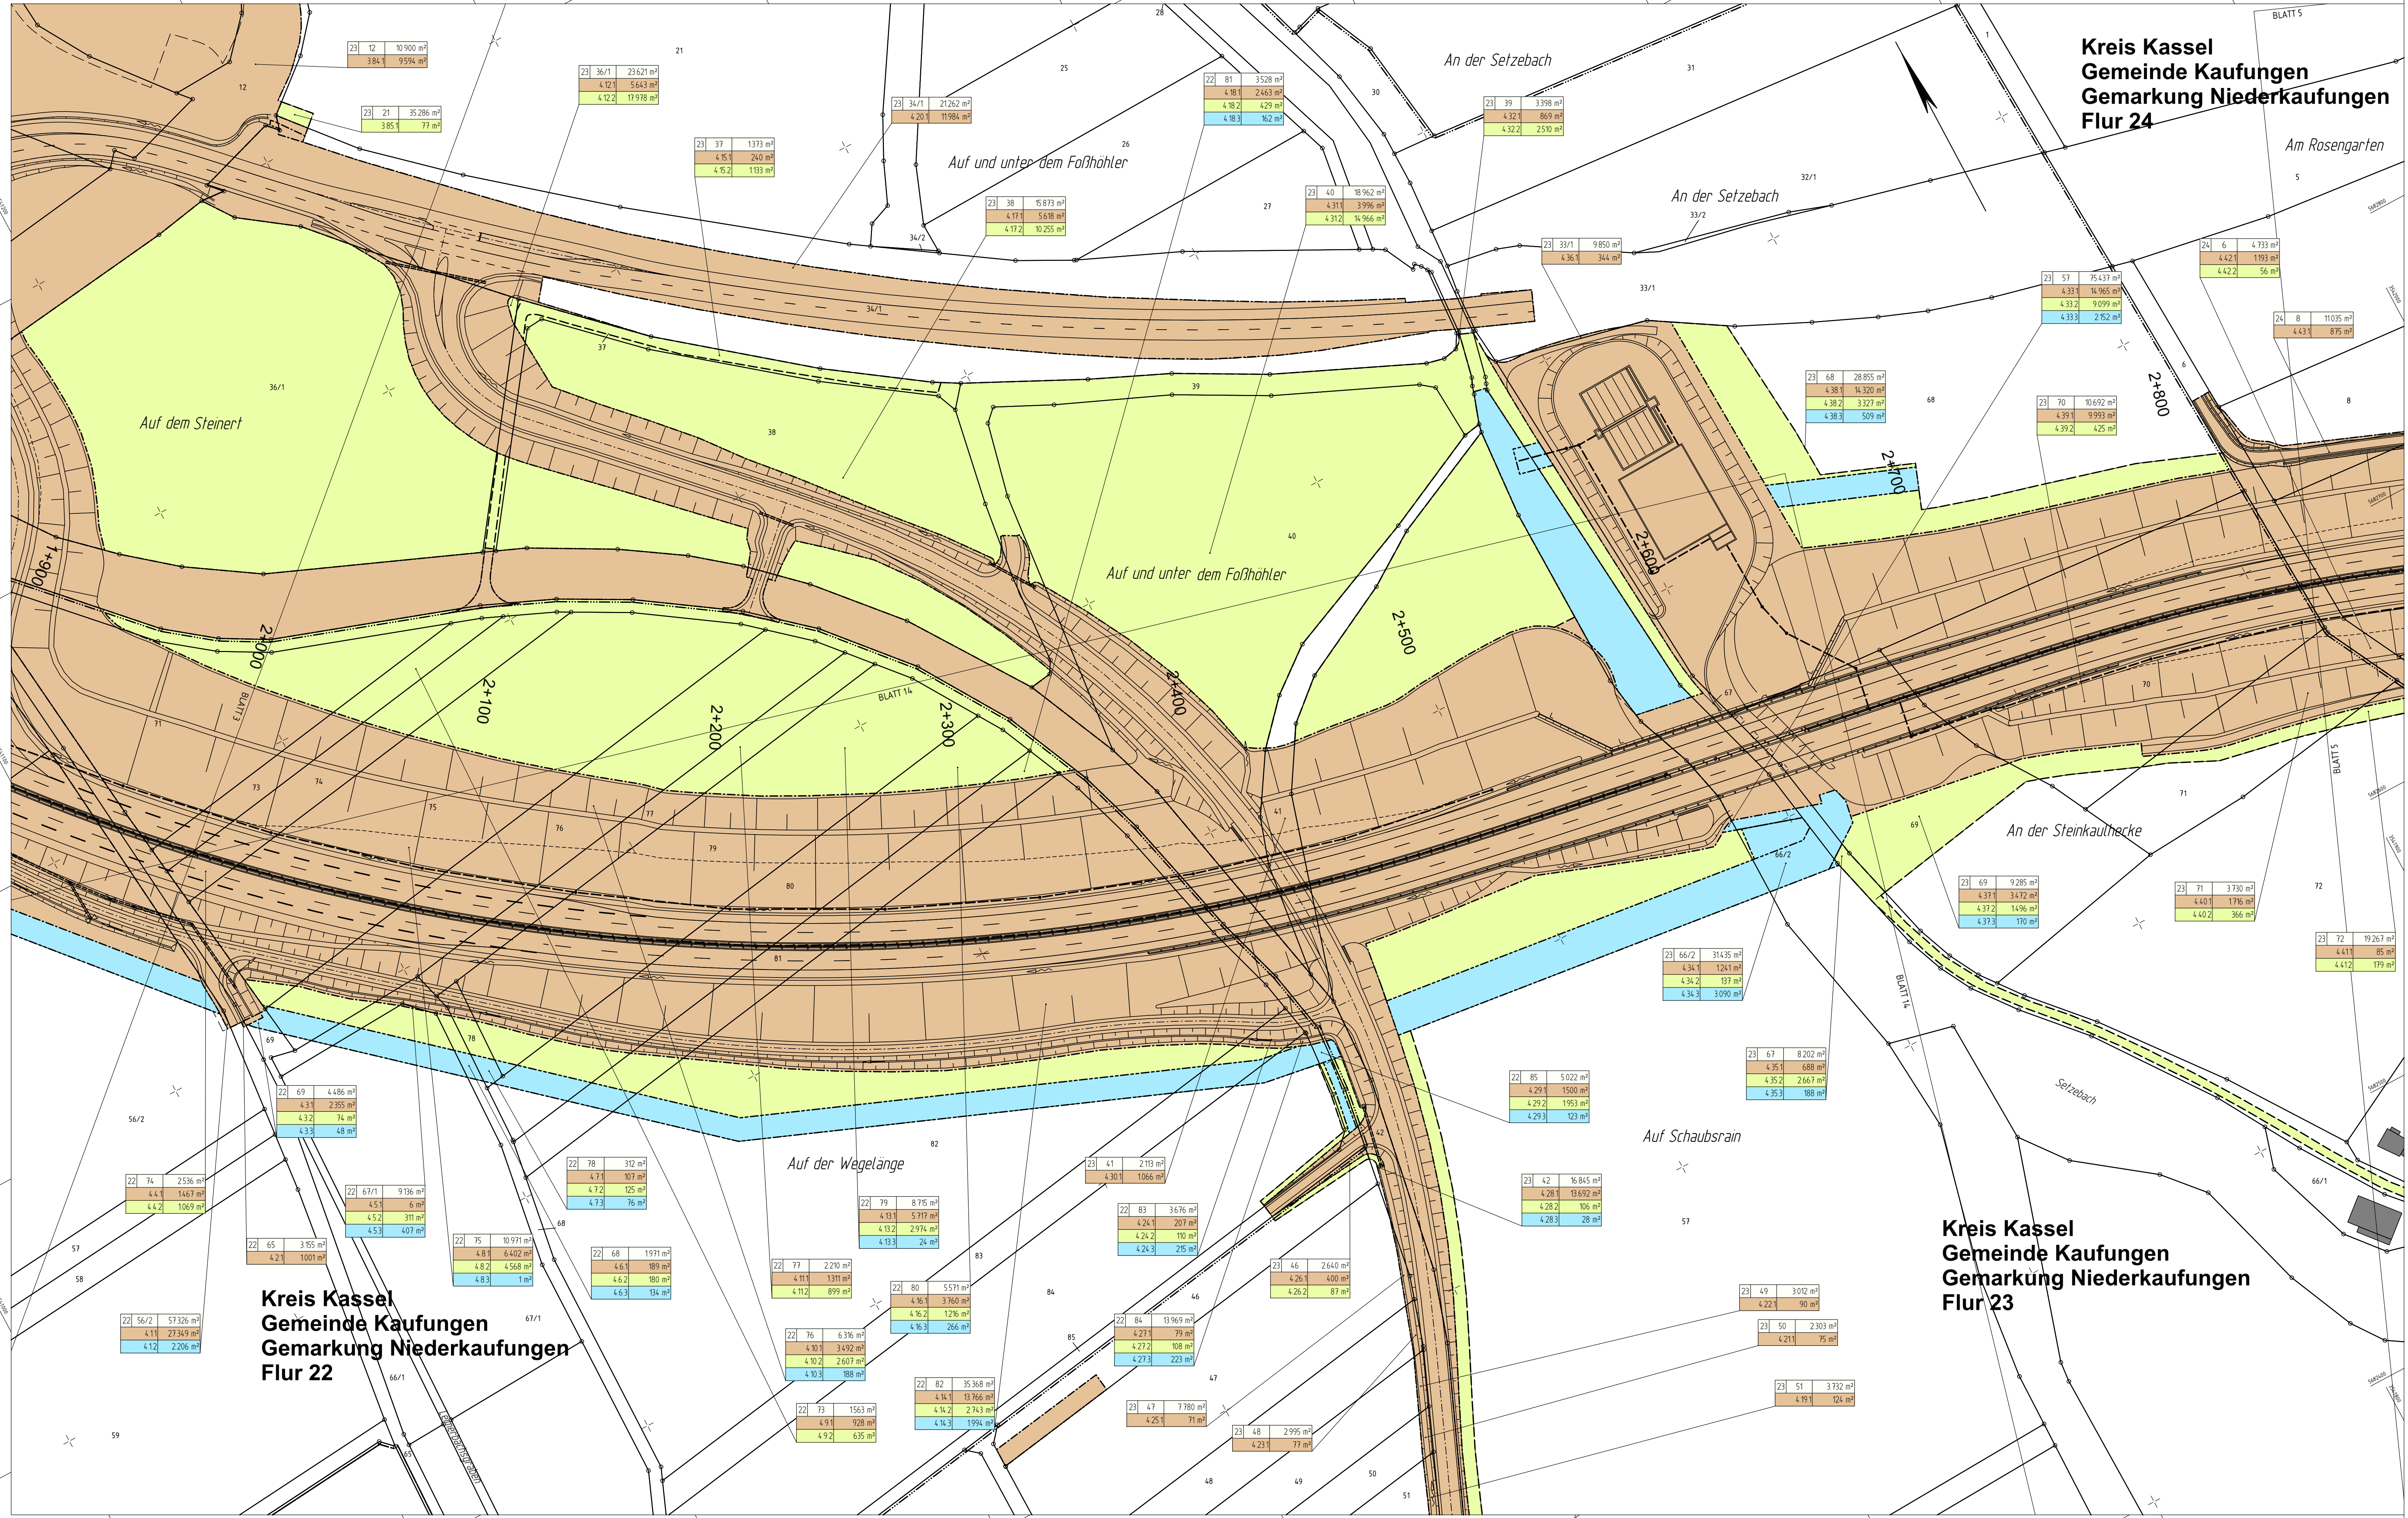

Zeichenerklärung

	zu erwerbende Fläche / dauerhaft in Anspruch zu nehmende Fläche des Vorhabenträgers
	vorübergehend in Anspruch zu nehmende Fläche
	dauerhaft zu belastende Fläche
	Flur / Flurstück / Größe des Flurstückes
	lfd. Nr. im Grunderwerbsverzeichnis / Größe der Teilfläche
	34 lfd. Nr. des betroffenen Flurstückes
	1 Teilfläche eines Flurstückes
	Landesgrenze (Bundesland)
	Regierungsbezirks-, Kreis-, Gemeindegrenze
	Gemarkungsgrenze
	Flur - Flurgrenze
	Flurstück - Flurstücksgrenze
	Flurstücksnummer

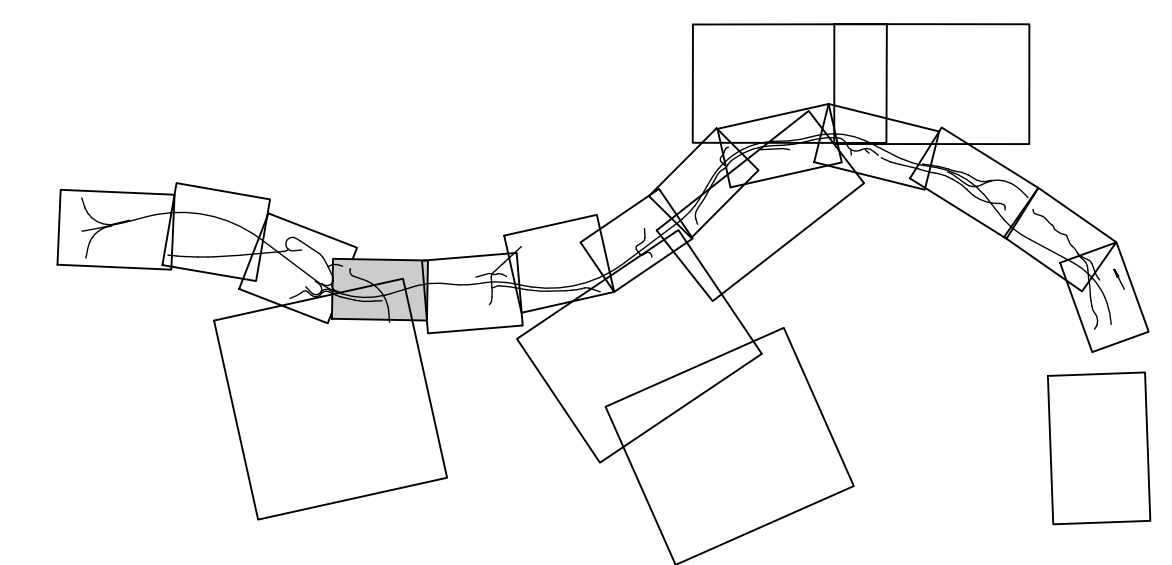

3a	6a	20	21	22	24
----	----	----	----	----	----

Nr.	Art der Änderung	Datum	Zeichen

HLC
Hessische Landesgesellschaft mbH
Staatliche Treuhänderin für landliche Bodenordnung

Aulweg 45
35393 Gießen
Telefon: 0641-93216-0

bearbeitet:	09/2020	Va
gezeichnet:	03/2020	Js
geprüft:	09/2020	Js

Hessen Mobil
Straßen- und Verkehrsmanagement

HESSEN

bearbeitet:		Datum	Zeichen
gezeichnet:			
geprüft:			

FESTSTELLUNGSENTWURF

Straße: A 44	Unterlage / Blatt-Nr.: 10 / 4
Beginn: zw. NK 4723 041 Ende: zw. NK 4724 036 PROJIS-Nr.: 06069901 10	Maßstab: 1 : 1.000

**VERKEHRSPROJEKT DEUTSCHE EINHEIT NR. 15
Neubau der BAB A 44 Kassel - Herleshausen**

AD LOSSETAL - AS HELSA OST
- Verkehrskosteneinheit 11 (VKE 11) -
von Bau-km 0-702,148 bis Bau-km 5+409,625,
von Bau-km 6+000,000 bis Bau-km 11+200,992

Aufgestellt:
Kassel, den 19.11.2020
Hessen Mobil
- Dezernat Planung Nordhessen -

gez. I. A. Ralf Struß
(Dezernent)