

Kreis Kassel  
Gemeinde Helsa  
Gemarkung Helsa  
Flur 1


Kreis Kassel  
Gemeinde Helsa  
Gemarkung Helsa  
Flur 2  
Spitzen-wiese

Kreis Kassel  
Gemeinde Helsa  
Gemarkung Helsa  
Flur 3

Kreis Kassel  
Gemeinde Helsa  
Gemarkung Helsa  
Flur 31


Kreis Kassel  
Gemeinde Helsa  
Gemarkung Helsa  
Flur 32

Kreis Kassel  
Gemeinde Helsa  
Gemarkung Helsa  
Flur 33

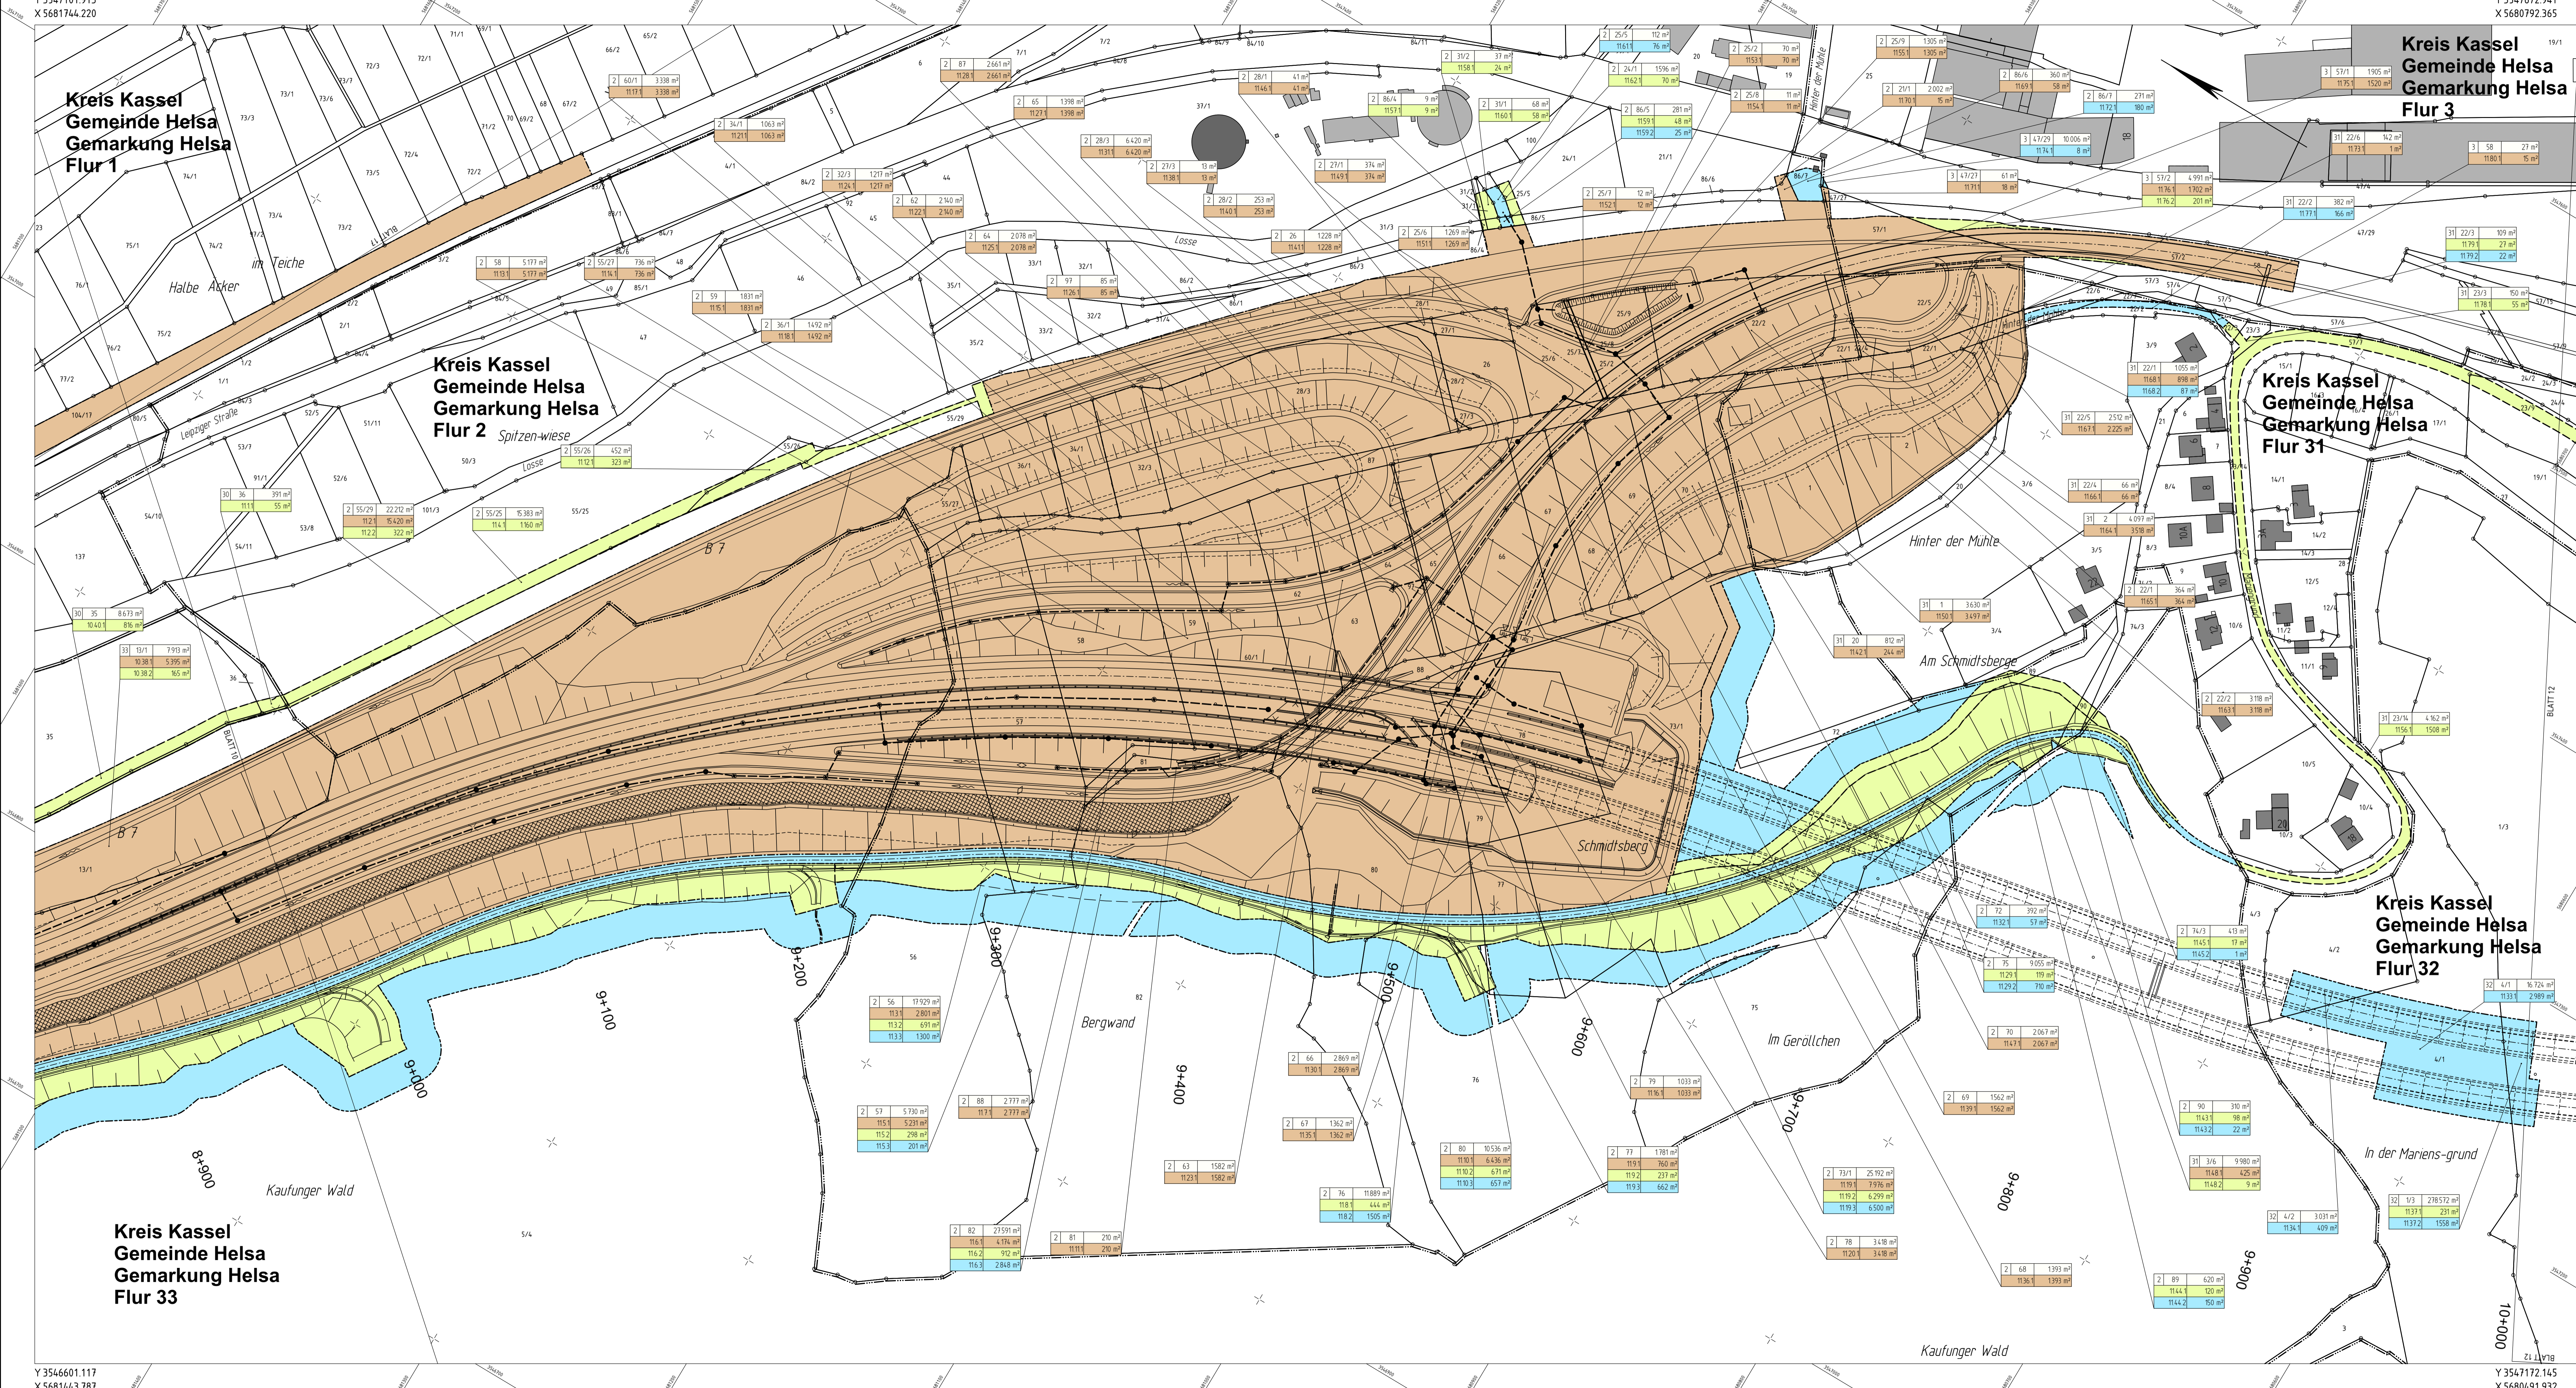

**Zeichenerklärung**

- Grunderwerb:
  - zu erwerbende Fläche / dauerhaft in Anspruch zu nehmende Fläche des Vorhabenträgers
  - vorübergehend in Anspruch zu nehmende Fläche
  - dauerhaft zu belastende Fläche
- Flur / Flurstück / Größe des Flurstückes
  - Id. Nr. im Grunderwerbsverzeichnis / Größe der Teilfläche
  - 2 Nr. des Grunderwerbsplanes
  - 34 Id. Nr. des betroffenen Flurstückes
  - 1 Teilfläche eines Flurstückes
- Landesgrenze (Bundesland)
- Regierungsbezirks-, Kreis-, Gemeindegrenze
- Gemarkungsgrenze
- Flur - Flurgrenze
- Flurstück - Flurstücksgrenze
- Flurstücknummer

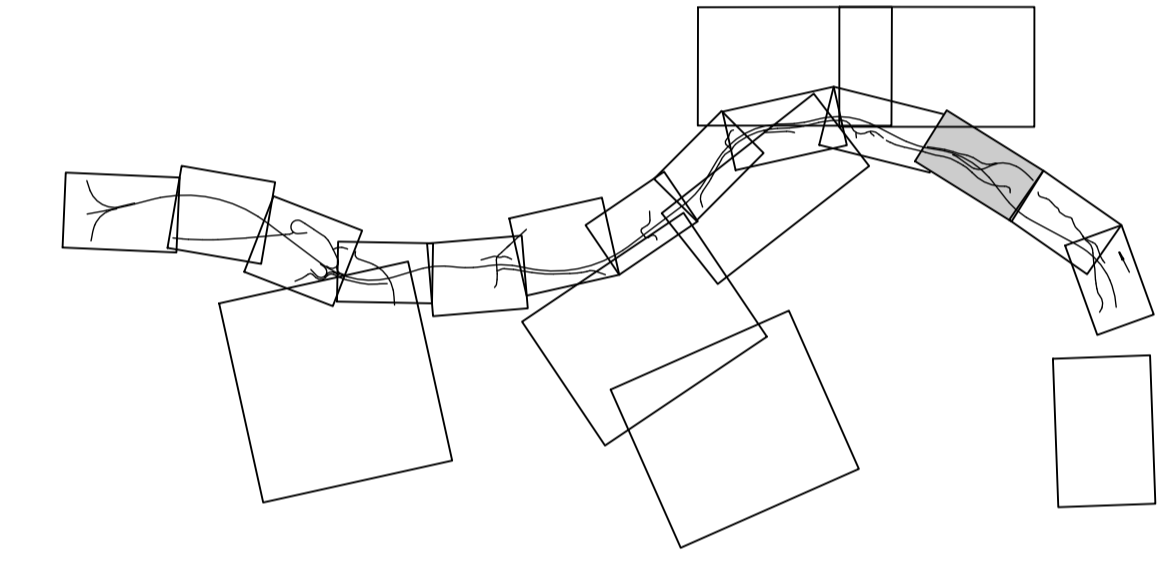

3a	6a	20	21	22	24
----	----	----	----	----	----

Nr.	Art der Änderung	Datum	Zeichen

**HUG**  
Hessische Landesgesellschaft mbH  
Kasseler Projektbüro für landliche Bodenordnung

Aulweg 45  
35392 Gießen  
Telefon: 0641-93216-0

bearbeitet:	09/2020	Va
gezeichnet:	03/2020	Js
geprüft:	09/2020	Js

**Hessen Mobil**  
Straßen- und Verkehrsmanagement

**HESSEN**

bearbeitet:	Datum	Zeichen
gezeichnet:		
geprüft:		

**FESTSTELLUNGSENTWURF**

Straße: **A 44**

Unterlage / Blatt-Nr.: 10 / 11  
**Grunderwerbsplan**

Beginn: zw. NK 4723 041  
Ende: zw. NK 4724 036  
PROJ.-Nr.: 06069901 10  
Maßstab: 1:1.000

**VERKEHRSPROJEKT DEUTSCHE EINHEIT NR. 15**  
**Neubau der BAB A 44 Kassel - Herleshausen**  
AD LOSSETAL - AS HELSA OST  
- Verkehrskosteneinheit 11 (VKE 11) -  
von Bau-km 0+702,148 bis Bau-km 5+499,625,  
von Bau-km 6+000,000 bis Bau-km 11+200,992

Aufgestellt:  
Kassel, den 19.11.2020  
Hessen Mobil  
- Dezernat Planung Nordhessen -

gez. I. A. Ralf Struß  
(Dezernent)